LEGENDA

(GRUPPO)	COLORE	DESCRIZIONE
ESISTENTE		CORSI D'ACQUA
		STRADE PUBBLICHE
ESPROPRI		AREE GIÀ SOGGETTE A DICHIARAZIONE DI PUBBLICA UTILITÀ PER L'ASSE AUTOSTRADALE
		SEDE GREENWAY
		SEDE GREENWAY SU AREE IN OCCUPAZIONE TEMPORANEA

QUADRO D'UNIONE

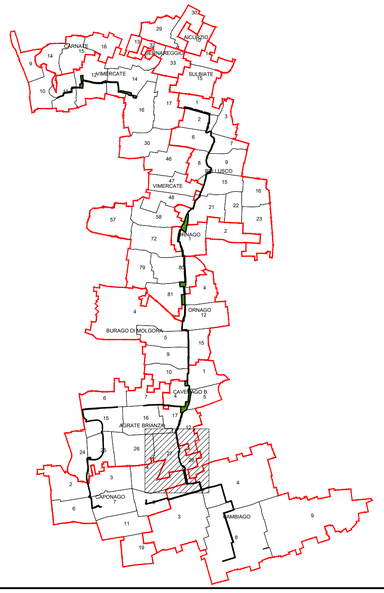

QUADRO DI UNIONE GENERALE

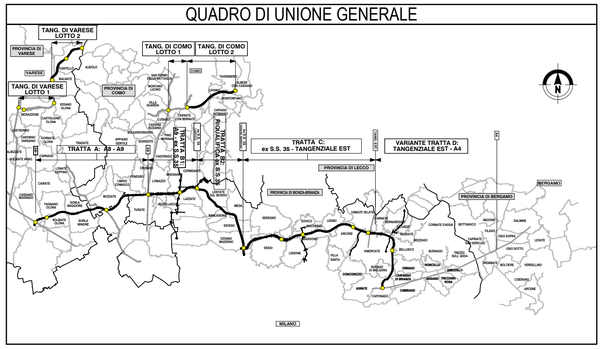

CONCESSIONI AUTOSTRADALI LOMBARDE

Autostrada Pedemontana Lombarda

COLLEGAMENTO AUTOSTRADALE

DALMINE-COMO-VARESE-VALICO DEL GAGGIOLO E OPERE AD ESSO CONNESSE

CODICE C.U.P. F11B06000270007

PROGETTO DEFINITIVO
VARIANTE TRATTA D

ESPROPRIAZIONI

GREENWAY

Piani particellari d'esproprio - Provincia di Monza e Brianza - Comune di Agrate Brianza - Fogli 27, 28

IDENTIFICAZIONE ELABORATO

WBS

FASE PROGETTUALE	AMBITO	TRATTA	CATEGORIA	OPERA	PARTE DI OPERA	TIPO ELABORATO	PROGRESSIVA	REVISIONE ESTERNA
D	ES	DD	W02	0000	000	PL	022	A

DATA 30/06/2023

SCALA 1:2000

CONCEDENTE

CONCESSIONI AUTOSTRADALI LOMBARDE

PROGETTAZIONE

Autostrada Pedemontana Lombarda

DATA	REVISIONE	
30/06/2023	EMISSIONE	A

ELABORAZIONE PROGETTUALE

Direzione Ingegneria BIM Center

Arch. Fabio Massimo Saldini

RESPONSABILE INTEGRAZIONE PRESTAZIONI SPECIALISTICHE

Ing. Lucia Samorani

Redatto Geom. Filippo

Visto Geom. Filippo

Coordinatore progettazione Ing. Samorani

CONCESSIONARIO

Direttore Ingegneria e BIM Center: Arch. Fabio Massimo Saldini

Direttore Tecnico: Ing. Paolo Simonetta

Responsabile Funzione Tecnica, Project Financing e ACT Ing. Andrea Mongiuzzi

VERIFICA E VALIDAZIONE

RTI: Contecci Check S.r.l. (Mandataria), Rina Check S.r.l. (Mandataria), Bureau Veritas Italia S.p.a. (Mandataria)

Il presente documento non potrà essere copiato, riprodotto o altrimenti pubblicato in tutto o in parte senza il consenso scritto di Autostrada Pedemontana Lombarda S. p. A. Ogni utilizzo non autorizzato sarà perseguito a norma di legge.
This document may not be copied, reproduced or published either in part or entirely without the written permission of Autostrada Pedemontana Lombarda S. p. A. Unauthorized use will be persecuted by law.