


LEGENDA

GRUPPO	COLORE	DESCRIZIONE
ESISTENTE		CORSI D'ACQUA
		STRADE PUBBLICHE
ESPROPRI		AREE GIÀ SOGGETTE A DICHIARAZIONE DI PUBBLICA UTILITÀ PER L'ASSE AUTOSTRADALE
		SEDE GREENWAY
		SEDE GREENWAY SU AREE IN OCCUPAZIONE TEMPORANEA

QUADRO D'UNIONE

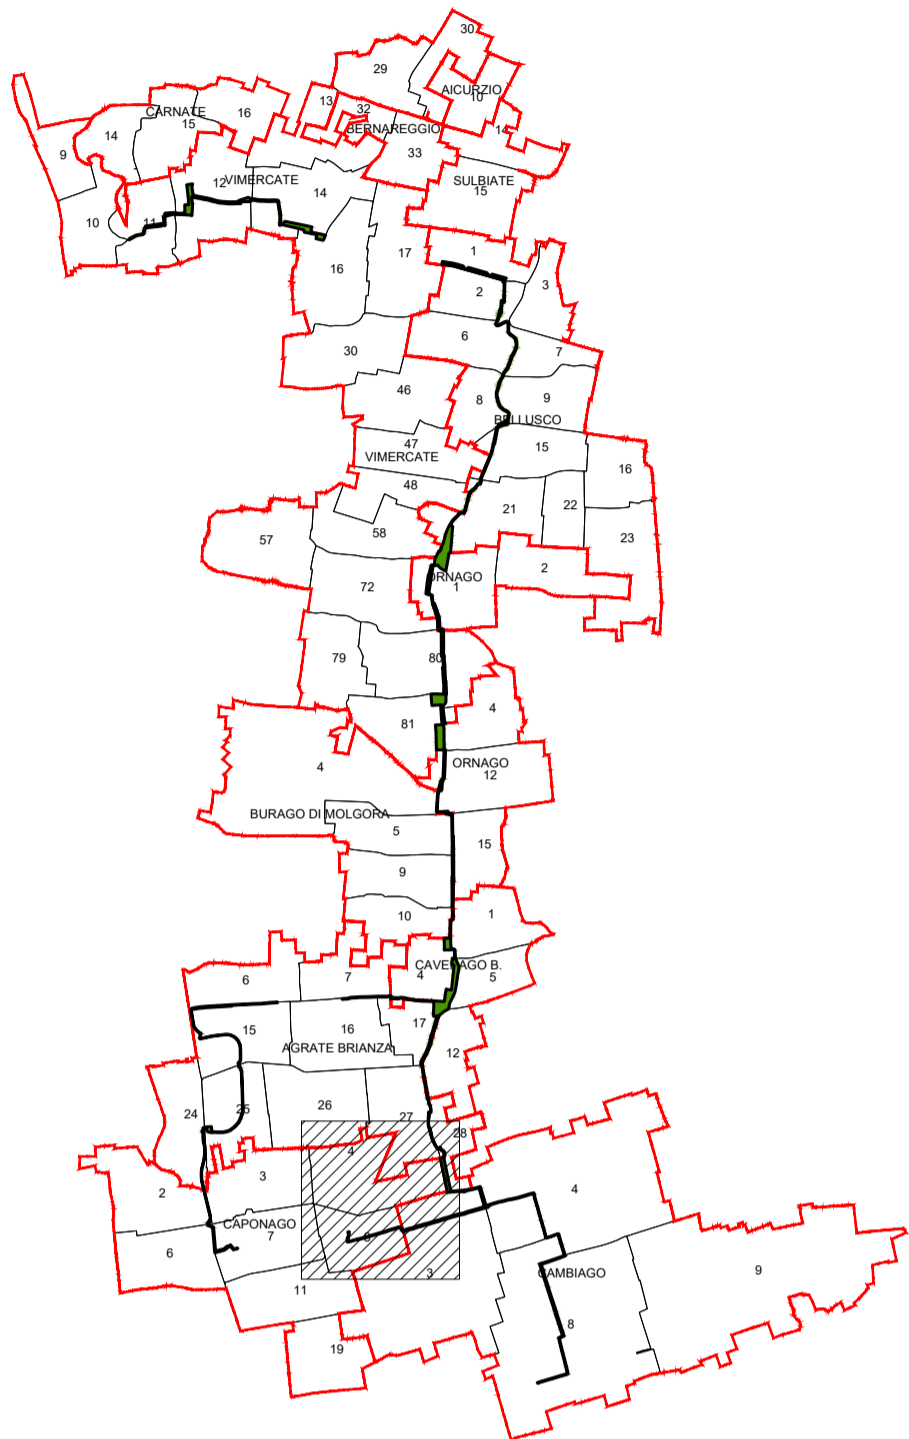

COMUNE DI CAPONAGO FOGLIO 8

QUADRO DI UNIONE GENERALE



CONCESSIONI AUTOSTRADALI LOMBARDE
COLLEGAMENTO AUTOSTRADALE DALMINE-COMO-VARESE-VALICO DEL GAGGIOLE E OPERE AD ESSO CONNESSE
 CODICE C.U.P. F11B060027007
PROGETTO DEFINITIVO
VARIANTE TRATTA D
ESPROPRIAZIONI
GREENWAY
 Piani particellari d'esproprio - Provincia di Monza e Brianza - Comune di Caponago - Foglio 8

IDENTIFICAZIONE ELABORATO FASE PROGETTUALE: ES AMBITO: D TRATTA: ES CATEGORIA: DD OPERA: W02 PARTE DI OPERA: 0000 TIPO ELABORATO: PL PROGRESSIVA: 023 REVISIONE ESTERNA: A		PROGETTAZIONE DATA: 30/06/2023 REVISIONE: EMMISSIONE ELABORAZIONE PROGETTUALE: Direzione Ingegneria BIM Center RESPONSABILE INTEGRAZIONE PRESTAZIONI SPECIALISTICHE: Ing. Luca Sartori	
CONCEDENTE CONCESSIONI AUTOSTRADALI LOMBARDE		CONCESSIONARIO Ingegneria & BIM Center Arch. Fabio Massimo Sassi Responsabile Funzione Tecnica, Project Financing ACT SpA, Andrea Mangano	
CONTOGGIO: 0000000000 SCALA: 1:2000		VERIFICA E VALIDAZIONE RTI Control Check S.r.l. (Mandatario), Risa Check S.r.l. (Mandatario), Bureau Veritas Italia S.p.A. (Mandatario)	

