



LEGENDA

GRUPPO	COLORE	DESCRIZIONE
ESISTENTE		CORSI D'ACQUA
		STRADE PUBBLICHE
ESPROPRI		AREE GIÀ SOGGETTE A DICHIARAZIONE DI PUBBLICA UTILITÀ PER L'ASSE AUTOSTRADALE
		SEDE GREENWAY
		SEDE GREENWAY SU AREE IN OCCUPAZIONE TEMPORANEA

QUADRO D'UNIONE

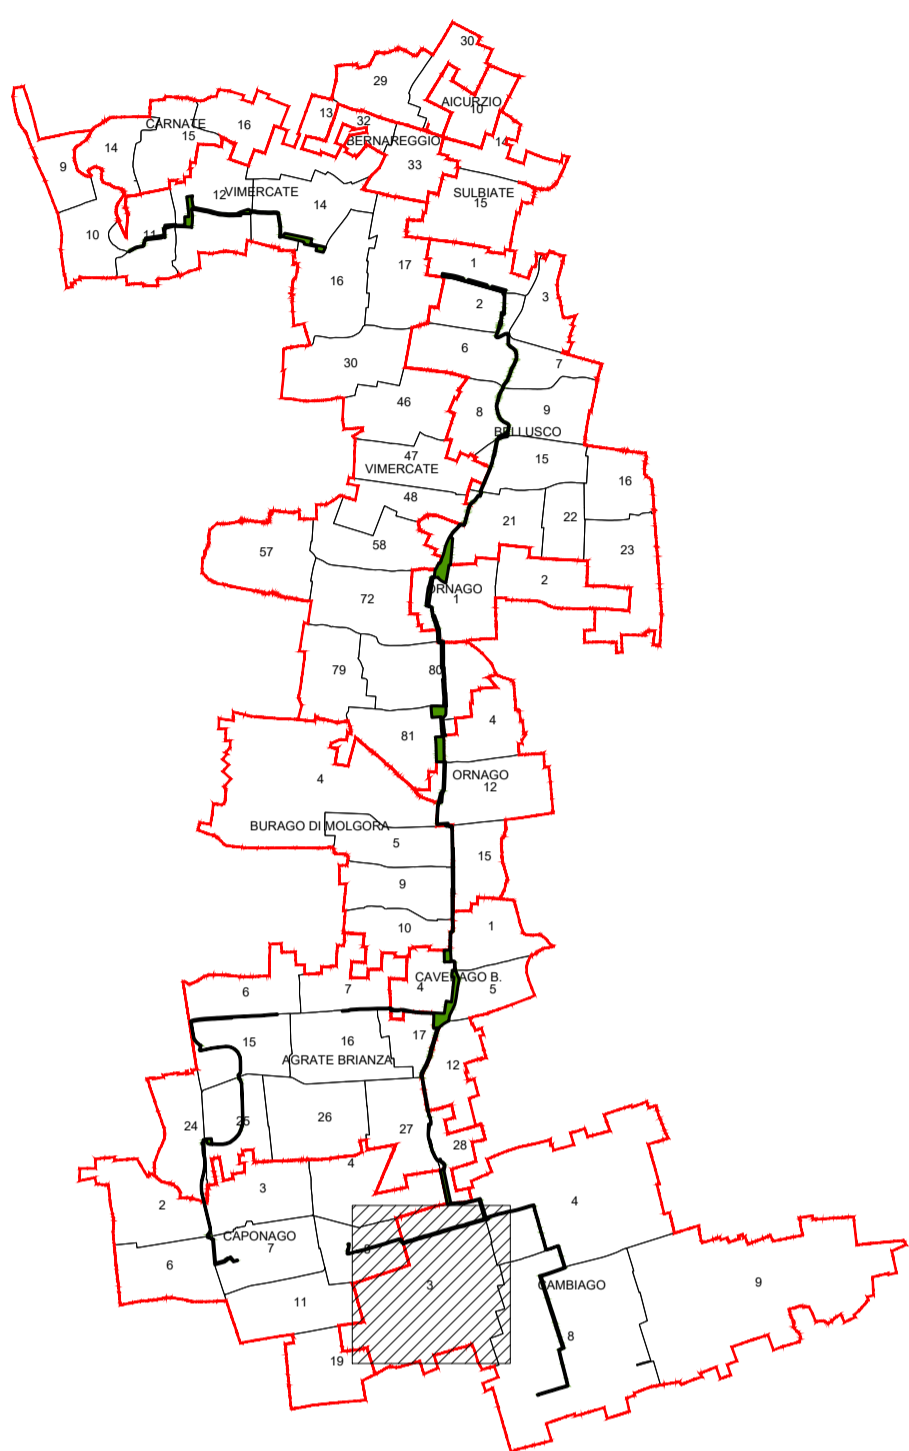

QUADRO DI UNIONE GENERALE

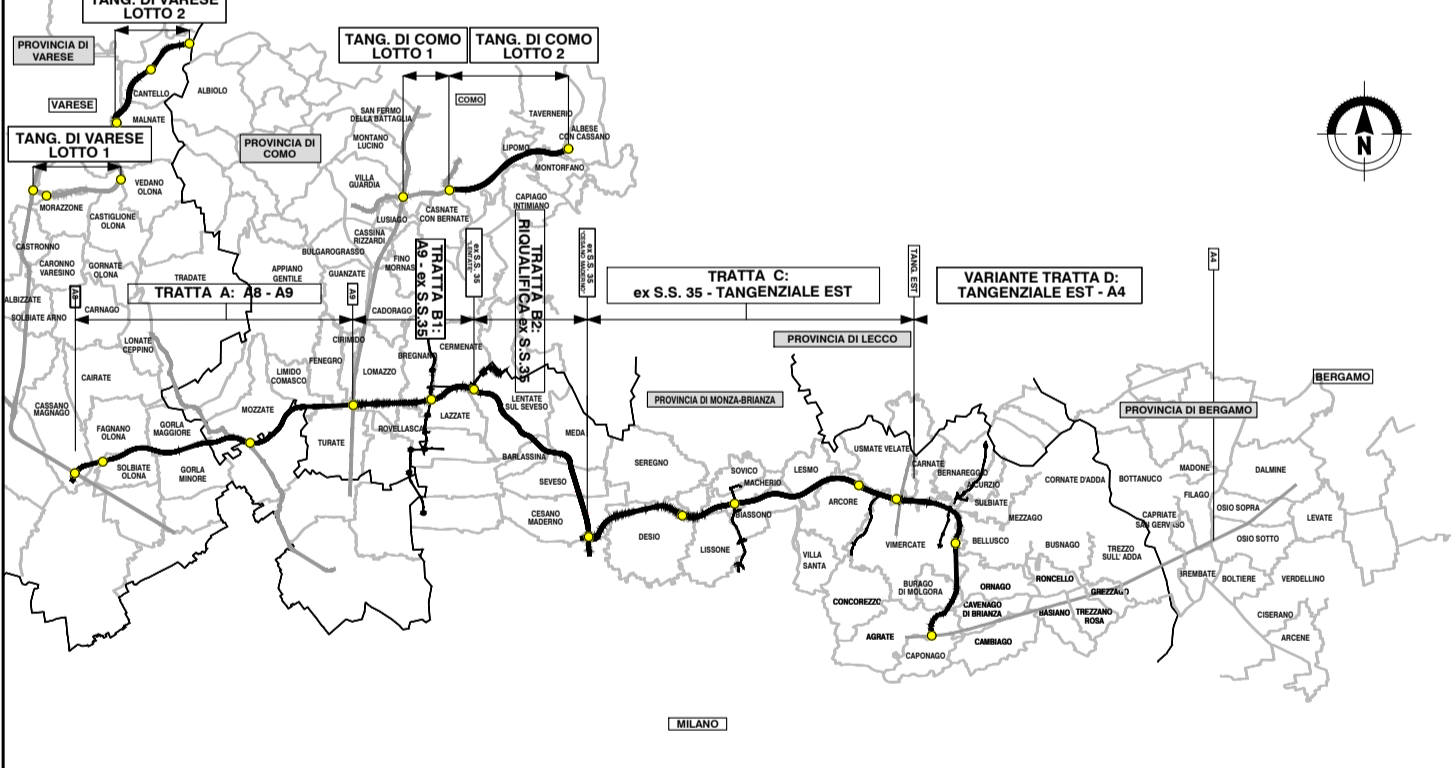

**COLLEGAMENTO AUTOSTRADALE**  
**DALMINE-COMO-VARESE-VALICO DEL GAGGIOLO E OPERE AD ESSO CONNESSE**  
CODICE C.U.P. F11B060027007  
**PROGETTO DEFINITIVO**  
**VARIANTE TRATTA D**  
**ESPROPRIAZIONI**  
**GREENWAY**  
 Piani particellari d'esproprio - Provincia di Monza e Brianza - Comune di Cambiagio - Foglio 3

FASCE PROGETTUALI		PROGETTAZIONE	
AMBITO	TRATTA	DATA	REVISIONE
CATEGORIA	OPERA	30/06/2023	EMMISSIONE
PARTE DI OPERA	TIPO LABORATORIO		
PROGRESSIVA	RENDICIONE ESTERNA		
D ES DD W02 0000 000 PL 024 A			
CONCEDENTE	CONCESSIONARIO	VERIFICA E VALIDAZIONE	
CONCESSIONI AUTOSTRADALI LOMBARDE	Autosud S.p.A.		

