



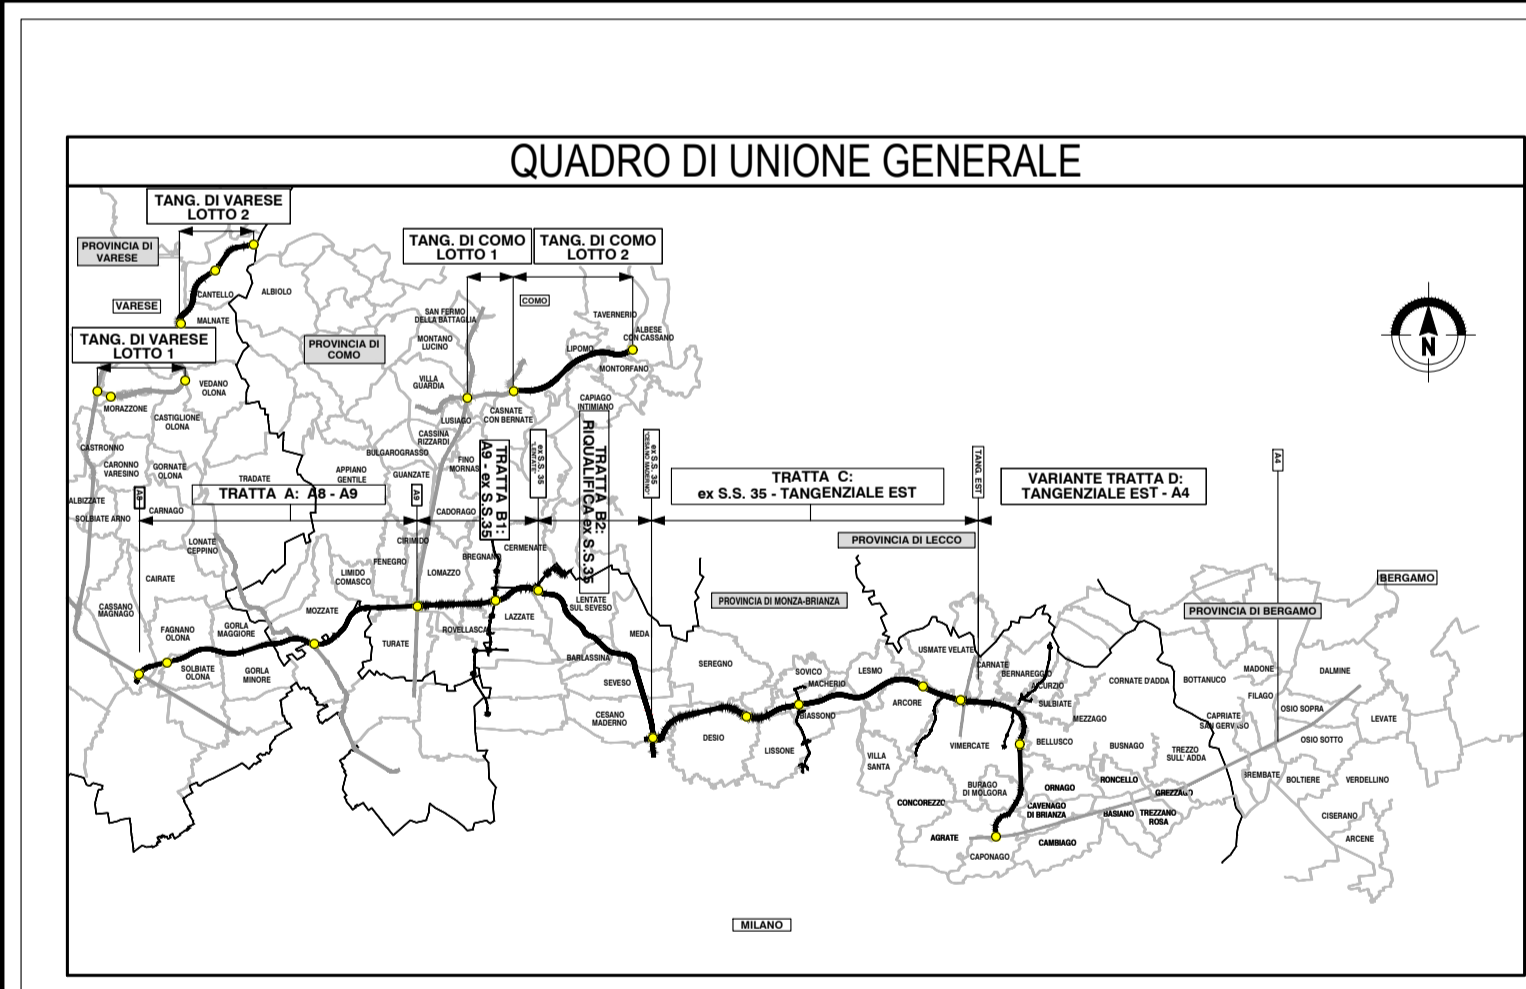

LEGENDA

GRUPPO	COLORE	DESCRIZIONE
ESISTENTE		CORSI D'ACQUA
		STRADE PUBBLICHE
ESPROPRI		SEDE GREENWAY
		SEDE GREENWAY SU AREE IN OCCUPAZIONE TEMPORANEA

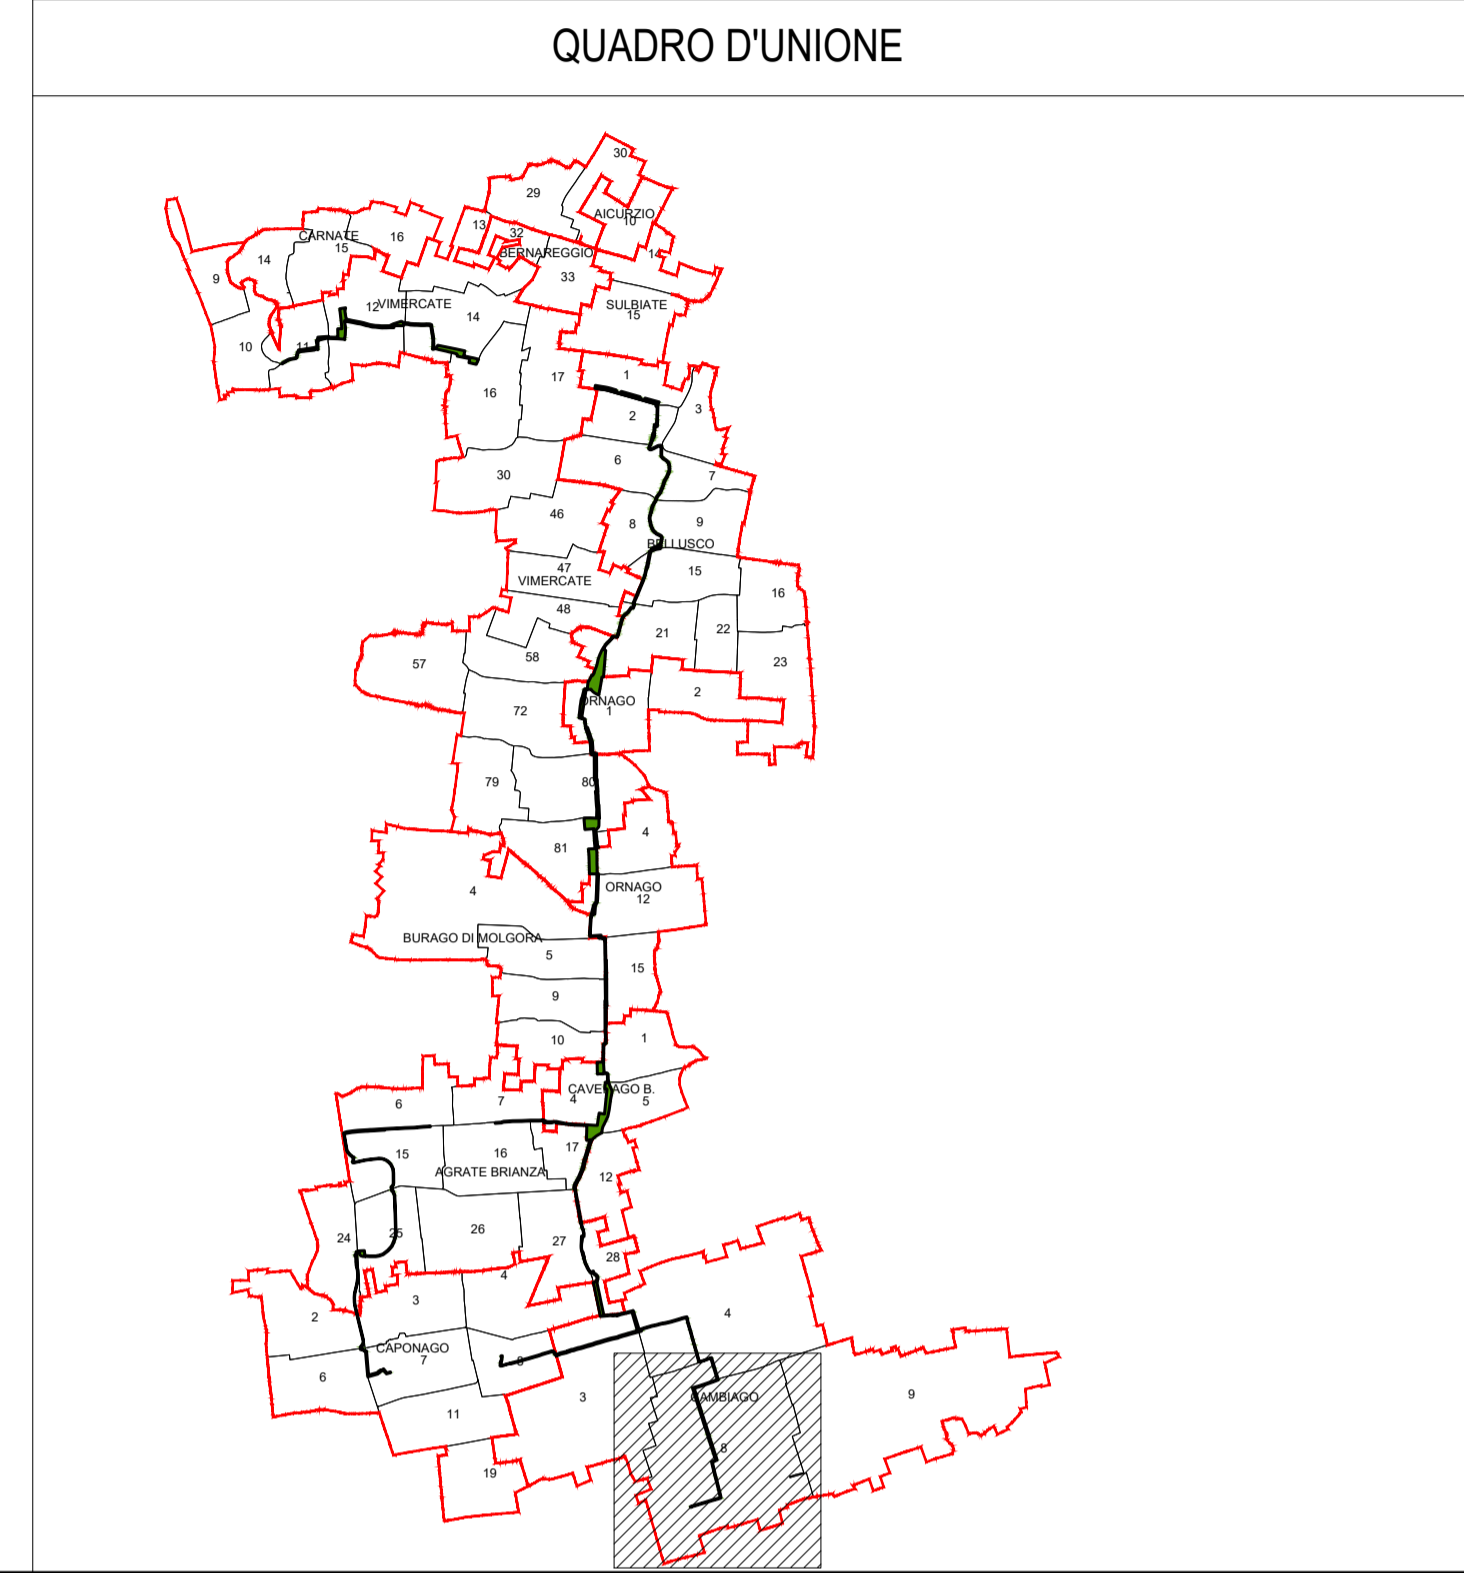

COLLEGAMENTO AUTOSTRADALE DALMINE-COMO-VARESE-VALICO DEL GAGGIOLO E OPERE AD ESSO CONNESSE

CODICE C.U.P. F119060027007
PROGETTO DEFINITIVO
VARIANTE TRATTA D
ESPROPRIAZIONI
GREENWAY
 Parti particolari d'esproprio - Provincia di Monza e Brianza - Comune di Cambiagio - Foglio 8

IDENTIFICAZIONE ELABORATO				PROGETTAZIONE			
FASE PROGETTUALE	AMBITO	CATEGORIA	OPERA	DATA	REVISIONE	ELABORAZIONE PROGETTUALE	
D	ES	DD	W020000	000	PL	026	A
DATA	30/06/2023			REVISIONE	EMMISSIONE	RESPONSABILE E INTEGRAZIONE PRESTAZIONE SPECIALISTICA	
SCALA	1:2000			CONCESSIONARIO	VERIFICA E VALIDAZIONE		
CONCEDENTE				CONCESSIONARIO			

