


LEGENDA	
ESISTENTE	DESCRIZIONE
	Corsi d'acqua
	Strade pubbliche
	Ferrovie
	Fascia di rispetto autostrada (60 m)
	Ingombro progetto Autostrada Pedemontana Lombarda
	Ingombro viabilità locale
	Fascia di rispetto viabilità comunali/provinciali (10 m)

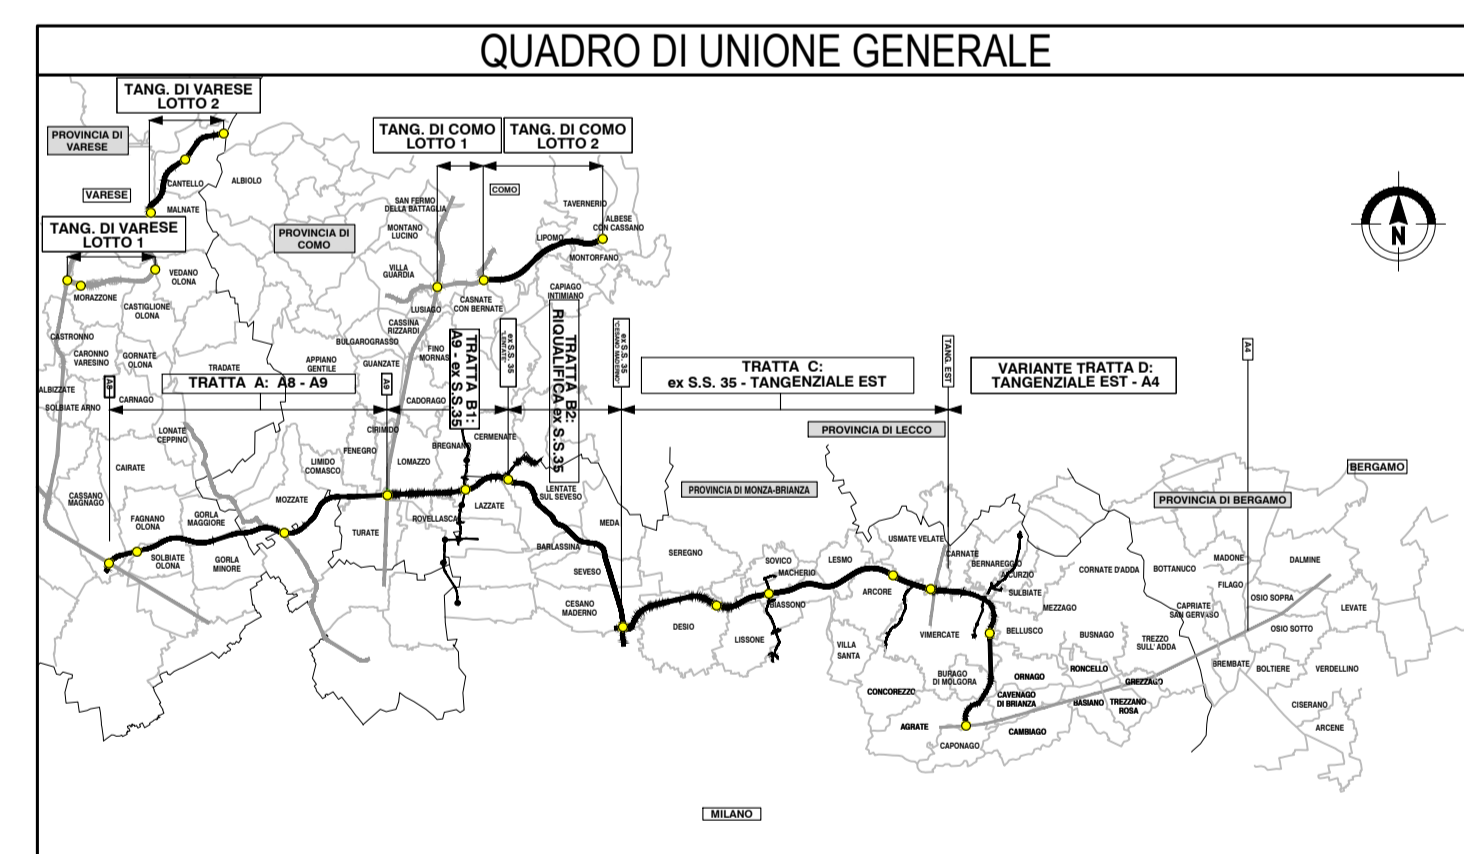





**COLLEGAMENTO AUTOSTRADALE
DALMINE-COMO-VARESE-VALICO DEL GAGGIOLO E OPERE AD ESSO CONNESSE**

CODICE C.U.P. F119060027007

**PROGETTO DEFINITIVO
VARIANTE TRATTA D**

ESPROPRIAZIONI
FASCE DI RISPETTO
Planimetria 1 di 16

IDENTIFICAZIONE ELABORATO				PROGETTAZIONE			
FASE PROGETTUALE	AMBITO	CATEGORIA	OPERA	DATA	REVISIONE	ELABORAZIONE PROGETTUALE	
D	ES	DD	W04	30 Giugno 2023	EMMISSIONE	 RESPONSABILE INTEGRAZIONE PRESTAZIONE SPECIALISTICA Ing. Luca Santoro	
SCALA	1:2000			CONCESSIONARIO		VERIFICA E VALIDAZIONE	
CONCESSIONARI AUTOSTRADALI LOMBARDE				CONCESSIONARI AUTOSTRADALI LOMBARDE		VERIFICA E VALIDAZIONE Ing. Luca Santoro	

Il presente documento non potrà essere copiato, riprodotto o altrimenti pubblicato in tutto o in parte senza il consenso scritto di Autostrada Pedemontana Lombarda S.p.A. Ogni utilizzo non autorizzato sarà perseguito a norma di legge. This document may not be copied, reproduced or otherwise published in part or entirely without the written permission of Autostrada Pedemontana Lombarda S.p.A. Unauthorized use will be persecuted by law.