


ESISTENTE		COLORE	DESCRIZIONE
			Corsi d'acqua
			Strade pubbliche
			Ferrovie
			Fascia di rispetto autostrada (80 m)
			Ingombro progetto Autostrada Pedemontana Lombarda
			Ingombro viabilità locale
			Fascia di rispetto viabilità comunali/provinciali (10 m)

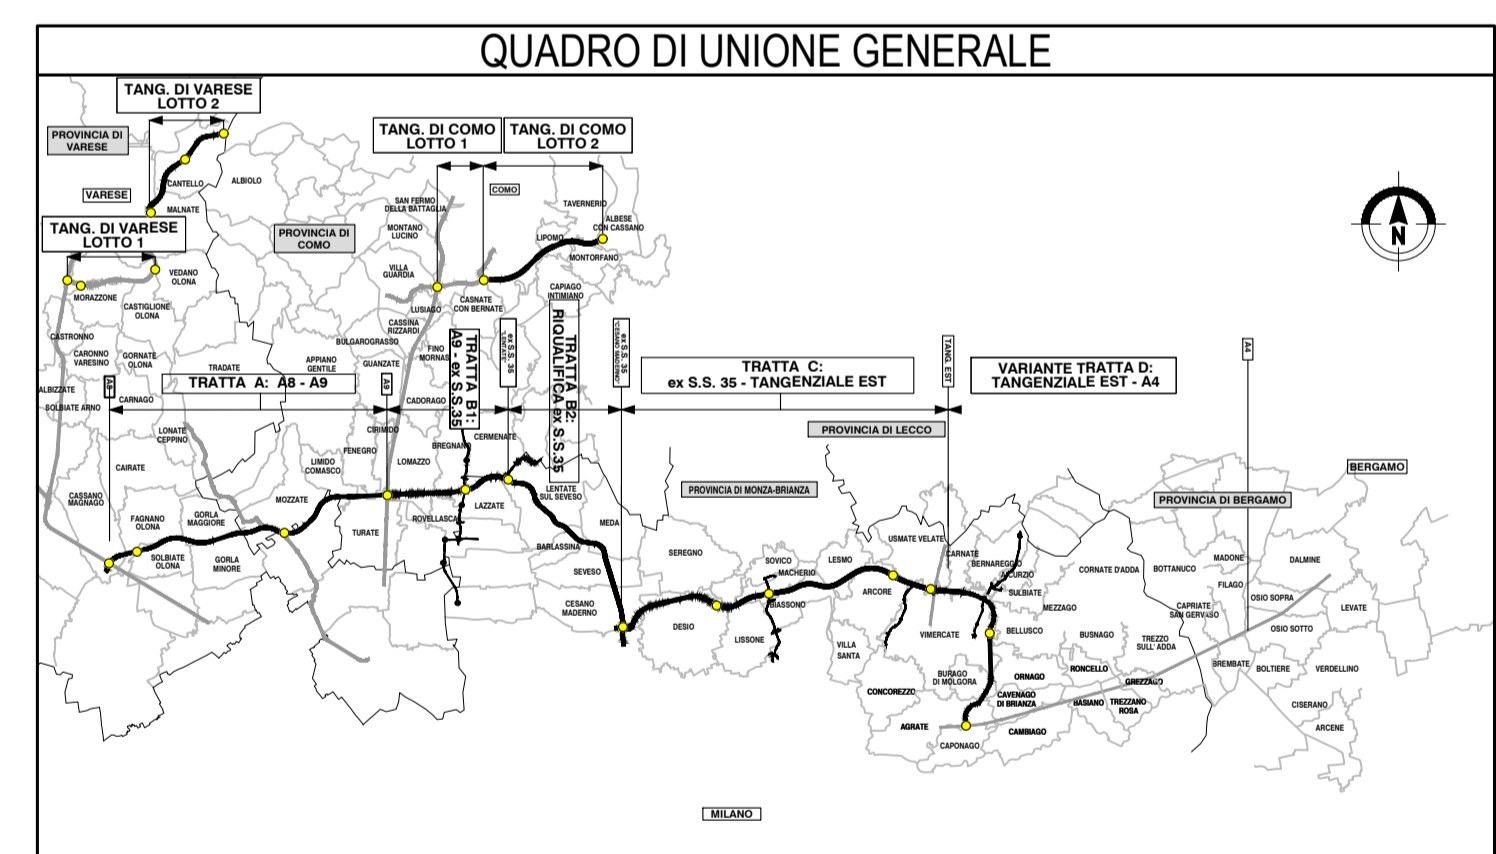

**COLLEGAMENTO AUTOSTRADALE  
DALMINE-COMO-VARESE-VALICO DEL GAGGIOLO E OPERE AD ESSO CONNESSE**

CODICE C.U.P. F119060027007

**PROGETTO DEFINITIVO  
VARIANTE TRATTA D**

**ESPROPRIAZIONI  
FASCE DI RISPETTO  
Planimetria 5 di 16**

IDENTIFICAZIONE ELABORATO				PROGETTAZIONE			
FASE PROGETTUALE	AMBITO	TRATTA	CATEGORIA	DATA	REVISIONE	ELABORAZIONE PROGETTUALE	
D	ES	DD	W040000	30 Giugno 2023	EMISSIONE	 Direzione Ingegneria BIM Center RESPONSABILE E INTEGRAZIONE PRESTAZIONE SPECIALISTICA Ing. Luca Santoro	
CONCEDENTE	CONCESSIONARIO			VERIFICA E VALIDAZIONE		RESPONSABILE E INTEGRAZIONE PRESTAZIONE SPECIALISTICA Ing. Luca Santoro	
CONCESSIONARI Autostrada Pedemontana Lombarda				VERIFICA E VALIDAZIONE Ing. Luca Santoro		RESPONSABILE E INTEGRAZIONE PRESTAZIONE SPECIALISTICA Ing. Luca Santoro	

Il presente documento non potrà essere copiato, riprodotto o altrimenti pubblicato in tutto o in parte senza il consenso scritto di Autostrada Pedemontana Lombarda S.p.A. Ogni utilizzo non autorizzato sarà perseguito a norma di legge. This document may not be copied, reproduced or published either in part or entirely without the written permission of Autostrada Pedemontana Lombarda S.p.A. Unauthorized use will be persecuted by law.