


LEGENDA	
ESISTENTE	DESCRIZIONE
	Corsi d'acqua
	Strade pubbliche
	Ferrovie
	Fascia di rispetto autostrada (60 m)
	Ingombro progetto Autostrada Pedemontana Lombarda
	Ingombro viabilità locale
	Fascia di rispetto viabilità comunali/provinciali (10 m)

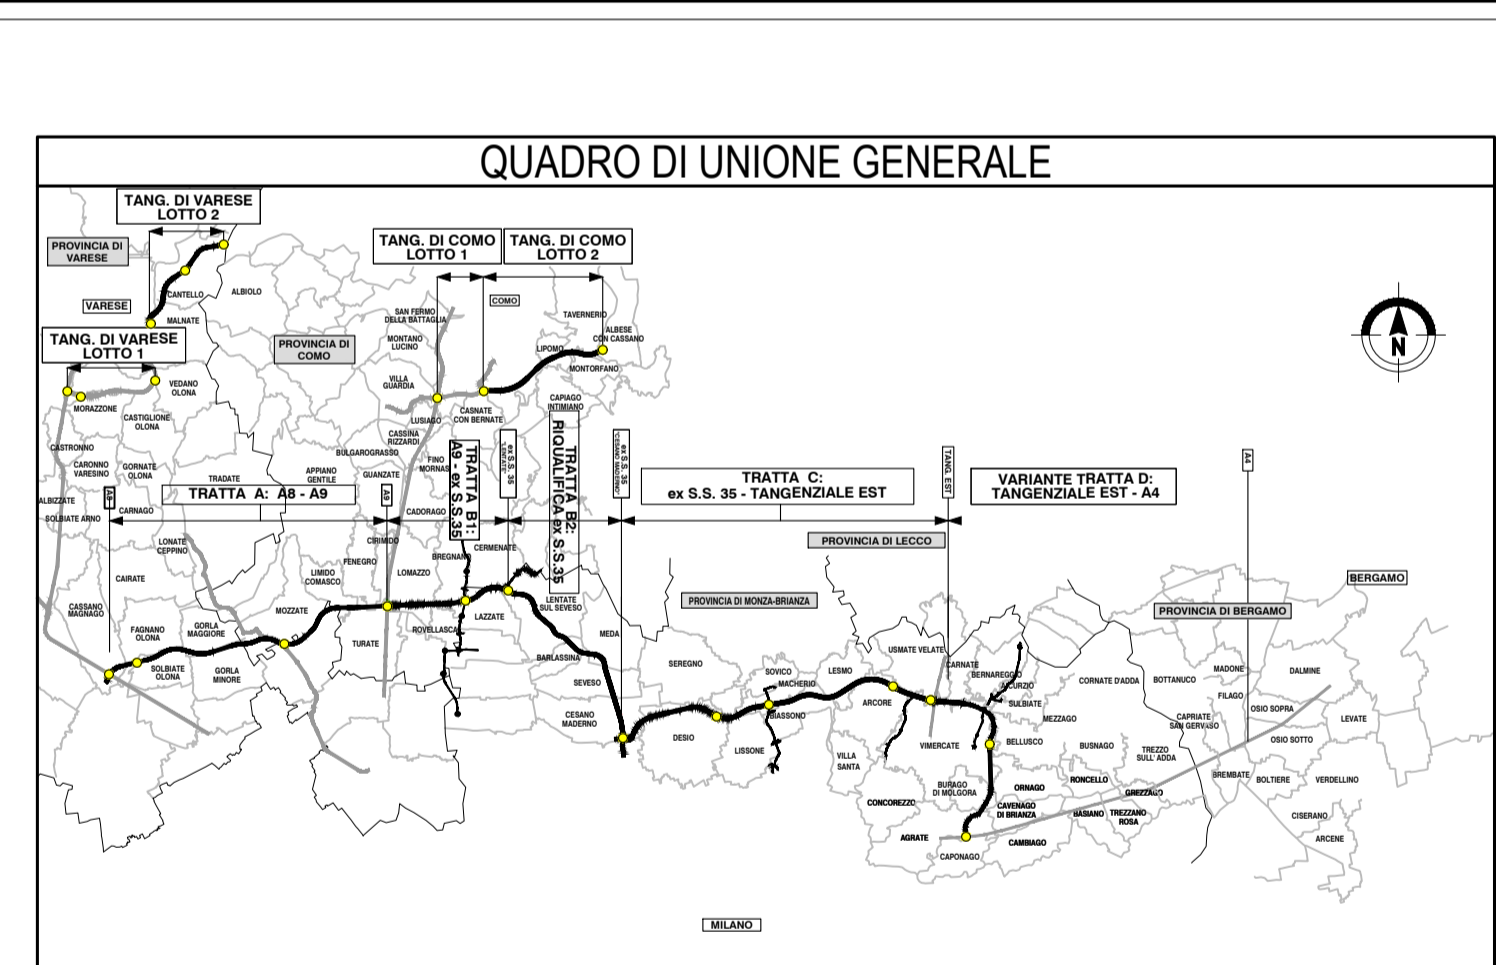

**COLLEGAMENTO AUTOSTRADALE
DALMINE-COMO-VARESE-VALICO DEL GAGGIOLO E OPERE AD ESSO CONNESSE**

CODICE C.U.P. F119060027007

**PROGETTO DEFINITIVO
VARIANTE TRATTA D**

**ESPROPRIAZIONI
FASCE DI RISPETTO
Planimetria 7 di 16**

IDENTIFICAZIONE ELABORATO				PROGETTAZIONE			
FASE PROGETTUALE	AMBITO	DATA	CATEGORIA	DATA	REVISIONE	ELABORAZIONE PROGETTUALE	
DES	DD	00/0000	000 PL	30 Giugno 2023	EMISSIONE	 Direzione Ingegneria BIM Center RESPONSABILE E INTERAZIONE SPECIALISTICO Ing. Luca Santoro	
CONCEDENTE	CONCESSIONARIO			VERIFICA E VALIDAZIONE			
 Direzione Ingegneria e BIM Center Arch. Fabio Massimo Galati Direzione Tecnica Ing. Paolo Sironi Responsabile Funzione Tecnica, Progettazione e ACT Ing. Andrea Borgazzi	 RIFI Concessione S.r.l. (Mandorini, Riva Check S.r.l. (Mandorini), Boreas Veritas S.p.A. (Mandorini))			Ing. Luca Santoro Ing. Gianluca Ing. Gianluca			

Il presente documento non potrà essere copiato, riprodotto o altrimenti pubblicato in tutto o in parte senza il consenso scritto di Autostrada Pedemontana Lombarda S.p.A. Ogni utilizzo non autorizzato sarà perseguito a norma di legge. This document may not be copied, reproduced or published either in part or entirely without the written permission of Autostrada Pedemontana Lombarda S.p.A. Unauthorized use will be persecuted by law.