

COMUNE DI BURAGO DI MOLGORA FOGLIO 4

GERA LUNGA


LEGENDA	
ESISTENTE	DESCRIZIONE
	Corsi d'acqua
	Strade pubbliche
	Ferrovie
	Fascia di rispetto autostrada (60 m)
	Ingombro progetto Autostrada Pedemontana Lombarda
	Ingombro viabilità locale
	Fascia di rispetto viabilità comunali/provinciali (10 m)

COMUNE DI BURAGO DI MOLGORA FOGLIO 5

COMUNE DI BURAGO DI MOLGORA FOGLIO 9

COMUNE DI BURAGO DI MOLGORA FOGLIO 8

COMUNE DI BURAGO DI MOLGORA FOGLIO 10

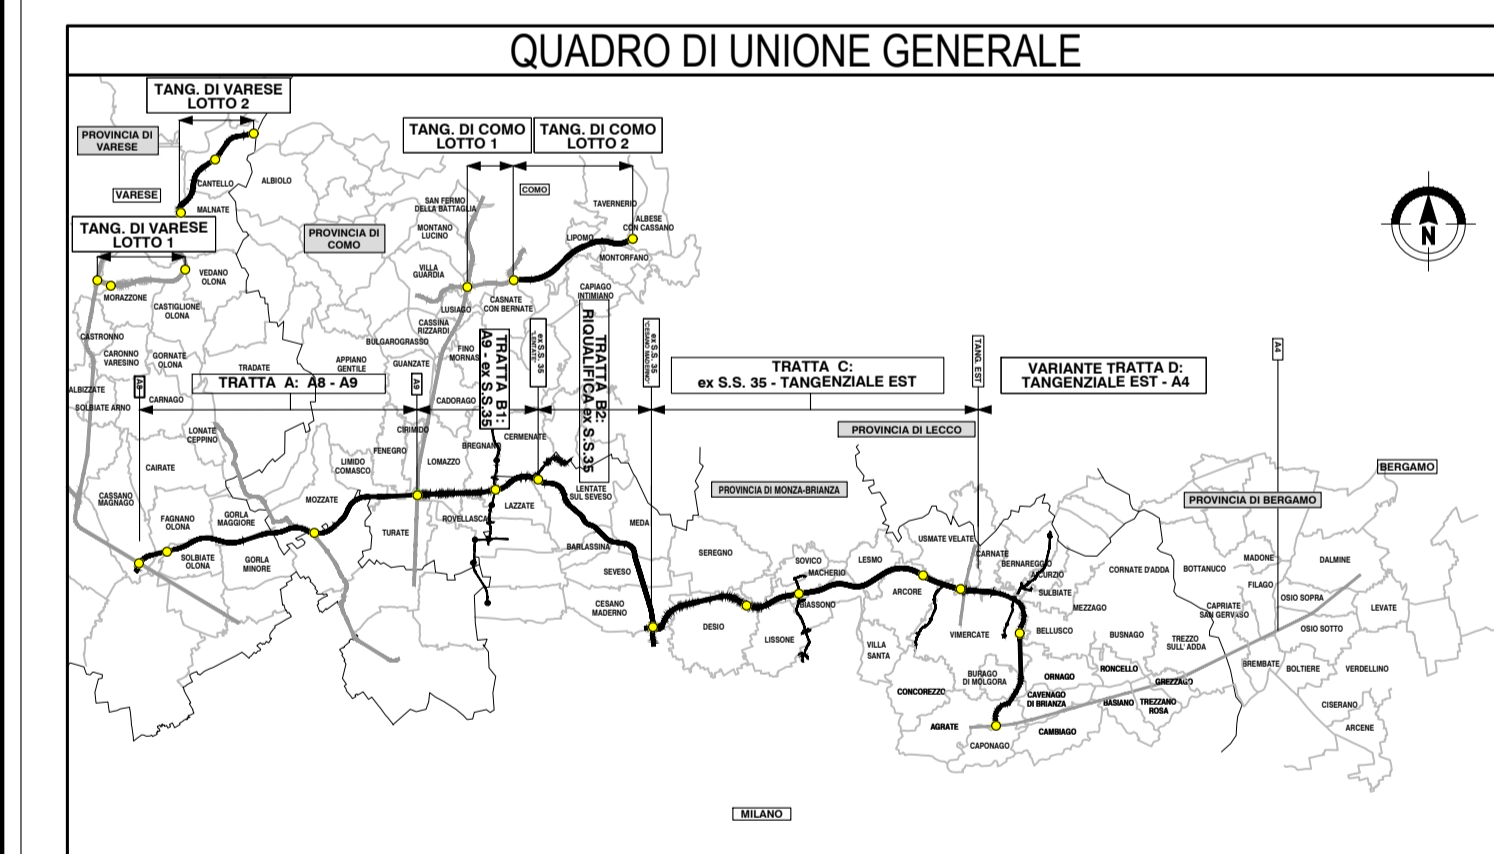

CONCESSIONI AUTOSTRADALI LOMBARDE

Autostrada Pedemontana Lombarda

**COLLEGAMENTO AUTOSTRADALE DALMINE-COMO-VARESE-VALICO DEL GAGGIOLO E OPERE AD ESSO CONNESSE**

CODICE C.U.P. F119060027007

**PROGETTO DEFINITIVO VARIANTE TRATTA D**

ESPROPRIAZIONI  
FASCE DI RISPETTO  
Planimetria 11 di 16

IDENTIFICAZIONE ELABORATO				PROGETTAZIONE			
FASE PROGETTUALE	AMBITO	TRATTA	CATEGORIA	DATA	REVISIONE	ELABORAZIONE PROGETTUALE	
				30 Giugno 2023	EMISSIONE	Autostrada Pedemontana Lombarda Direzione Ingegneria BIM Center RESPONSABILE E INTEGRAZIONE PRESTAZIONE SPECIALISTICA Ing. Luca Santoro	
DES	DD	W04	000	PL	111	A	
DATA	30 Giugno 2023			VERIFICA E VALIDAZIONE			
SCALA	1:2000			CONCESSIONARIO CONCESSIONI AUTOSTRADALI LOMBARDE Direzione Ingegneria e BIM Center Arch. Fabio Massimo Galati Direzione Tecnica Ing. Paolo Simonetti Responsabile Funzione Tecnica, Progettazione e ACI Ing. Andrea Marzulli			
CONCEDENTE				VERIFICA E VALIDAZIONE			
COMUNE DI BURAGO DI MOLGORA				RTI Control Check S.r.l. (Mondadori, Riva Check S.r.l. (Mondadori), Bureau Veritas Italia S.p.A. (Mondadori)) Ing. Luca Santoro			

Il presente documento non potrà essere copiato, riprodotto o altrimenti pubblicato in tutto o in parte senza il consenso scritto di Autostrada Pedemontana Lombarda S.p.A. Ogni utilizzo non autorizzato sarà perseguito a norma di legge. This document may not be copied, reproduced or published either in part or entirely without the written permission of Autostrada Pedemontana Lombarda S.p.A. Unauthorized use will be persecuted by law.