


LEGENDA	
ESISTENTE	DESCRIZIONE
	Corsi d'acqua
	Strade pubbliche
	Ferrovie
	Fascia di rispetto autostrada (60 m)
	Ingombro progetto Autostrada Pedemontana Lombarda
	Ingombro viabilità locale
	Fascia di rispetto viabilità comunali/provinciali (10 m)

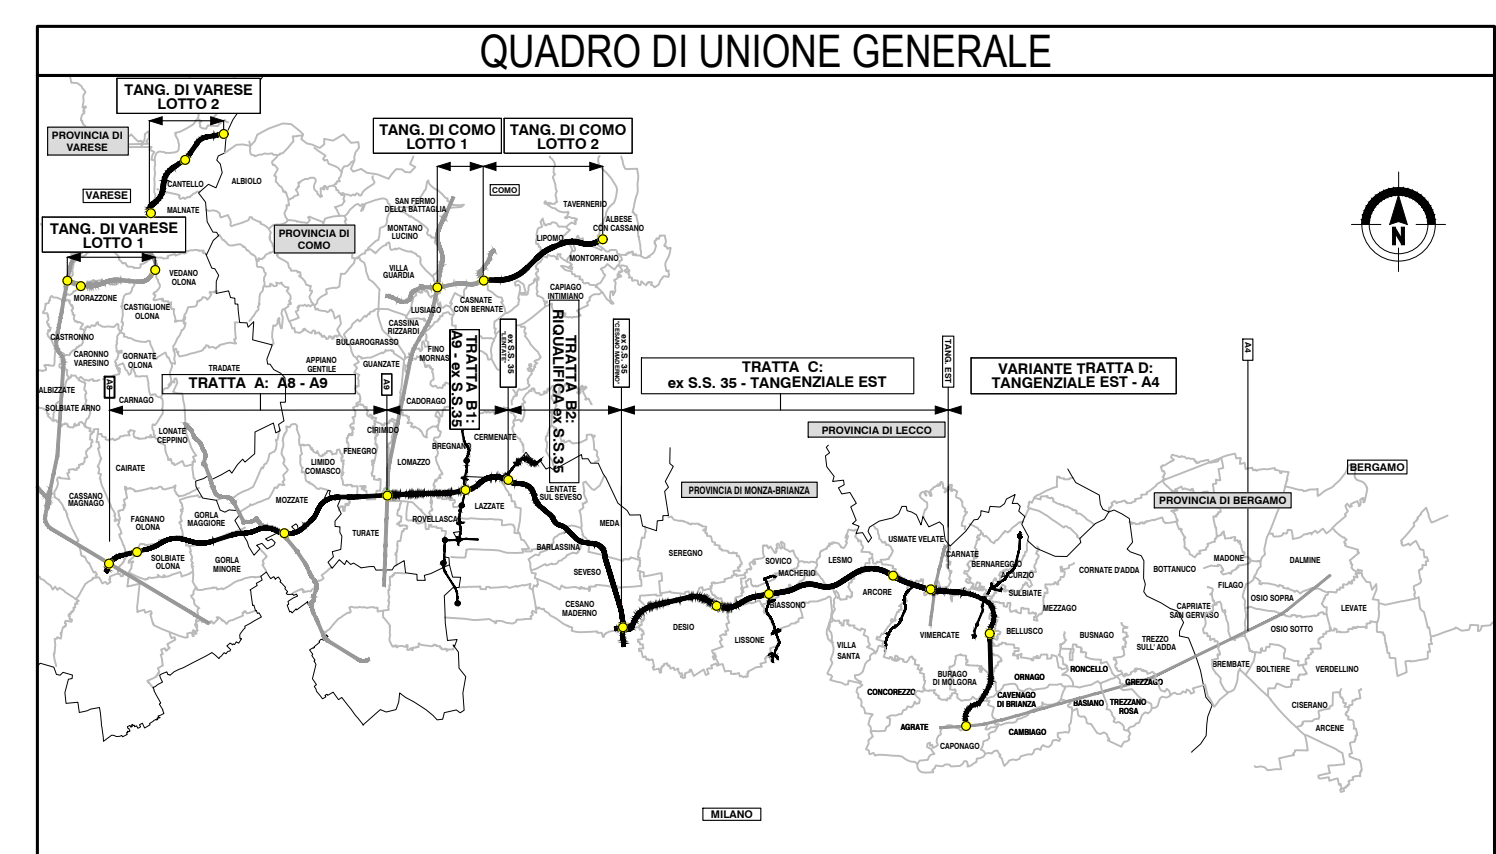




**COLLEGAMENTO AUTOSTRADALE
DALMINE-COMO-VARESE-VALICO DEL GAGGIOLO E OPERE AD ESSO CONNESSE**

CODICE C.U.P. F119060027007

**PROGETTO DEFINITIVO
VARIANTE TRATTA D**

**ESPROPRIAZIONI
FASCE DI RISPETTO
Planimetria 13 di 16**

FASE PROGETTUALE				PROGETTAZIONE			
AMBITO	TRATTA	CATEGORIA	OPERA	DATA	REVISIONE	ELABORAZIONE PROGETTUALE	
D	ES	DD	W04	000	PL	113	A
CONCEDENTE CONCESSIONI AUTOSTRADALI LOMBARDE				CONCESSIONARIO Autostrada Pedemontana Lombarda			
VERIFICA E VALIDAZIONE Direzione Ingegneria e BIM Center Prestazione Specialistica Ing. Luca Simoncini				VERIFICA E VALIDAZIONE RTI Conco Check S.r.l. (Mondadori, Riva Check S.r.l., Mondadori, Boreas Veritas S.p.A. (Mondadori)) Direzione Ingegneria e BIM Center Prestazione Specialistica Ing. Luca Simoncini			

Il presente documento non potrà essere copiato, riprodotto o altrimenti pubblicato in tutto o in parte senza il consenso scritto di Autostrada Pedemontana Lombarda S.p.A. Ogni utilizzo non autorizzato sarà perseguito a norma di legge. This document may not be copied, reproduced or published in part or entirely without the written permission of Autostrada Pedemontana Lombarda S.p.A. Unauthorized use will be persecuted by law.