


LEGENDA	
ESISTENTE	DESCRIZIONE
COLORE	
	Corsi d'acqua
	Strade pubbliche
	Ferrovie
	Fascia di rispetto autostrada (80 m)
	Ingombro progetto Autostrada Pedemontana Lombarda
	Ingombro viabilità locale
	Fascia di rispetto viabilità comunali/provinciali (10 m)

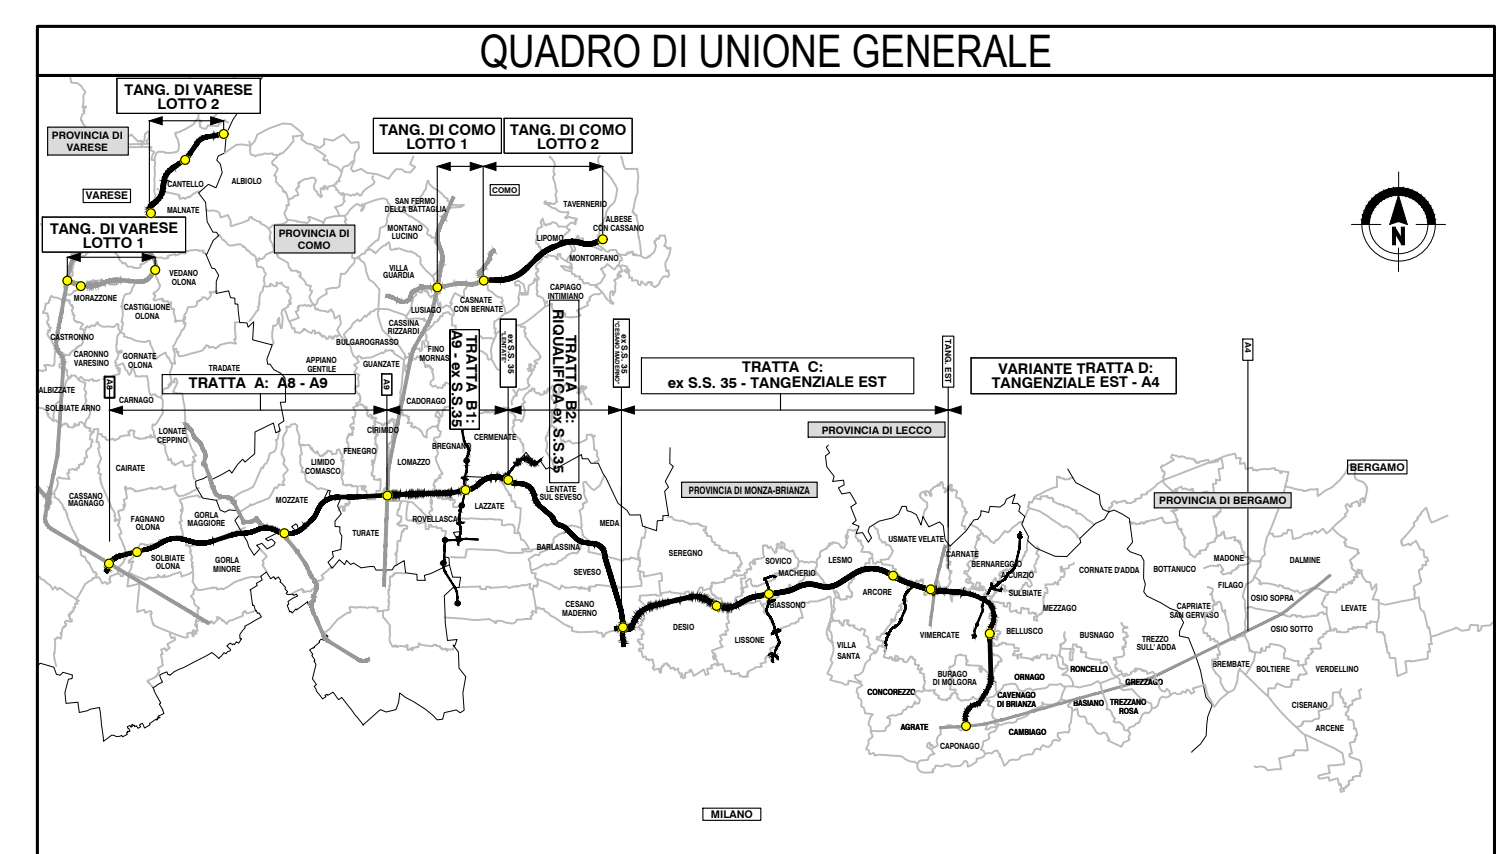

**COLLEGAMENTO AUTOSTRADALE
DALMINE-COMO-VARESE-VALICO DEL GAGGIOLO E OPERE AD ESSO CONNESSE**

CONCESSIONE C.U.P. F119060027007

**PROGETTO DEFINITIVO
VARIANTE TRATTA D**

ESPROPRIAZIONI
FASCE DI RISPETTO
Planimetria 14 di 16

IDENTIFICAZIONE ELABORATO				PROGETTAZIONE			
FASE PROGETTUALE	ANBITO	TRATTA	CATEGORIA	DATA	REVISIONE	ELABORAZIONE PROGETTUALE	
				30 Giugno 2023	EMISSIONE	 Direzione Ingegneria BIM Center RESPONSABILE E INTEGRAZIONE PRESTAZIONE SPECIALISTICO Ing. Luca Santoro	
DATA	30 Giugno 2023	SCALA	1:2000	CONCESSIONARIO	VERIFICA E VALIDAZIONE Ing. Marco... Ing. Stefano... Ing. Sandro...		

Il presente documento non potrà essere copiato, riprodotto o altrimenti pubblicato in tutto o in parte senza il consenso scritto di Autostrada Pedemontana Lombarda S.p.A. Ogni utilizzo non autorizzato sarà perseguito a norma di legge. This document may not be copied, reproduced or published either in part or entirely without the written permission of Autostrada Pedemontana Lombarda S.p.A. Unauthorized use will be persecuted by law.