


CARATTERISTICHE IMPIANTO FOTOVOLTAICO N.2

- POTENZA TOTALE=105,8kWp
 - TIPOLOGIA MODULI=SILICIO MONOCRISTALLINO DA 550Wp
 - NUMERO DI CAMPI FOTOVOLTAICI=2
- CAMPO FOTOVOLTAICO N.1:**
- NUMERO TOTALE MODULI CAMPO=96
 - POTENZA TOTALE CAMPO=52,8kWp
 - NUMERO DI INVERTER=1
 - CARATTERISTICHE INVERTER=50KW / 400V / 50Hz
- CAMPO FOTOVOLTAICO N.2:**
- NUMERO TOTALE MODULI CAMPO=96
 - POTENZA TOTALE CAMPO=52,8kWp
 - NUMERO DI INVERTER=1
 - CARATTERISTICHE INVERTER=50KW / 400V / 50Hz

QUADRO DI UNIONE PLANIMETRIE TRATTA D

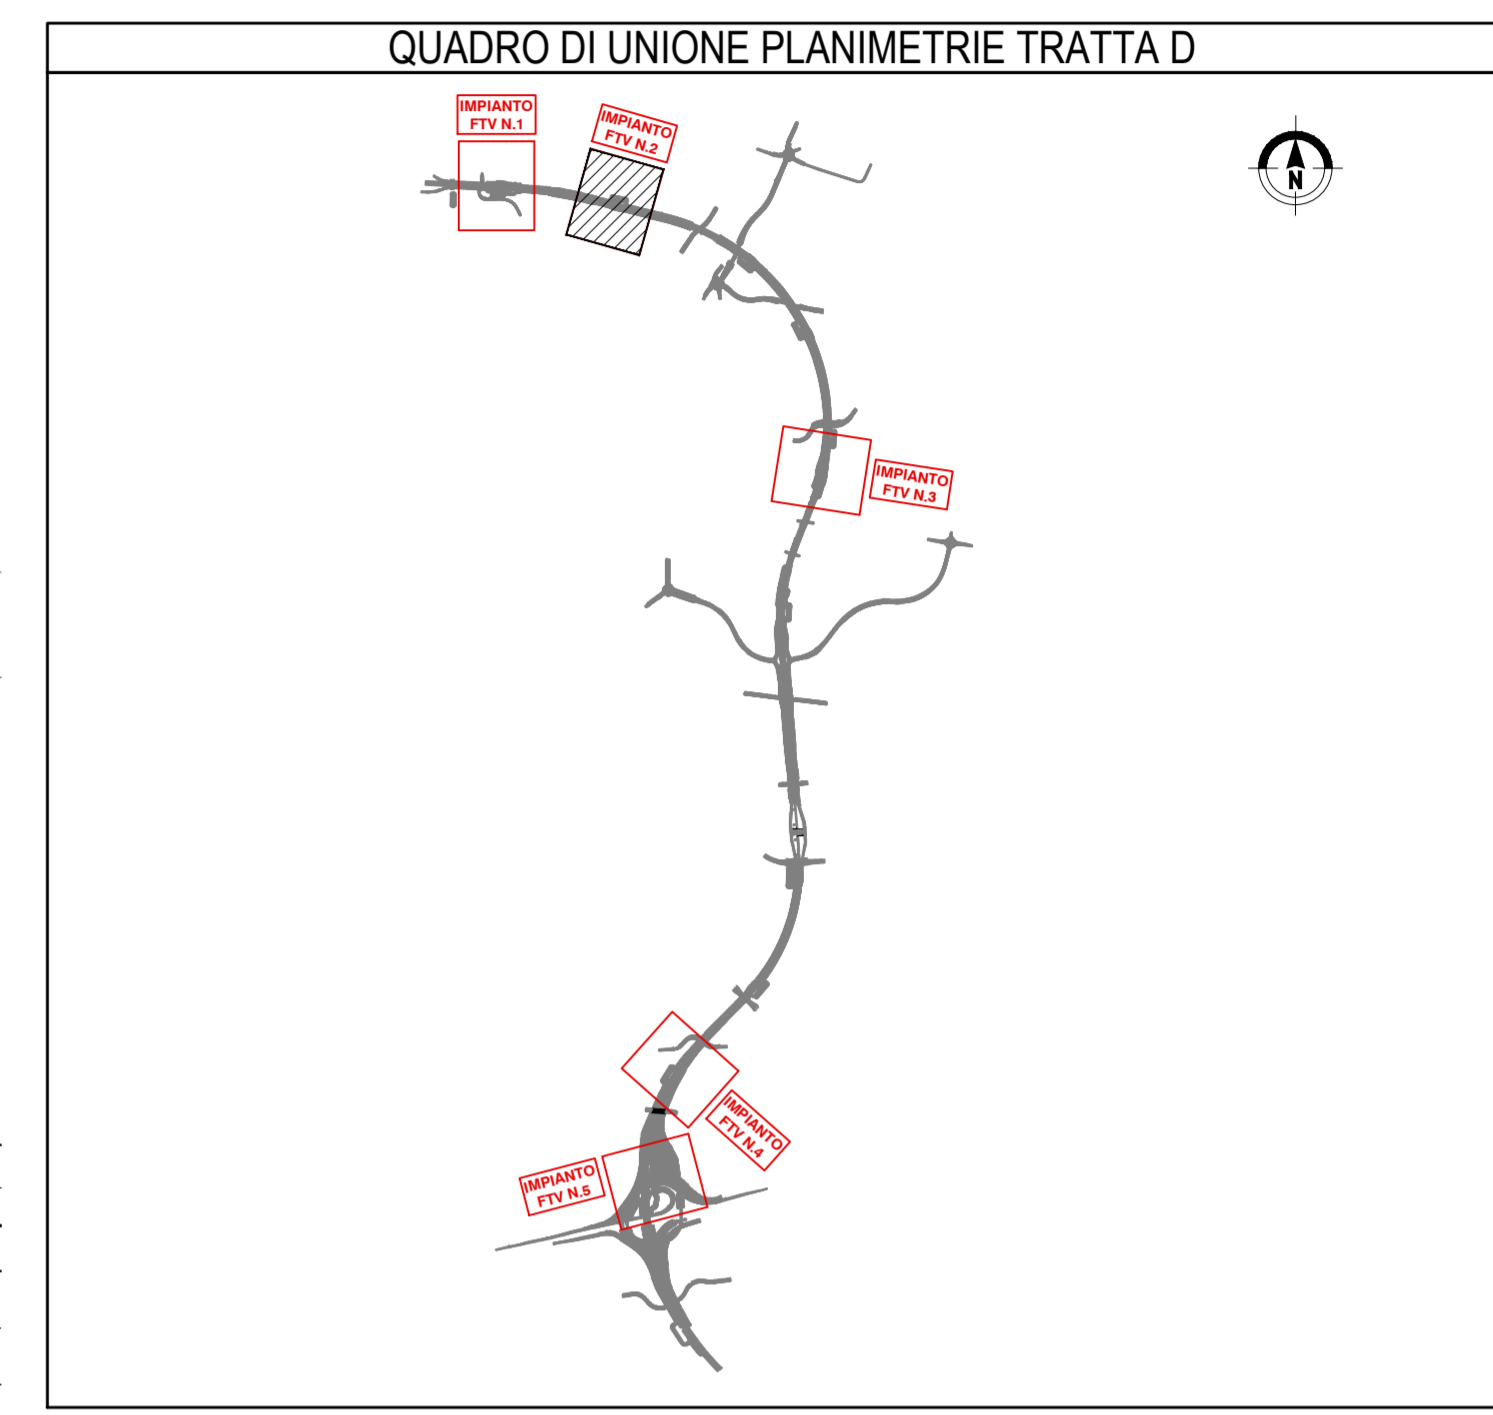

CABINA ELETTRICA IMPIANTO FOTOVOLTAICO N.2 CONTENENTE:
 • QUADRO ELETTRICO INTERFACCIA FOTOVOLTAICO QFTV
 • N.2 INVERTER DA 50KW / 400V / 50Hz

IMPIANTO FOTOVOLTAICO N.2
CAMPO FOTOVOLTAICO N.2


IMPIANTO FOTOVOLTAICO N.2
CAMPO FOTOVOLTAICO N.1

km 0+900

km 1+000

km 1+100

QUADRO DI UNIONE GENERALE

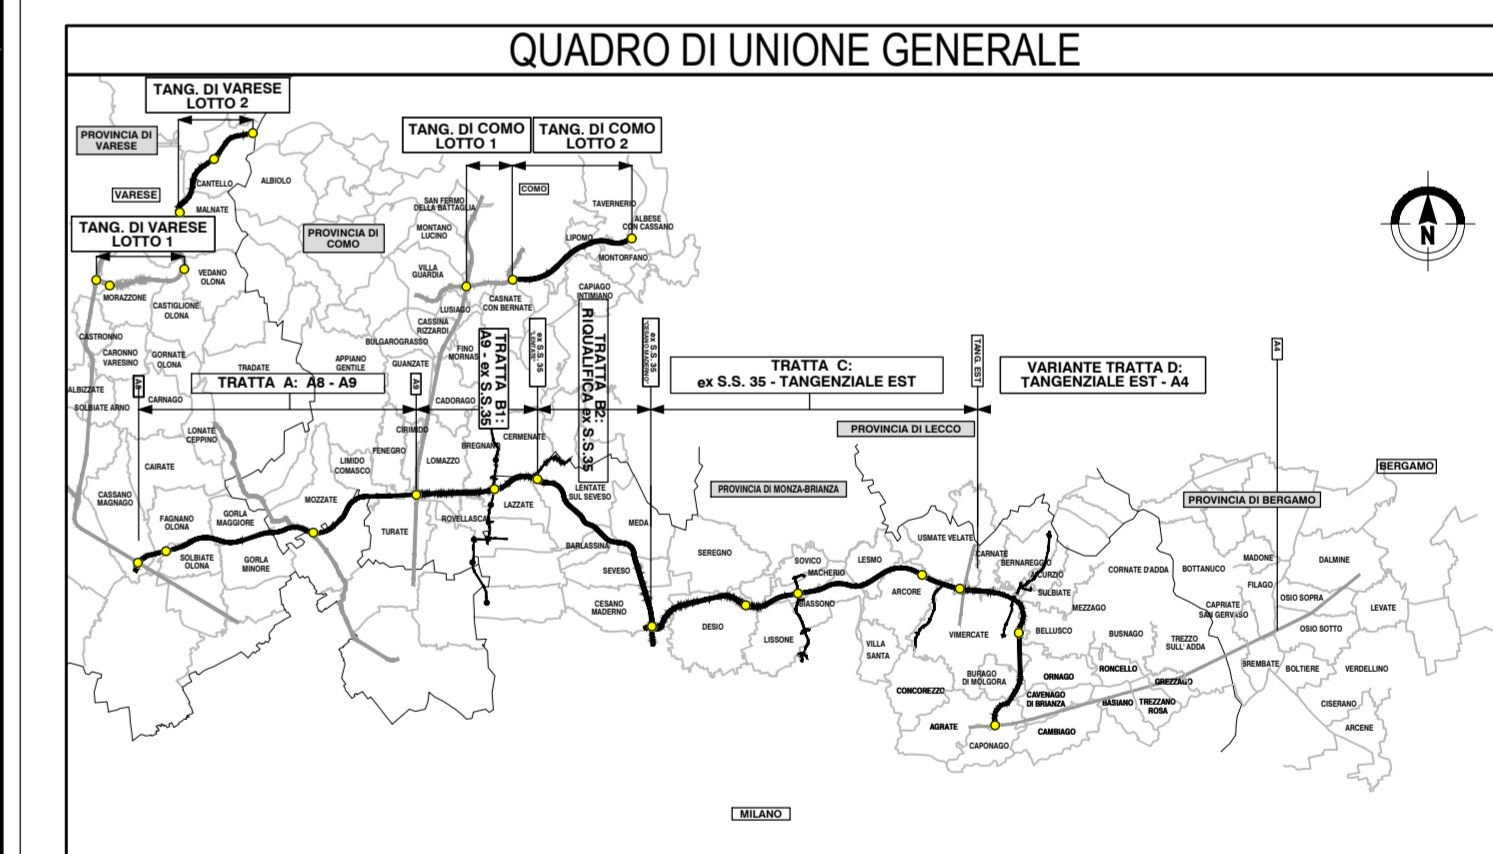

PLANIMETRIA CON UBICAZIONE IMPIANTO FOTOVOLTAICO N.2

Scala 1:500

COLLEGAMENTO AUTOSTRADALE
DALMINE-COMO-VARESE-VALICO DEL GAGGIOLO E OPERE AD ESSO CONNESSE
CODICE C.U.P. F11B060027007

PROGETTO DEFINITIVO
VARIANTE TRATTA D

IMPIANTI
IMPIANTI FOTOVOLTAICI DI TRATTA
PLANIMETRIA CON UBICAZIONE IMPIANTO FOTOVOLTAICO N.2

FASE PROGETTUALE				PROGETTAZIONE			
AMBITO	TRATTA	CATEGORIA	OPERA	DATA	REVISIONE	ELABORAZIONE PROGETTUALE	
D	IM	DD	A003E00	780	SI	002	A
CONCEDENTE CONCESSIONI AUTOSTRADALI LOMBARDE				CONCSSIONARIO Direzione Ingegneria e BIM Center Arch. Fabio Massimo Sabini Direzione Tecnica Imp. Paolo Simonetti Responsabile Funzione Tecnica, Progettazione e ACT Ing. Andrea Borgazzi			
VERIFICA E VALIDAZIONE RTI Control Check S.r.l. (Mantova), Riva Check S.r.l. (Mantova), Bureau Veritas (Milano)				RESPONSABILE E INTEGRAZIONE PRESTAZIONI SPECIALISTICHE Direzione Ingegneria BIM Center Arch. Fabio Massimo Sabini Ing. Luca Simonetti Ing. Luca Simonetti Ing. Luca Simonetti			

Il presente documento non potrà essere copiato, riprodotto o altrimenti pubblicato in tutto o in parte senza il consenso scritto di Autostrada Pedemontana Lombarda S.p.A. Ogni utilizzo non autorizzato sarà punito a norma di legge. This document may not be copied, reproduced or published either in part or entirely without the written permission of Autostrada Pedemontana Lombarda S.p.A. Unauthorized use will be persecuted by law.