


CABINA ELETTRICA IMPIANTO FOTOVOLTAICO N.3 CONTENENTE:

- QUADRO ELETTRICO INTERFACCIA FOTOVOLTAICO QFTV
- N.3 INVERTER DA 100kW / 400V / 50Hz

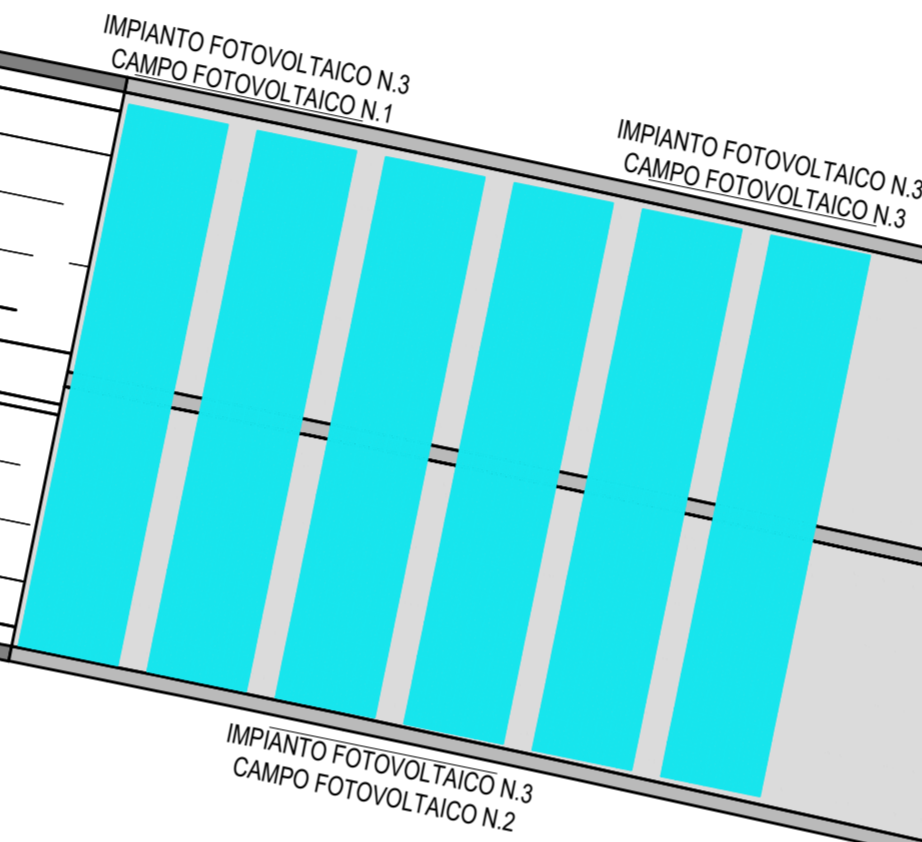

### CARATTERISTICHE IMPIANTO FOTOVOLTAICO N.3

- POTENZA TOTALE=369.6kWp
- TIPOLOGIA MODULI=SILICIO MONOCRISTALLINO DA 550Wp
- NUMERO DI CAMPI FOTOVOLTAICI=3

#### CAMPO FOTOVOLTAICO N.1:

- NUMERO TOTALE MODULI CAMPO=224
- POTENZA TOTALE CAMPO=123.2kWp
- NUMERO DI INVERTER=1
- CARATTERISTICHE INVERTER=100kW / 400V / 50Hz

#### CAMPO FOTOVOLTAICO N.2:

- NUMERO TOTALE MODULI CAMPO=224
- POTENZA TOTALE CAMPO=123.2kWp
- NUMERO DI INVERTER=1
- CARATTERISTICHE INVERTER=100kW / 400V / 50Hz


#### CAMPO FOTOVOLTAICO N.3:

- NUMERO TOTALE MODULI CAMPO=224
- POTENZA TOTALE CAMPO=123.2kWp
- NUMERO DI INVERTER=1
- CARATTERISTICHE INVERTER=100kW / 400V / 50Hz


### PLANIMETRIA CON UBICAZIONE IMPIANTO FOTOVOLTAICO N.3

Scala 1:500

### QUADRO DI UNIONE PLANIMETRIE TRATTA D

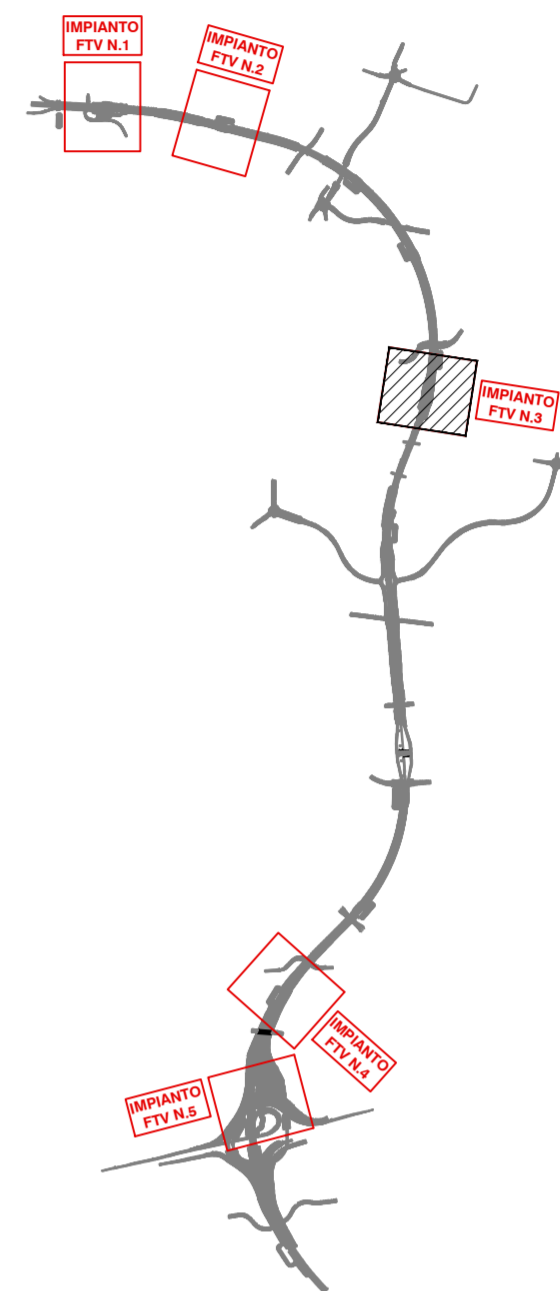

### QUADRO DI UNIONE GENERALE

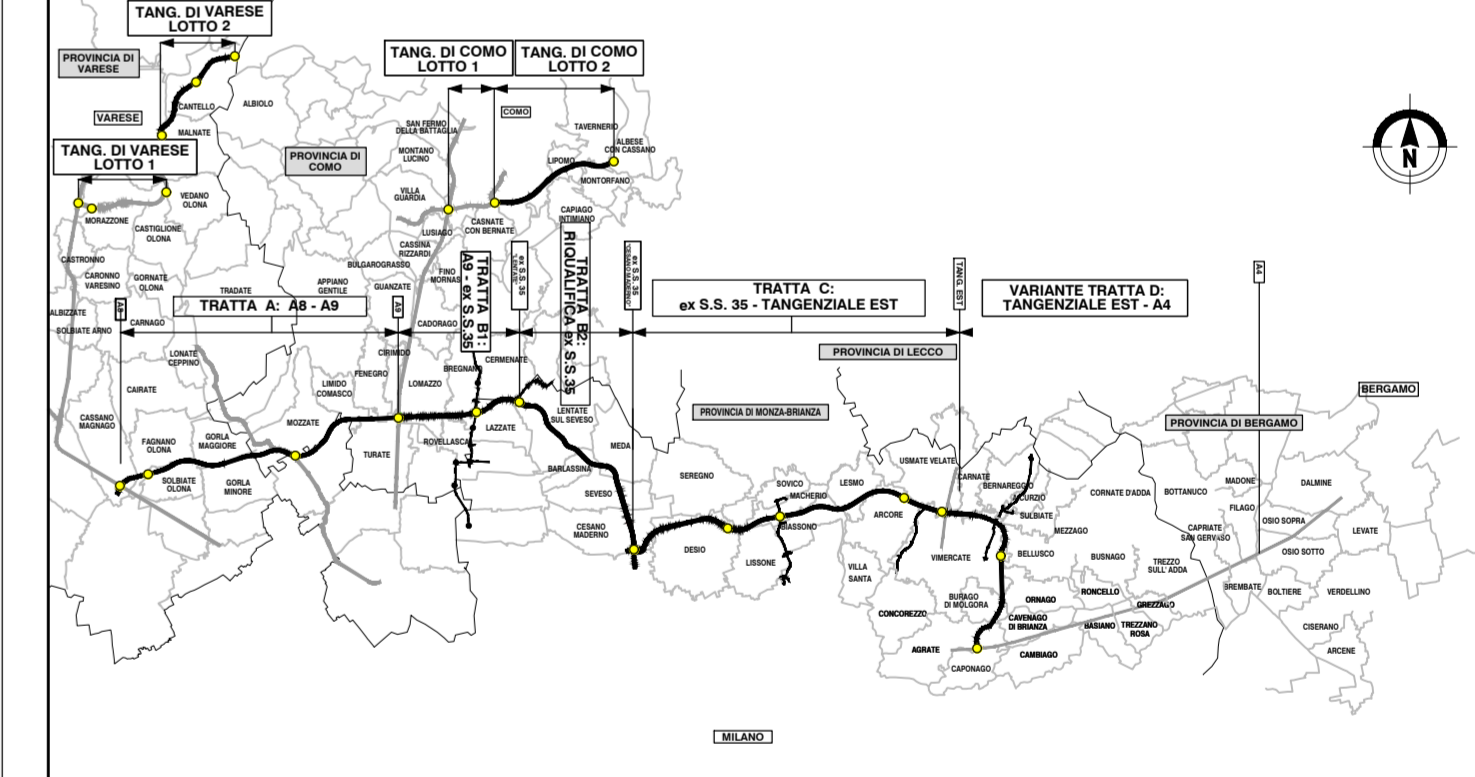

CONCESSIONI AUTOSTRADALI LOMBARDE  
**COLLEGAMENTO AUTOSTRADALE DALMINE-COMO-VARESE-VALICO DEL GAGGIOLO E OPERE AD ESSO CONNESSE**  
 CODICE C.U.P.: F11B060027007

### PROGETTO DEFINITIVO VARIANTE TRATTA D

IMPIANTI  
 IMPIANTI FOTOVOLTAICI DI TRATTA  
 PLANIMETRIA CON UBICAZIONE IMPIANTO FOTOVOLTAICO N.3

FASE PROGETTUALE				PROGETTAZIONE			
ANBITO	TRATTA	CATEGORIA	OPERA	DATA	REVISIONE	ELABORAZIONE PROGETTUALE	
D	IM	DD	A003E00	780	SI	003	A
DATA: Giugno 2023 SCALA: 1:500				DATA: Giugno 2023 REVISIONE: EMISSIONE			
<b>CONCEDENTE</b> CONCESSIONI AUTOSTRADALI LOMBARDE				<b>CONCESSIONARIO</b> Direzione Ingegneria e BIM Center Arch. Fabio Massimo Galati Direzione Tecnica, Progetti Finanziari e ACT Ing. Andrea Borgazzi			
<b>VERIFICA E VALIDAZIONE</b>				RESPONSABILE INTEGRAZIONE PRESTAZIONI SPECIALISTICO Ing. Luca Santoro			

Il presente documento non potrà essere copiato, riprodotto o altrimenti pubblicato in tutto o in parte senza il consenso scritto di Autostrade Pedemontana Lombarda S.p.A. Ogni utilizzo non autorizzato sarà punito a norma di legge. This document may not be copied, reproduced or published either in part or entirely without the written permission of Autostrade Pedemontana Lombarda S.p.A. Unauthorized use will be persecuted by law.