


CARATTERISTICHE IMPIANTO FOTOVOLTAICO N.4

- POTENZA TOTALE=105,8kWp
 - TIPOLOGIA MODULI=SILICIO MONOCRISTALLINO DA 550Wp
 - NUMERO DI CAMPI FOTOVOLTAICI=2
- CAMPO FOTOVOLTAICO N.1:**
- NUMERO TOTALE MODULI CAMPO=96
 - POTENZA TOTALE CAMPO=52,8kWp
 - NUMERO DI INVERTER=1
 - CARATTERISTICHE INVERTER=50kW / 400V / 50Hz
- CAMPO FOTOVOLTAICO N.2:**
- NUMERO TOTALE MODULI CAMPO=96
 - POTENZA TOTALE CAMPO=52,8kWp
 - NUMERO DI INVERTER=1
 - CARATTERISTICHE INVERTER=50kW / 400V / 50Hz

QUADRO DI UNIONE PLANIMETRIE TRATTA D

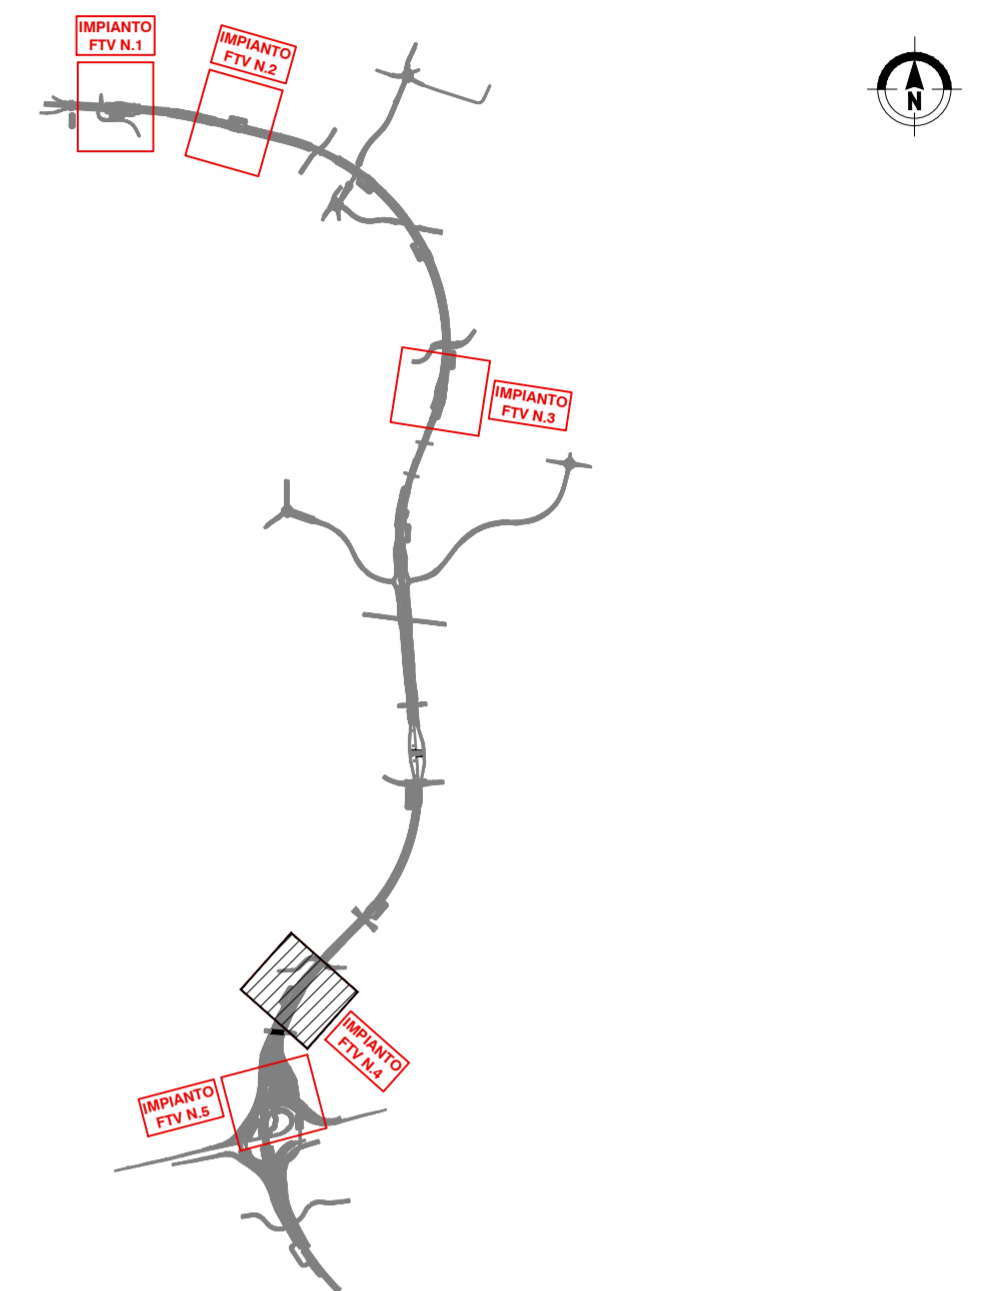

CABINA ELETTRICA IMPIANTO FOTOVOLTAICO N.4 CONTENENTE:

- QUADRO ELETTRICO INTERFACCIA FOTOVOLTAICO QFTV
- N.2 INVERTER DA 50kW / 400V / 50Hz

IMPIANTO FOTOVOLTAICO N.4
CAMPO FOTOVOLTAICO N.1

IMPIANTO FOTOVOLTAICO N.4
CAMPO FOTOVOLTAICO N.2

km 7+900

km 8+000

km 8+100

QUADRO DI UNIONE GENERALE



PLANIMETRIA CON UBICAZIONE IMPIANTO FOTOVOLTAICO N.4

Scala 1:500

CONCESSIONARI AUTOSTRADALI LOMBARDE

COLLEGAMENTO AUTOSTRADALE DALMINE-COMO-VARESE-VALICO DEL GAGGIOLO E OPERE AD ESSO CONNESSE

CODICE C.U.P. F11B060027007

PROGETTO DEFINITIVO

VARIANTE TRATTA D

IMPIANTI

IMPIANTI FOTOVOLTAICI DI TRATTA

PLANIMETRIA CON UBICAZIONE IMPIANTO FOTOVOLTAICO N.4

FASE PROGETTUALE				PROGETTAZIONE			
AMBITO	TRATTA	CATEGORIA	OPERA	DATA	REVISIONE	ELABORAZIONE PROGETTUALE	
D	DD	A003E00	780	SI	004	Giugno 2023	EMISSIONE
CONCEDENTE				CONCESSIONARIO			
CONCESSIONARI AUTOSTRADALI LOMBARDE				Autostrada Pedemontana Lombarda			
Direzione Ingegneria e BIM Center Prestazioni Specialistiche Ing. Luca Santoro				RESPONSABILE E INTEGRAZIONE PRESTAZIONI SPECIALISTICHE Ing. Luca Santoro			
VERIFICA E VALIDAZIONE				Direzione Ingegneria e BIM Center Autostrada Pedemontana Lombarda S.p.A.			

Il presente documento non potrà essere copiato, riprodotto o altrimenti pubblicato in tutto o in parte senza il consenso scritto di Autostrada Pedemontana Lombarda S.p.A. Ogni utilizzo non autorizzato sarà perseguito a norma di legge. This document may not be copied, reproduced or published either in part or entirely without the written permission of Autostrada Pedemontana Lombarda S.p.A. Unauthorized use will be persecuted by law.