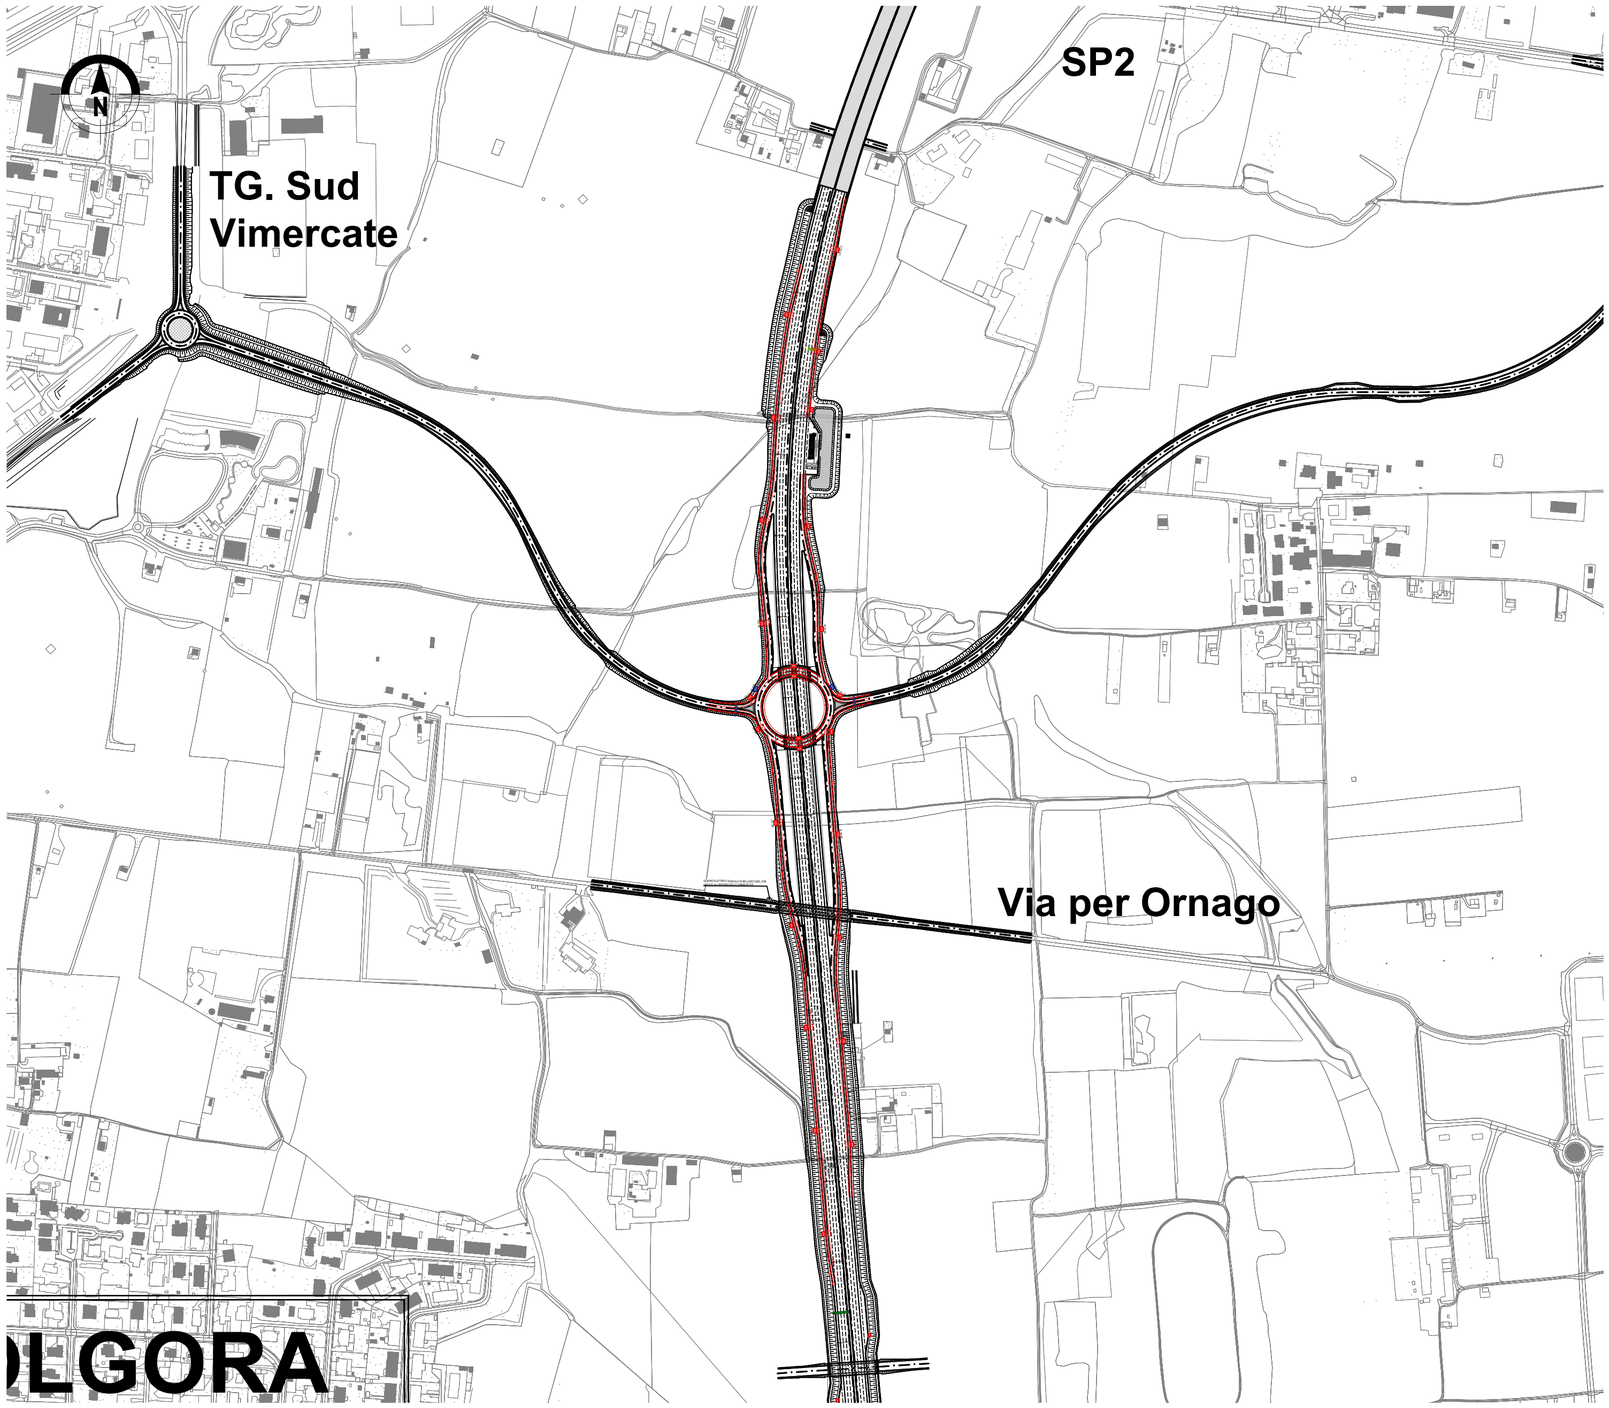

PLANIMETRIA GENERALE D'INQUADRAMENTO CON UBICAZIONE PUNTI LUCE
Scala 1:5000

QUADRO DI UNIONE SVINCOLI TRATTA D

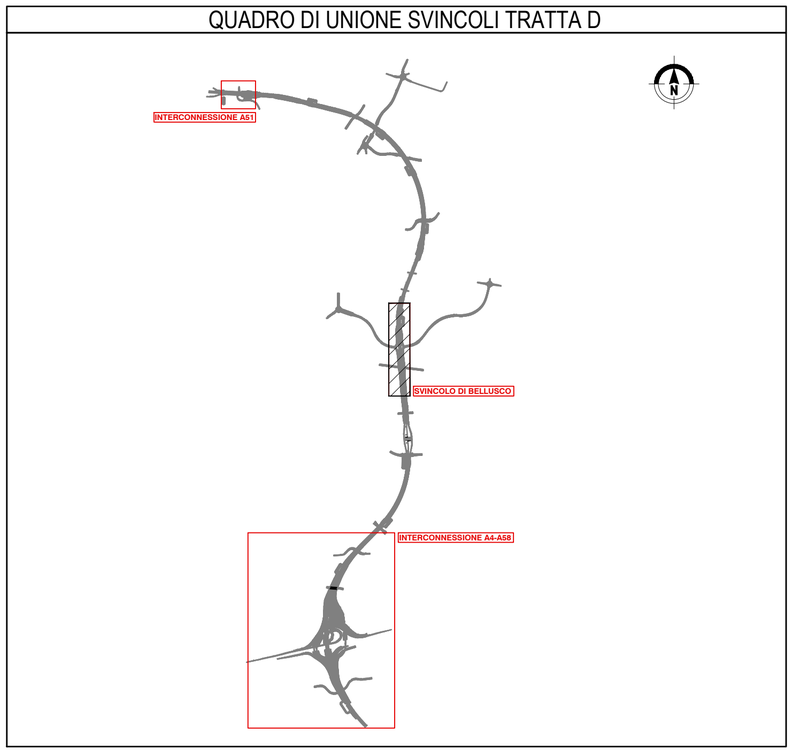

QUADRO DI UNIONE GENERALE

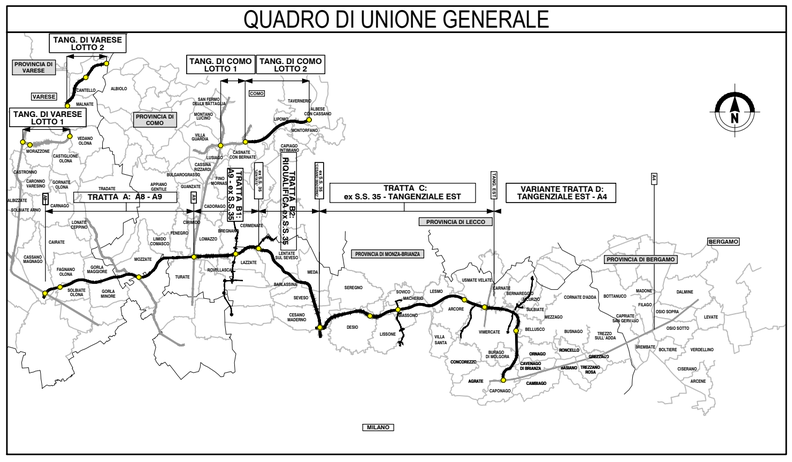

LEGENDA

QE-GL..	ARMADIO IN VETRORESINA CONTENENTE ALIMENTATORI 48VDC (N.1 ALIMENTATORE OGNI 16 APPARECCHI ILLUMINANTI OVVERO 32m) E DIMMER DALI PER REGOLAZIONE
QE-AN..	ARMADIO IN VETRORESINA CONTENENTE QUADRO ELETTRICO ANTINEBBIA DI SVINCOLO
	SISTEMA DI ILLUMINAZIONE STRADALE A LED PER BASSE ALTEZZE ADATTO PER L'INSTALLAZIONE SU BARRIERE STRADALI COMPOSTO DA APPARECCHI ILLUMINANTI (Lunghezza 2m ciascuno) COLLEGABILI IN SERIE CON CORPO IN POLIURETANO INTEGRALE SEMIRIGIDO, GUAINA ESTRUSA IN PVC, STRIPLED INTEGRATA CON POTENZA 12W/m, FLUSSO LUMINOSO 1130 Lumen, TEMPERATURA DI COLORE 4000°K, CRI > 90, GRADO DI PROTEZIONE IP68.

NOTA BENE

- TUTTE LE DERIVAZIONI DELLE LINEE PRINCIPALI DOVRANNO ESSERE REALIZZATE CON MUFFOLE RIEMPITE IN GEL DIELETTRICO IP68 IN ESECUZIONE DOPPIO ISOLAMENTO.
- L'IMPIANTO DI ILLUMINAZIONE SARA' REALIZZATO CON COMPONENTI IN CLASSE III D'ISOLAMENTO.
- PER LE VIE CAVO DI SVINCOLO FARE RIFERIMENTO AGLI ELABORATI "PLANIMETRIA RETI E ALIMENTAZIONI".

CONCESSIONI AUTOSTRADALI LOMBARDE

Autostrada Pedemontana Lombarda

COLLEGAMENTO AUTOSTRADALE

DALMINE-COMO-VARESE-VALICO DEL GAGGIOLO E OPERE AD ESSO CONNESSE

CODICE C.U.P. F11B06000270007

PROGETTO DEFINITIVO
VARIANTE TRATTA D

IMPIANTI

SVINCOLO DI VIMERCATE

PLANIMETRIA GENERALE D'INQUADRAMENTO CON UBICAZIONE PUNTI LUCE

IDENTIFICAZIONE ELABORATO

FASE PROGETTUALE	AMBITO	TRATTA (WBS)	CATEGORIA (WBS)	OPERA (WBS)	PARTE DI OPERA	TIPO ELABORATO	PROGRESSIVA	REVISIONE ESTERNA
D	IM	DD	D01	GE00	780	SI	001	A

DATA Giugno 2023
SCALA 1:5000

PROGETTAZIONE

Autostrada Pedemontana Lombarda

DATA	REVISIONE	
Giugno 2023	EMISSIONE	A

ELABORAZIONE PROGETTUALE

Direzione Ingegneria BIM Center
Arch. Fabio Massimo Saldini

RESPONSABILE INTEGRAZIONE PRESTAZIONI SPECIALISTICHE
Ing. Lucia Samorani

Redatto Ing. Tambozzo
Visto Ing. Gardella
Contributo specialistico Ing. Samorani

CONCEDENTE

CONCESSIONI AUTOSTRADALI LOMBARDE

CONCESSIONARIO

Direttore Ingegneria e BIM Center: Arch. Fabio Massimo Saldini
Direttore Tecnico: Ing. Paolo Simonetta
Responsabile Funzione Tecnica, Project Financing e ACT Ing. Andrea Monguzzi

VERIFICA E VALIDAZIONE

RTI: Conteco Check S.r.l. (Mandante), Rina Check S.r.l. (Mandataria), Bureau Veritas Italia S.p.a. (Mandataria)

Il presente documento non potrà essere copiato, riprodotto o altrimenti pubblicato in tutto o in parte senza il consenso scritto di Autostrada Pedemontana Lombarda S. p. A. Ogni utilizzo non autorizzato sarà perseguito a norma di legge.
This document may not be copied, reproduced or published either in part or entirely without the written permisson of Autostrada Pedemontana Lombarda S. p. A. Unauthorized use will be persecuted by law.