



Planimetria di inquadramento

Scala 1 : 500

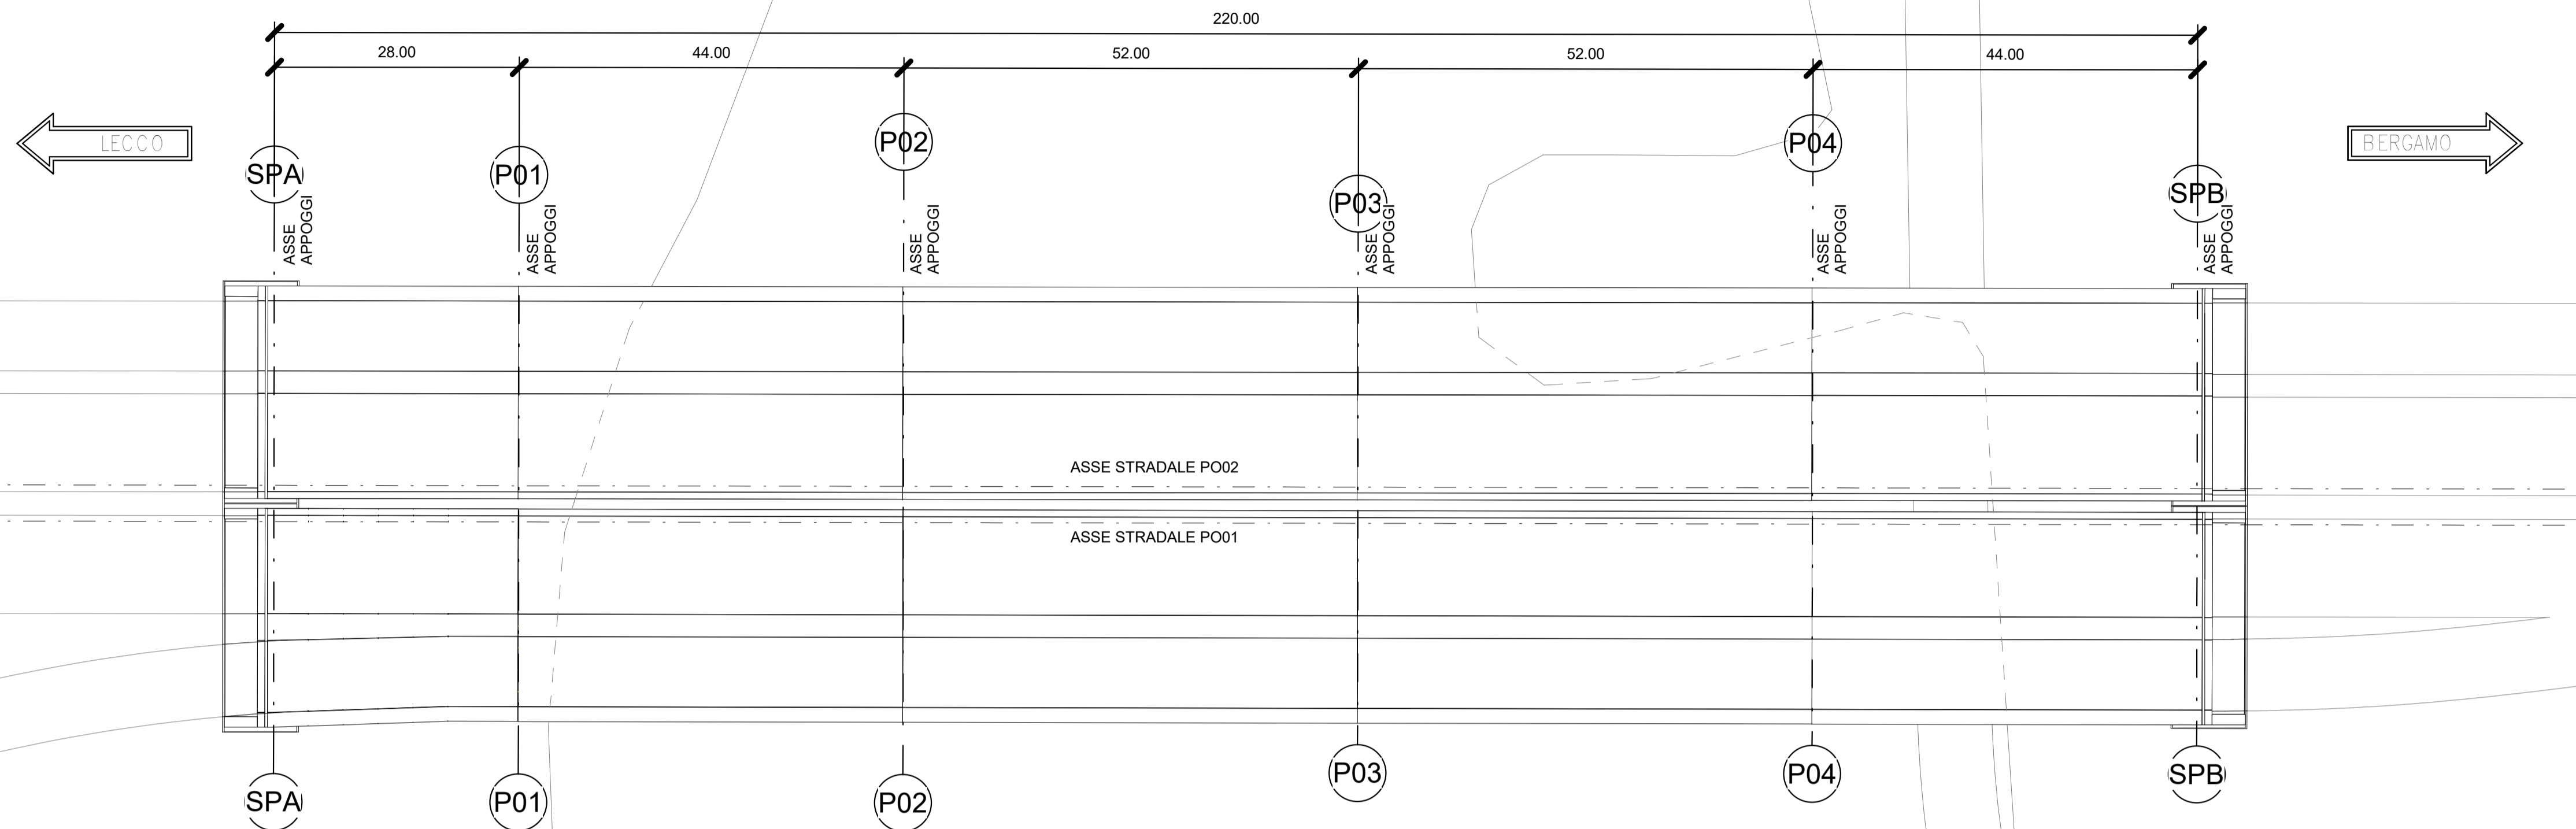


Prospetto asse nord

Scala 1 : 500

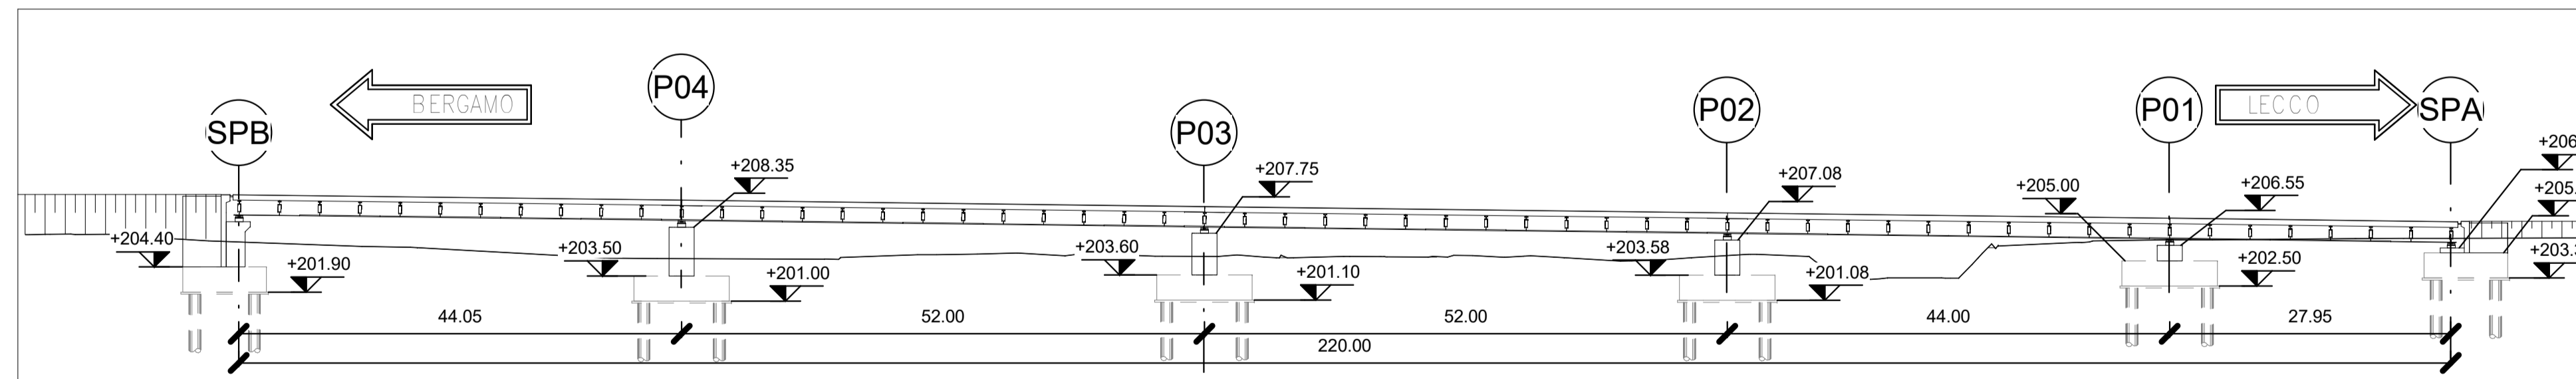


Prospetto asse sud

Scala 1 : 500

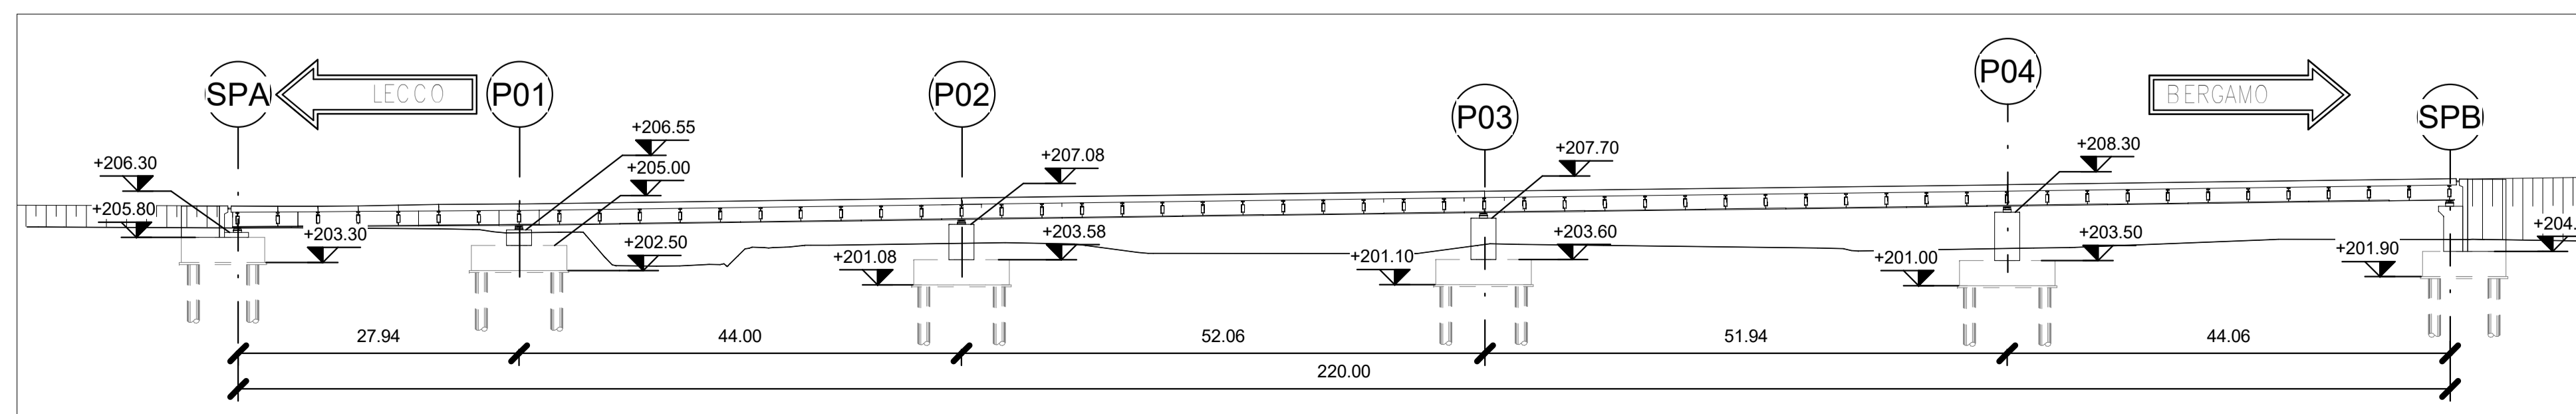

QUADRO DI UNIONE GENERALE

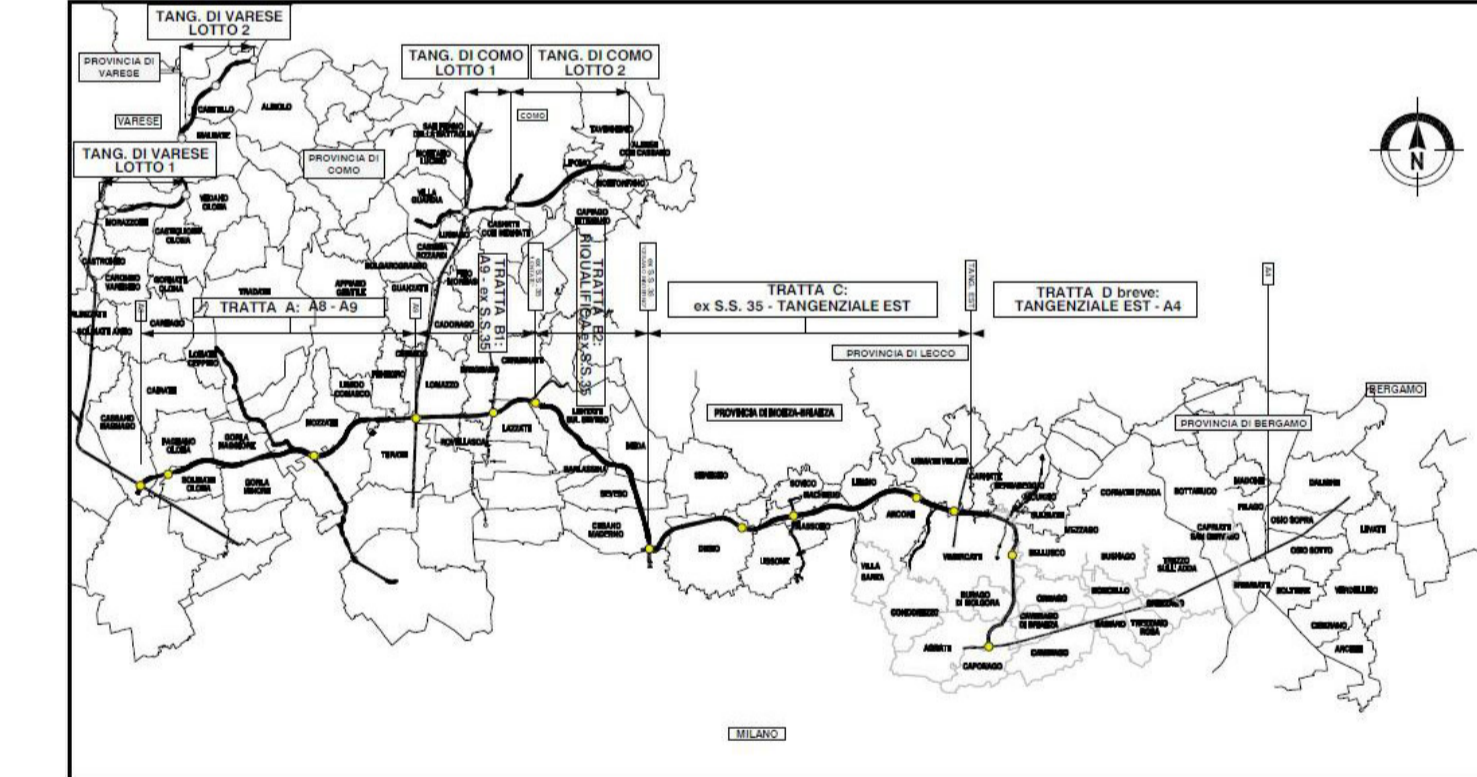

CONCESSIONARI AUTOSTRADALI LOMBARDE

Autostrada Pedemontana Lombarda

DALMINE-COMO-VARESE-VALICO DEL GAGGIOLO E OPERE AD ESSO CONNESSE

CODICE C.U.P. F118990027007

PROGETTO DEFINITIVO

VARIANTE TRATTA D

PONTE FIUME MOLGORA

Planimetria di inquadramento e Prospetto

IDENTIFICAZIONE ELABORATO		PROGETTAZIONE		ELABORAZIONE PROGETTUALE	
FASE PROGETTUALE	NUMERO	DATA	REVISIONE	REVISIONE	REVISIONE
AMBITO	SR DD	30/06/2023	Emissione	A	
TRATTA	A06				
CATEGORIA	P001				
OPERA	000				
PARTE DI OPERA	PL				
TITOLO ELABORATO	001				
PROIEZIONE	001				
REVISIONE ESTERNA	A				
CONCEDENTE				CONCESSIONARIO	
CONCESSIONARI AUTOSTRADALI LOMBARDE				Direttore Ingegneria e BIM Center: Arch. Fabio Massimo Saldini Direttore Tecnico: Ing. Paolo Simonetti Responsabile Funzione Tecnica Project Financing e ACT: Ing. Andrea Mengozzi	
CONTRATTORE				RTI Control Check S.r.l. (Mandatari): Riva Check S.r.l. (Mandatari): Bureau Veritas Italia S.p.A. (Mandatari)	
ELABORAZIONE PROGETTUALE				RESPONSABILE/ELABORAZIONE PROGETTUALE SPECIALISTICHE	
Autostrada Pedemontana Lombarda				Direzione Ingegneria BIM Center: Arch. Fabio Massimo Saldini Ing. Lucio Samorini	
REVISIONE				RESPONSABILE/ELABORAZIONE PROGETTUALE SPECIALISTICHE	
REVISIONE				Ing. Norese Ing. Norese Ing. Norese	
REVISIONE				Ing. Gandella	
VERIFICA E VALIDAZIONE				REVISIONE	
VERIFICA E VALIDAZIONE				Ing. Gandella	

Il presente documento non potrà essere copiato, riprodotto o altrimenti pubblicato in tutto o in parte senza il consenso scritto di Autostrada Pedemontana Lombarda S.p.A. Ogni utilizzo non autorizzato sarà perseguito a norma di legge. This document may not be copied, reproduced or published either in part or entirely without the written permission of Autostrada Pedemontana Lombarda S.p.A. Unauthorized use will be persecuted by law.