FASE 1

- SBANCAMENTO DI 1° FASE FINO A QUOTA INTRADOSSO TRAVI GALLERIA.
- REALIZZAZIONE CORDOLI GUIDA PER DIAFRAMMI CENTRALI E LATERALI.
- ESECUZIONE DIAFRAMMI CENTRALI E LATERALI.

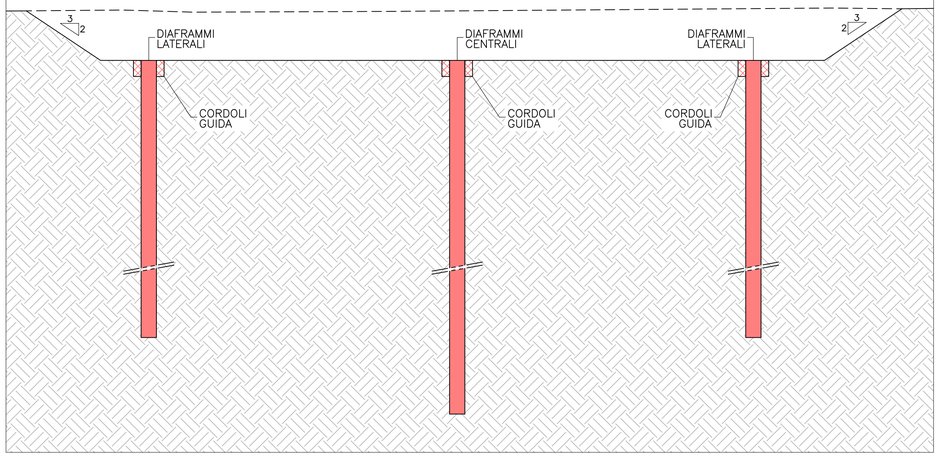

FASE 2

- SCAVO LOCALIZZATO PER ESECUZIONE TRAVE DI CORONAMENTO.
- SCAPITOZZATURA DIAFRAMMI LATERALI E CENTRALE.
- REALIZZAZIONE TRAVE DI CORONAMENTO.

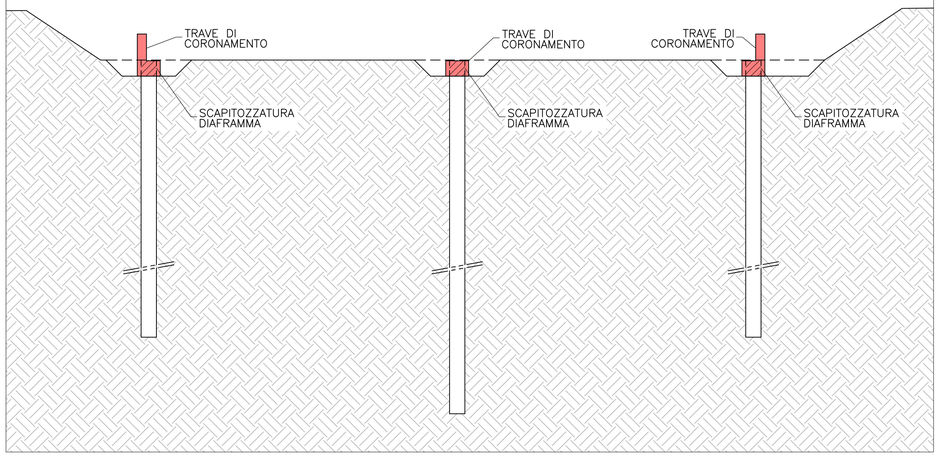

FASE 3

- VARO TRAVI PREFABBRICATE DI COPERTURA.
- REALIZZAZIONE SOLETTA DI COPERTURA.
- IMPERMEABILIZZAZIONE E RITOMBAMENTO FINO A PIANO CAMPAGNA.

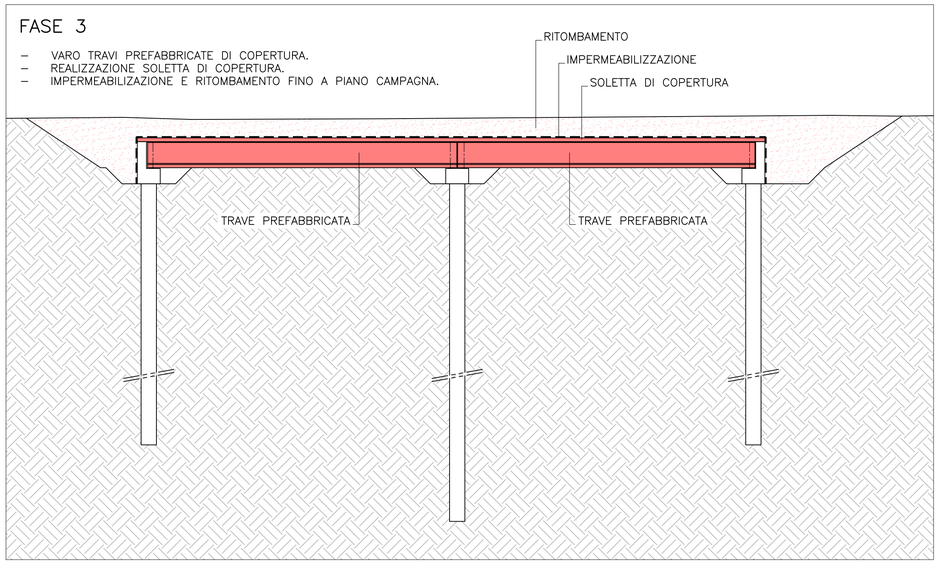

FASE 4

- SCAVO PER REALIZZAZIONE SOLETTONE DI FONDAZIONE.
- GETTO DI PULIZIA E LIVELLAMENTO.
- REALIZZAZIONE IMPERMEABILIZZAZIONE E SOLETTONE DI FONDAZIONE.
- COMPLETAMENTO DELL'IMPERMEABILIZZAZIONE E GETTO DELLE CONTROPARETI.

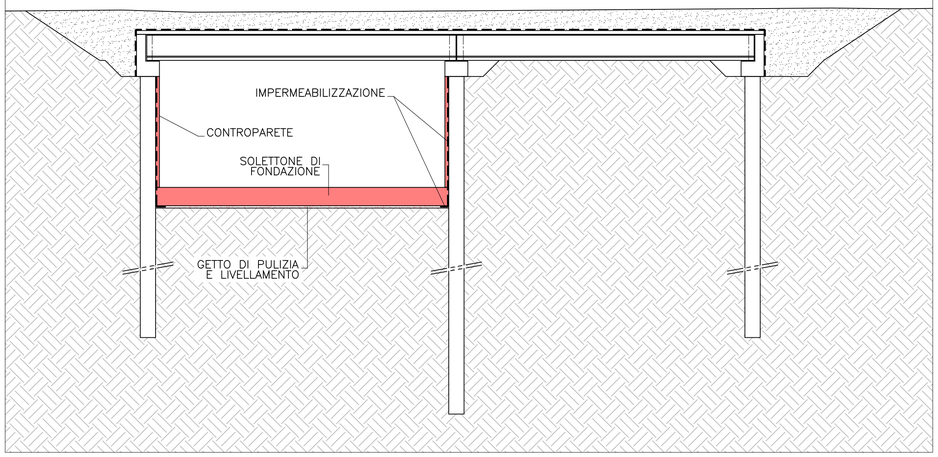

FASE 5

- SCAVO PER REALIZZAZIONE SOLETTONE DI FONDAZIONE.
- GETTO DI PULIZIA E LIVELLAMENTO.
- REALIZZAZIONE IMPERMEABILIZZAZIONE E SOLETTONE DI FONDAZIONE.
- COMPLETAMENTO DELL'IMPERMEABILIZZAZIONE E GETTO DELLE CONTROPARETI.

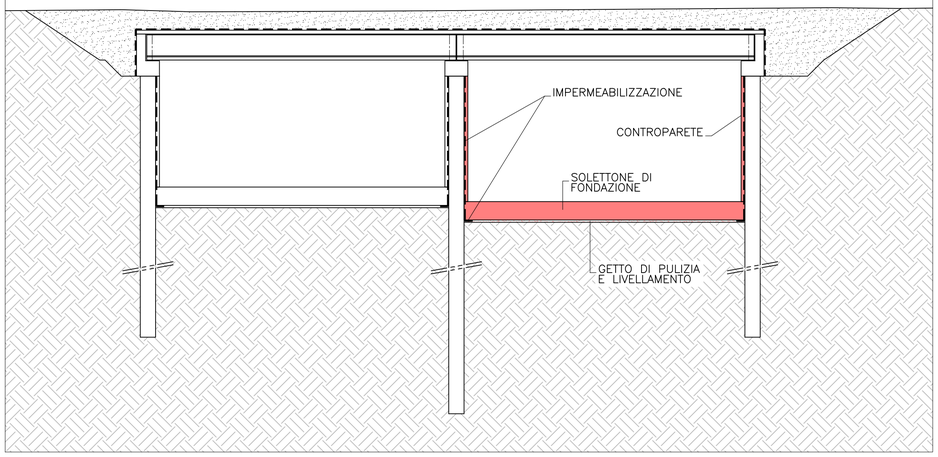

FASE 6

- COMPLETAMENTO FINITURE GALLERIA
- APERTURA ALL'ESERCIZIO

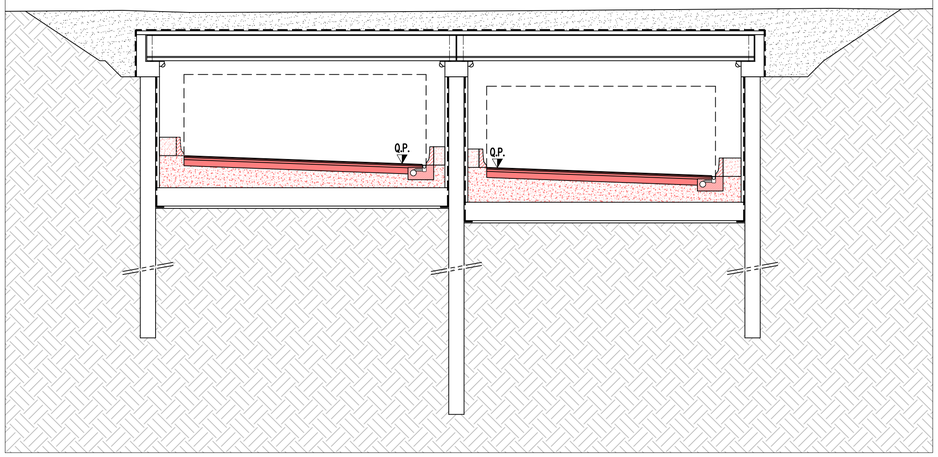

QUADRO DI UNIONE GENERALE

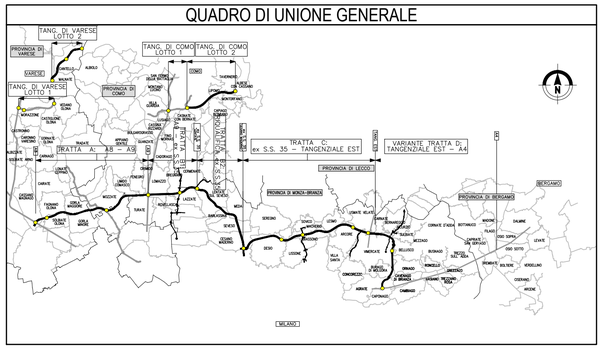

CONCESSIONI AUTOSTRADALI LOMBARDE

Autostrada Pedemontana Lombarda

COLLEGAMENTO AUTOSTRADALE

DALMINE-COMO-VARESE-VALICO DEL GAGGIOLO E OPERE AD ESSO CONNESSE

CODICE C.U.P. F11B06000270007

PROGETTO DEFINITIVO
VARIANTE TRATTA D

Opere d'arte maggiori - Gallerie Artificiali

Galleria Artificiale SP2

Fasi costruttive di realizzazione delle opere: Sezioni realizzazione Galleria

IDENTIFICAZIONE ELABORATO

FASE PROGETTUALE	AMBITO	TRATTA	CATEGORIA	OPERA	PARTE DI OPERA	TIPO ELABORATO	PROGRESSIVA	REVISIONE ESTERNA
D	SR	DD	A03	GA01	000	FC	001	A

DATA 30/06/2023

SCALA 1:200

PROGETTAZIONE

Autostrada Pedemontana Lombarda

DATA	REVISIONE
30/06/2023	EMISSIONE A

ELABORAZIONE PROGETTUALE

Direzione Ingegneria BIM Center
Arch. Fabio Massimo Saldini

RESPONSABILE INTEGRAZIONE PRESTAZIONI SPECIALISTICHE
Ing. Lucia Samorani

RUOLO: Arch. Saldini
RUOLO: Ing. Saldini
RUOLO: Ing. Nonese

CONCEDENTE

CONCESSIONI AUTOSTRADALI LOMBARDE

CONCESSIONARIO

Direzione Ingegneria e BIM Center: Arch. Fabio Massimo Saldini
Direzione Strutture: Ing. Paolo Simonetta
Direzione Geotecnica e Tecnica, Project Engineering e ACT: Ing. Andrea Monguzzi

VERIFICA E VALIDAZIONE

RTI: Contesco Check S.r.l. (Mandataria), Rina Check S.r.l. (Mandataria), Bureau Veritas Italia S.p.A. (Mandataria)

Il presente documento non potrà essere copiato, riprodotto o altrimenti pubblicato in tutto o in parte senza il consenso scritto di Autostrada Pedemontana Lombarda S. p. A. Ogni utilizzo non autorizzato sarà perseguito a norma di legge.
This document may not be copied, reproduced or published either in part or entirely without the written permission of Autostrada Pedemontana Lombarda S. p. A. Unauthorized use will be persecuted by law.