



**FASE 1**

- SBANCAMENTO DI 1' FASE PER ESECUZIONE MICROPALI.
- ESECUZIONE MICROPALI.
- ESECUZIONE CORDOLI BERLINESE.

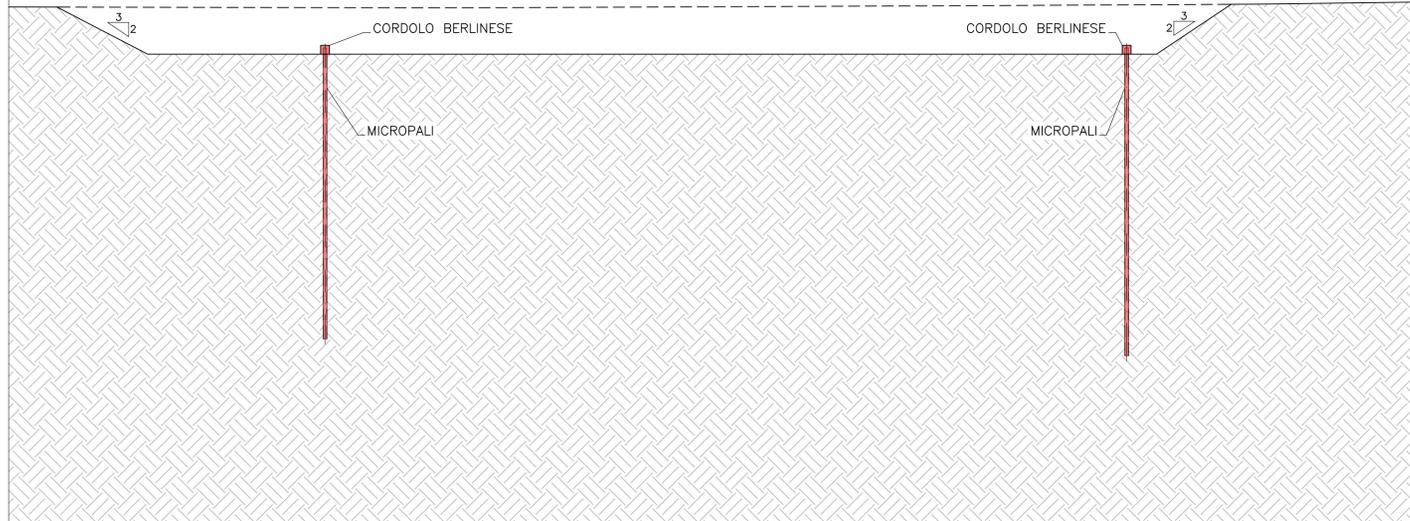


**FASE 2**

- SCAVI INTERMEDI DI 2' FASE FINO A RAGGIUNGIMENTO QUOTA TIRANTI.
- ESECUZIONE TIRANTI

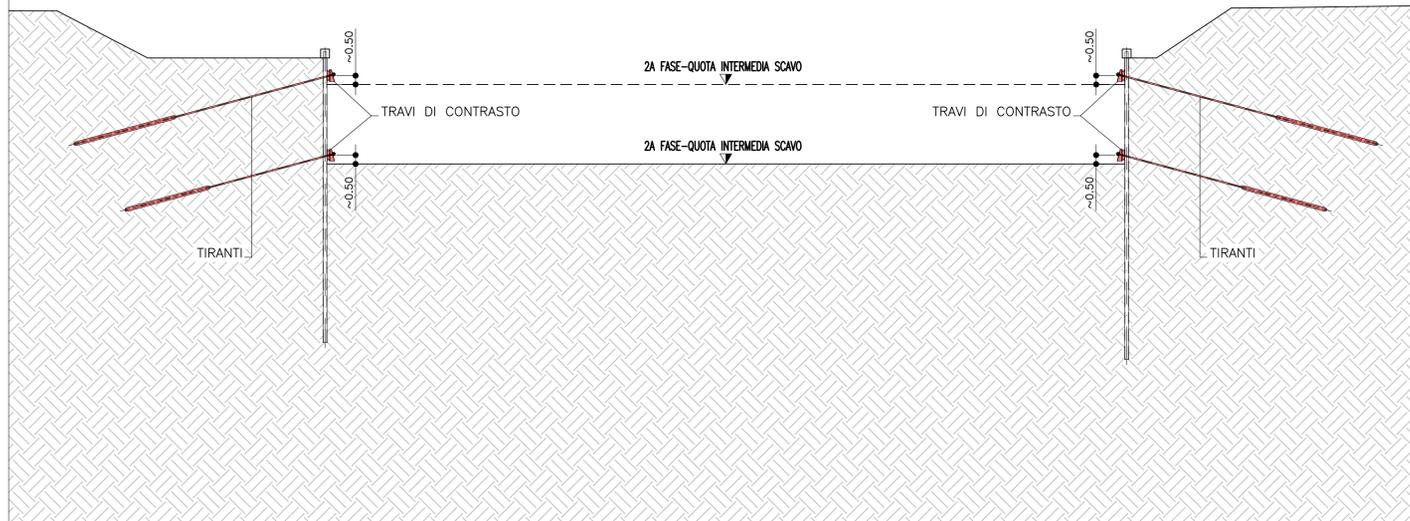

**FASE 3**

- SCAVO DI 3' FASE PER REALIZZAZIONE SOLETTONE DI FONDAZIONE.
- GETTO DI PULIZIA E LIVELLAMENTO.
- REALIZZAZIONE IMPERMEABILIZZAZIONE.
- REALIZZAZIONE SOLETTONE DI FONDAZIONE CON FERRI DI RIPRESA PER GETTO PARETI.

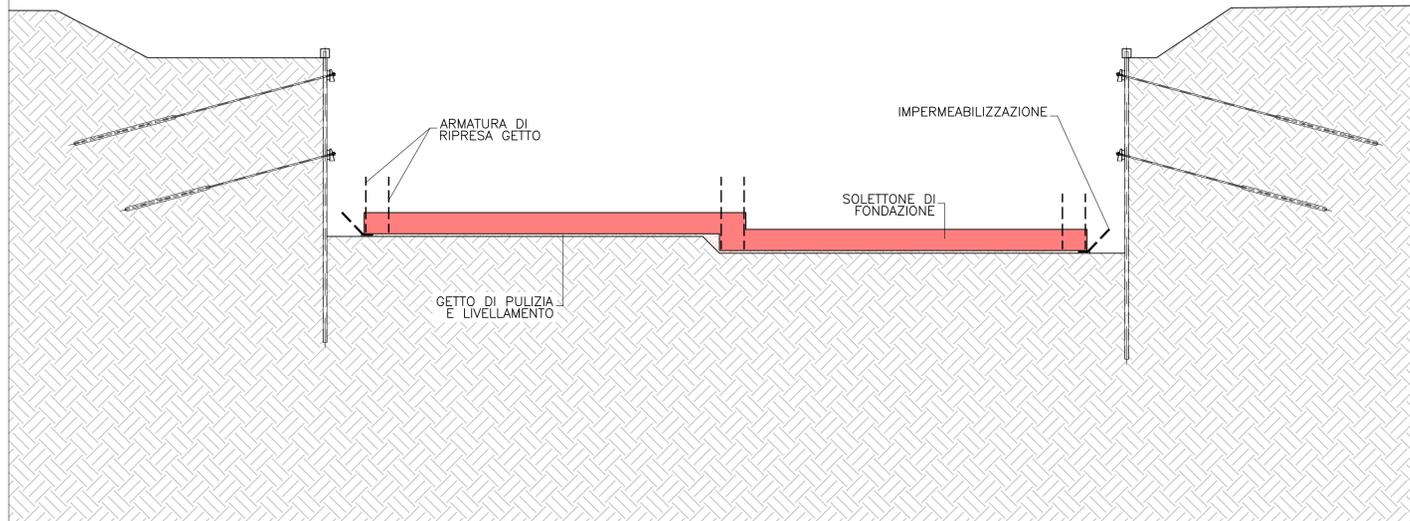




**COLLEGAMENTO AUTOSTRADALE**  
**DALMINE-COMO-VARESE-VALICO DEL GAGGIOLO E OPERE AD ESSO CONNESSE**

CODICE C.U.P. F116060027007

**PROGETTO DEFINITIVO**  
**VARIANTE TRATTA D**

Opere d'arte maggiori - Gallerie Artificiali  
 Galleria Artificiale SP2

Fasi costruttive di realizzazione delle opere: Sezioni realizzazione Imbocchi - Tavola 1/2

FASCE PROGETTUALI		PROGETTAZIONE	
AMBITO	PROGETTO	DATA	REVISIONE
D	SR	30/06/2023	EMMISSIONE
DD	A03 GA01		A
000	FC		
002	A		
CONCEDENTE		CONCESSIONARIO	
CONCESSIONARI AUTOSTRADALI LOMBARDE		Direttore Ingegneria e BIM Center: Arch. Fabio Massimo Saldini Ingegnere Tecnico Ing. Paolo Simonetti Responsabile Funzione Tecnica, Progettazione e ACT Ing. Annalisa Minguzzi	
VERIFICA E VALIDAZIONE		ELABORAZIONE PROGETTUALE	
RTI: Conces Check S.r.l. (Mandatari), Rete Check S.r.l. (Mandatari), Bureau Veritas Italia S.p.A. (Mandatari)		 RESPONSABILE INTEGRAZIONE PRESTAZIONI SPECIALISTICHE Arch. Paolo Massimo Saldini Ing. Luca Simonetti	
Ing. Gabriele Ing. Gabriele COSTITUTO QUORUM Ing. Gabriele Ing. Norina		Ing. Gabriele Ing. Gabriele Ing. Norina	

Il presente documento non può essere copiato, riprodotto o altrimenti pubblicato in tutto o in parte senza il consenso scritto di Autostrada Pedemontana Lombarda S.p.A. Ogni utilizzo non autorizzato sarà perseguito a norma di legge. This document may not be copied, reproduced or published either in part or entirely without the written permission of Autostrada Pedemontana Lombarda S.p.A. Unauthorized use will be prosecuted by law.