LEGENDA

- SCAVI IN REALIZZAZIONE
- STRUTTURE IN REALIZZAZIONE

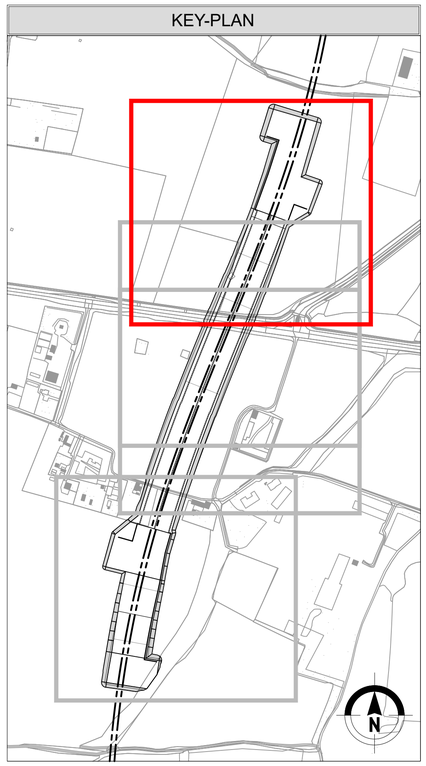

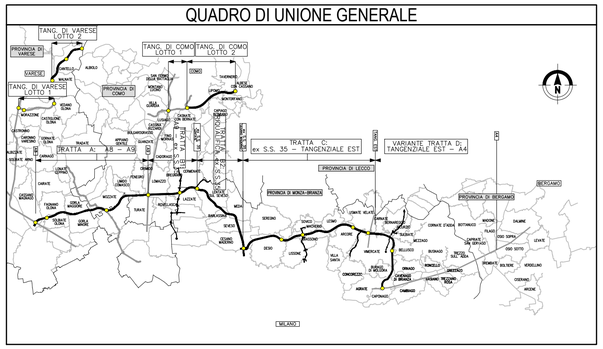

CONCESSIONI AUTOSTRADALI LOMBARDE

Autostrada Pedemontana Lombarda

COLLEGAMENTO AUTOSTRADALE

DALMINE-COMO-VARESE-VALICO DEL GAGGIOLO E OPERE AD ESSO CONNESSE

CODICE C.U.P. F11B06000270007

PROGETTO DEFINITIVO
VARIANTE TRATTA D

Opere d'arte maggiori - Galleria Artificiali

Galleria Artificiale SP2

Fasi di scavo: planimetria Fase 1A

IDENTIFICAZIONE ELABORATO

FASE PROGETTUALE	AMBITO	TRATTA	CATEGORIA	OPERA	PARTE DI OPERA	TIPO ELABORATO	PROGRESSIVA	REVISIONE ESTERNA
D	SR	DD	A03	GA01	000	FS	001	A

WBS

DATA 30/06/2023

SCALA 1:500

PROGETTAZIONE

Autostrada Pedemontana Lombarda

DATA	REVISIONE	
30/06/2023	EMISSIONE	A

ELABORAZIONE PROGETTUALE

Direzione Ingegneria BIM Center
Arch. Fabio Massimo Saldini

RESPONSABILE INTEGRAZIONE PRESTAZIONI SPECIALISTICHE
Ing. Lucia Samorani

Redatto Ing. Cassaglia
Visto Ing. Cassaglia
Controllato e validato Ing. Ferraiuolo

CONCEDENTE

CONCESSIONI AUTOSTRADALI LOMBARDE

CONCESSIONARIO

Direttore Ingegneria e BIM Center: Arch. Fabio Massimo Saldini
Direttore Tecnico: Ing. Paolo Simonetta
Responsabile Funzione Tecnica, Project Financing e ACT: Ing. Andrea Mongucci

VERIFICA E VALIDAZIONE

RTI: Conteco Check S.r.l. (Mandataria), Rina Check S.r.l. (Mandataria), Bureau Veritas Italia S.p.a. (Mandataria)

Il presente documento non potrà essere copiato, riprodotto o altrimenti pubblicato in tutto o in parte senza il consenso scritto di Autostrada Pedemontana Lombarda S. p. A. Ogni utilizzo non autorizzato sarà perseguito a norma di legge.
This document may not be copied, reproduced or published either in part or entirely without the written permisson of Autostrada Pedemontana Lombarda S. p. A. Unauthorized use will be persecuted by law.