


LEGENDA

- SCAVI IN REALIZZAZIONE
- STRUTTURE IN REALIZZAZIONE
- SCAVI REALIZZATI IN FASE PRECEDENTE
- STRUTTURE REALIZZATE IN FASE PRECEDENTE

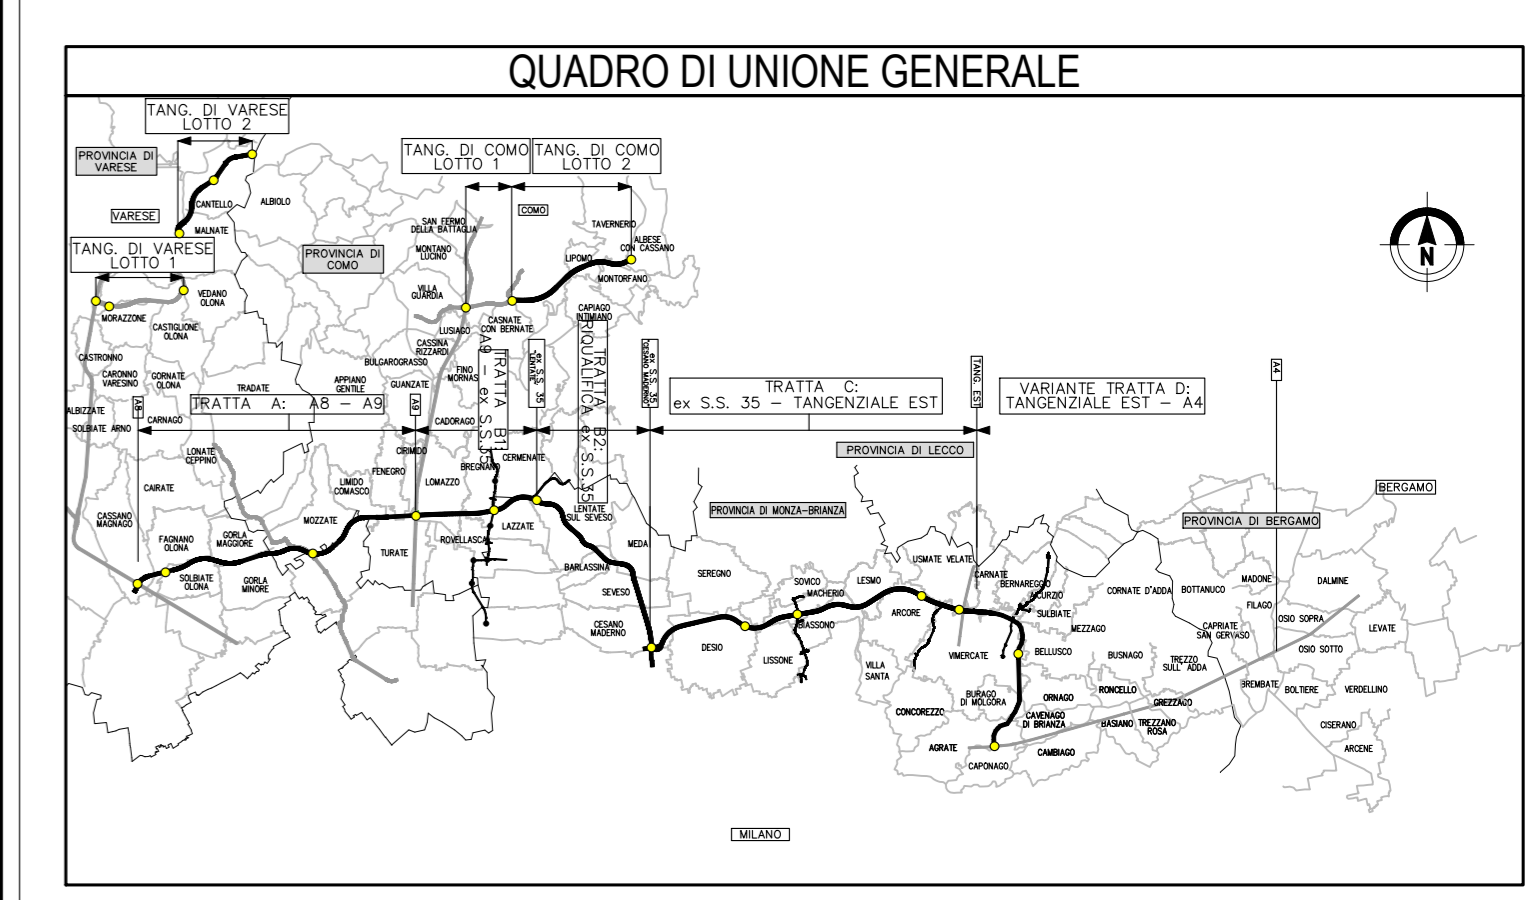

COLLEGAMENTO AUTOSTRADALE
DALMINE-COMO-VARESE-VALICO DEL GAGGIOLO E OPERE AD ESSO CONNESSE
CODICE C.U.P. F11B060027007
PROGETTO DEFINITIVO
VARIANTE TRATTA D
 Opere d'arte maggiori - Gallerie Artificiali
 Galleria Artificiale SP2
 Fasi di scavo: planimetria Fase 2 - Imbocco Nord

IDENTIFICAZIONE ELABORATO				PROGETTAZIONE			
FASE PROGETTUALE	AMBITO	DATA	CATEGORIA	OPERA	PARTE DI OPERA	PROGRESSIVA	REVISIONE ESTERNA
D	SR	DD	A03	GA01	000	FS	005
DATA	30/06/2023	REVISIONE	EMMISSIONE				
SCALA	1:500						
CONCEDENTE				CONCESSIONARIO			
CONCESSIONARI AUTOSTRADALI LOMBARDE				Autostrada Pedemontana Lombarda			
Direzione Ingegneria e BIM Center Ing. Paolo Simonetti				Direzione Ingegneria e BIM Center Ing. Paolo Simonetti			
RESPONSABILE INTERAZIONE SPECIALISTICA Ing. Luca Santoro				RESPONSABILE INTERAZIONE SPECIALISTICA Ing. Luca Santoro			
VERIFICA E VALIDAZIONE				VERIFICA E VALIDAZIONE			

Il presente documento non può essere copiato, riprodotto o altrimenti pubblicato in tutto o in parte senza il consenso scritto di Autostrada Pedemontana Lombarda S.p.A. Ogni utilizzo non autorizzato sarà perseguito a norma di legge. This document may not be copied, reproduced or published either in part or entirely without the written permission of Autostrada Pedemontana Lombarda S.p.A. Unauthorized use will be prosecuted by law.