Keyplan

SCALA 1 : 5000

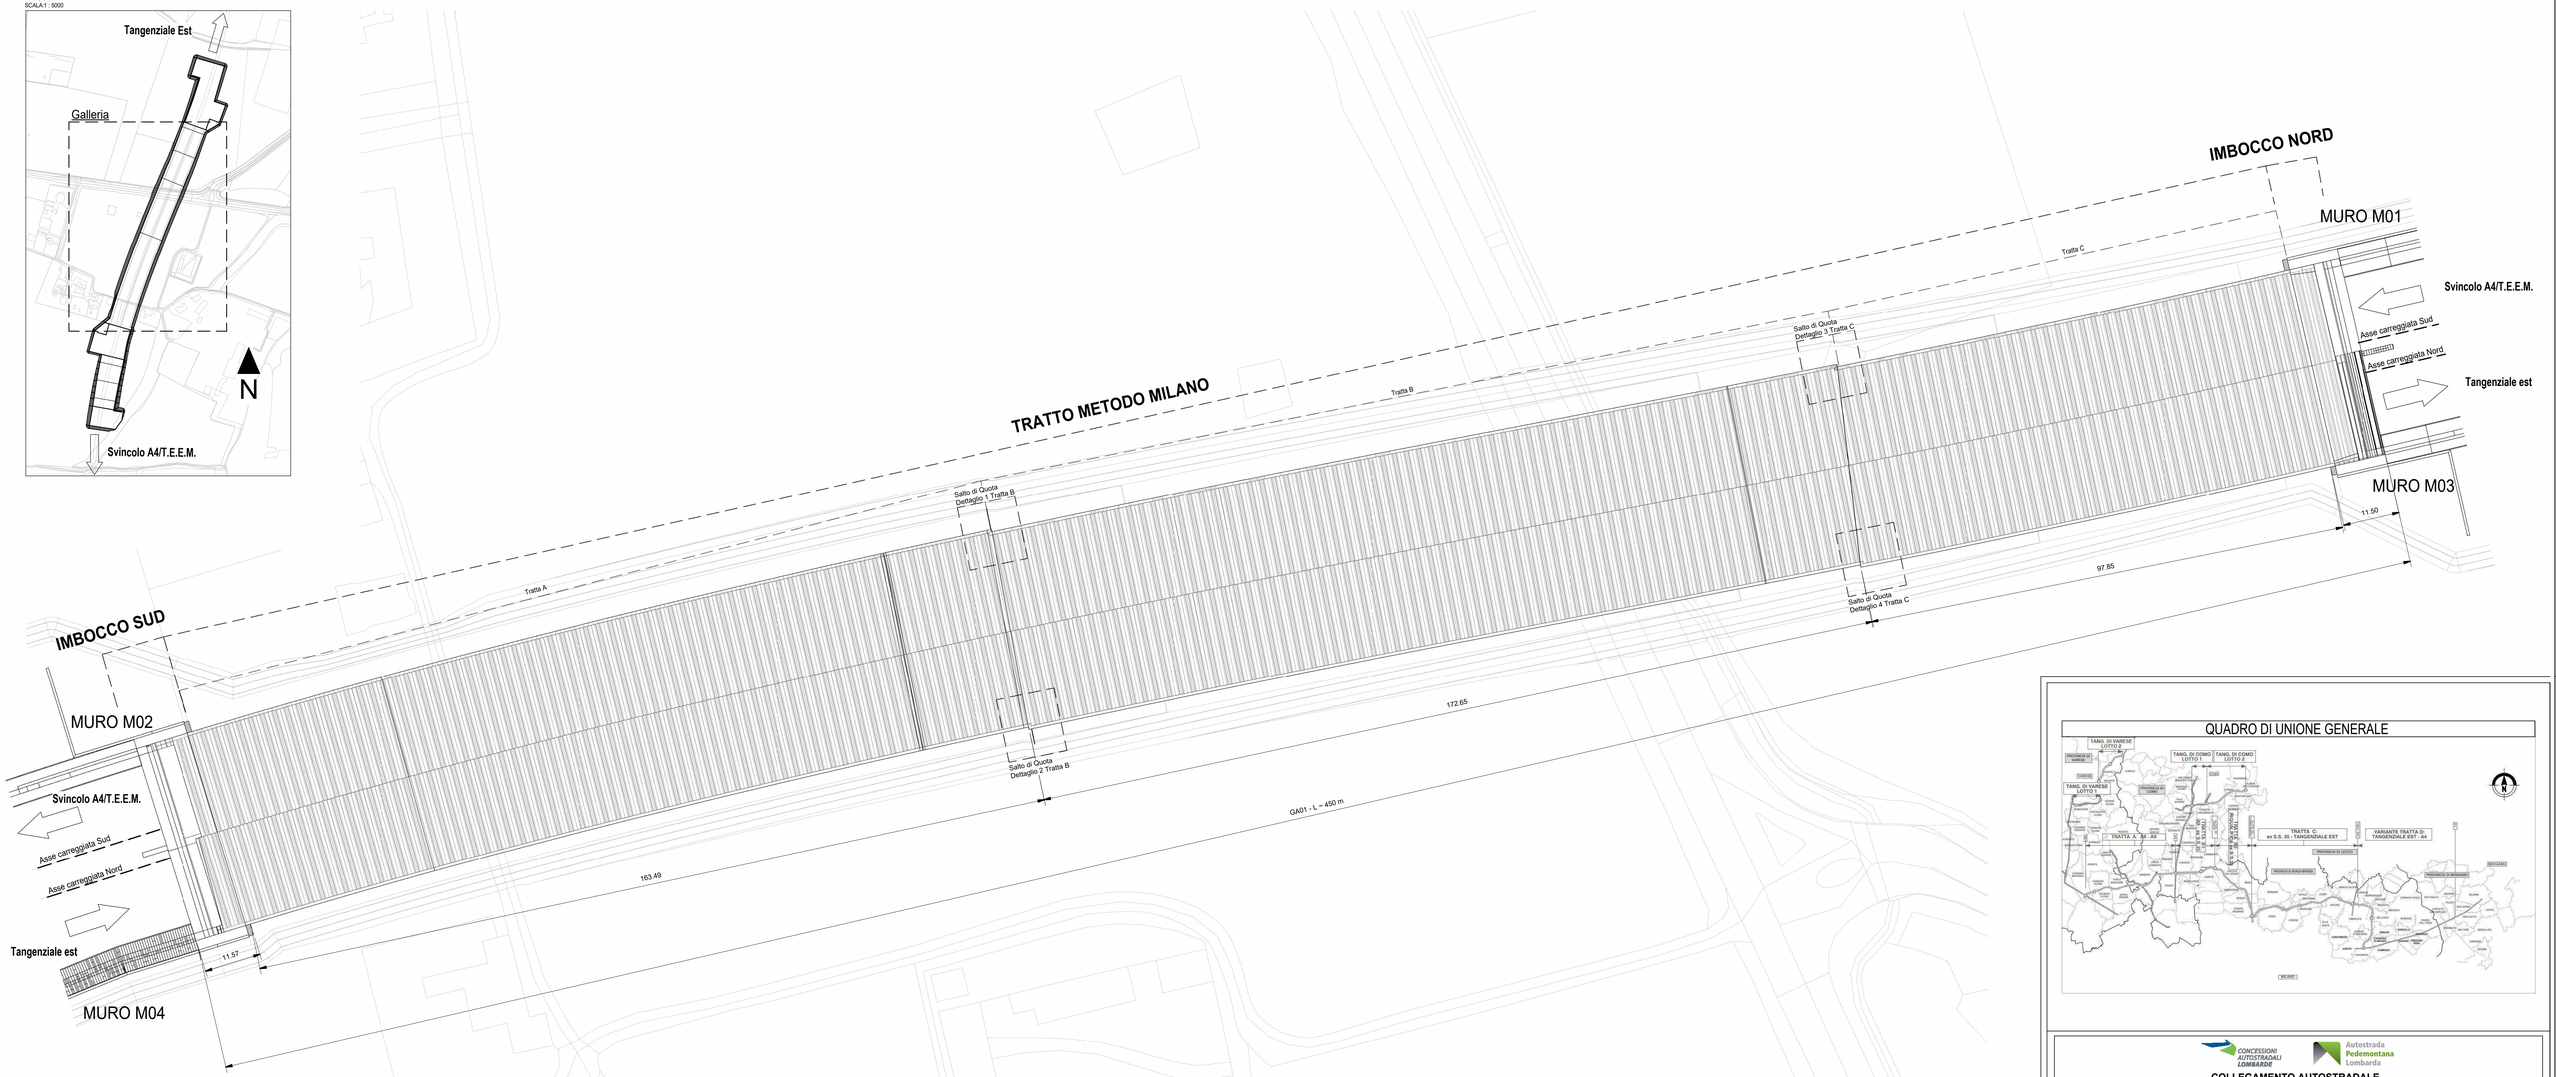

QUADRO DI UNIONE GENERALE

CONCESSIONI AUTOSTRADALI LOMBARDE

Autostrada Pedemontana Lombarda

COLLEGAMENTO AUTOSTRADALE

DALMINE-COMO-VARESE-VALICO DEL GAGGIOLO E OPERE AD ESSO CONNESSE

CODICE C.U.P. F11B06000270007

PROGETTO DEFINITIVO

VARIANTE TRATTA D

Opere d'arte maggiori - gallerie artificiali.

Galleria artificiale SP2

Planimetria di Inquadramento

IDENTIFICAZIONE ELABORATO

FASE PROGETTUALE	AMBITO	TRATTA	CATEGORIA	OPERA	PARTE DI OPERA	TIPO ELABORATO	PROGRESSIVA	REVISIONE ESTERNA
D	SR	DD	A03	GA01	000	PL	001	A

DATA : 30 Giugno 2023

SCALA : 1:500

CONCEDENTE

CONCESSIONI AUTOSTRADALI LOMBARDE

PROGETTAZIONE

Autostrada Pedemontana Lombarda

DATA	REVISIONE	
30/06/2023	Emissione	A

CONCESSIONARIO

Direzione Ingegneria e BIM Center: Arch. Fabio Massimo Saldini

Direttore Tecnico: Ing. Paolo Simonetta

Responsabile Funzione Tecnica Project Financing e ACT: Ing. Andrea Mingozzi

ELABORAZIONE PROGETTUALE

Direzione Ingegneria BIM Center

Arch. Fabio Massimo Saldini

RESPONSABILE INTEGRAZIONE PRESTAZIONI SPECIALISTICHE

Ing. Lucia Samorani

Progettista: Ing. Gardella

Ing. Gardella

Coordinatore operativo: Ing. Norese

VERIFICA E VALIDAZIONE

RTI: Coriteco Check S.r.l. (Mandataria), Rina Check S.r.l. (Mandataria), Bureau Veritas Italia S.p.a (Mandataria)

Il presente documento non potrà essere copiato, riprodotto o altrimenti pubblicato in tutto o in parte senza il consenso scritto di Autostrada Pedemontana Lombarda S.p.A. Ogni utilizzo non autorizzato sarà perseguito a norma di legge.
This document may not be copied, reproduced or published either in part or entirely without the written permission of Autostrada Pedemontana Lombarda S.p.A. Unauthorized use will be persecuted by law.