

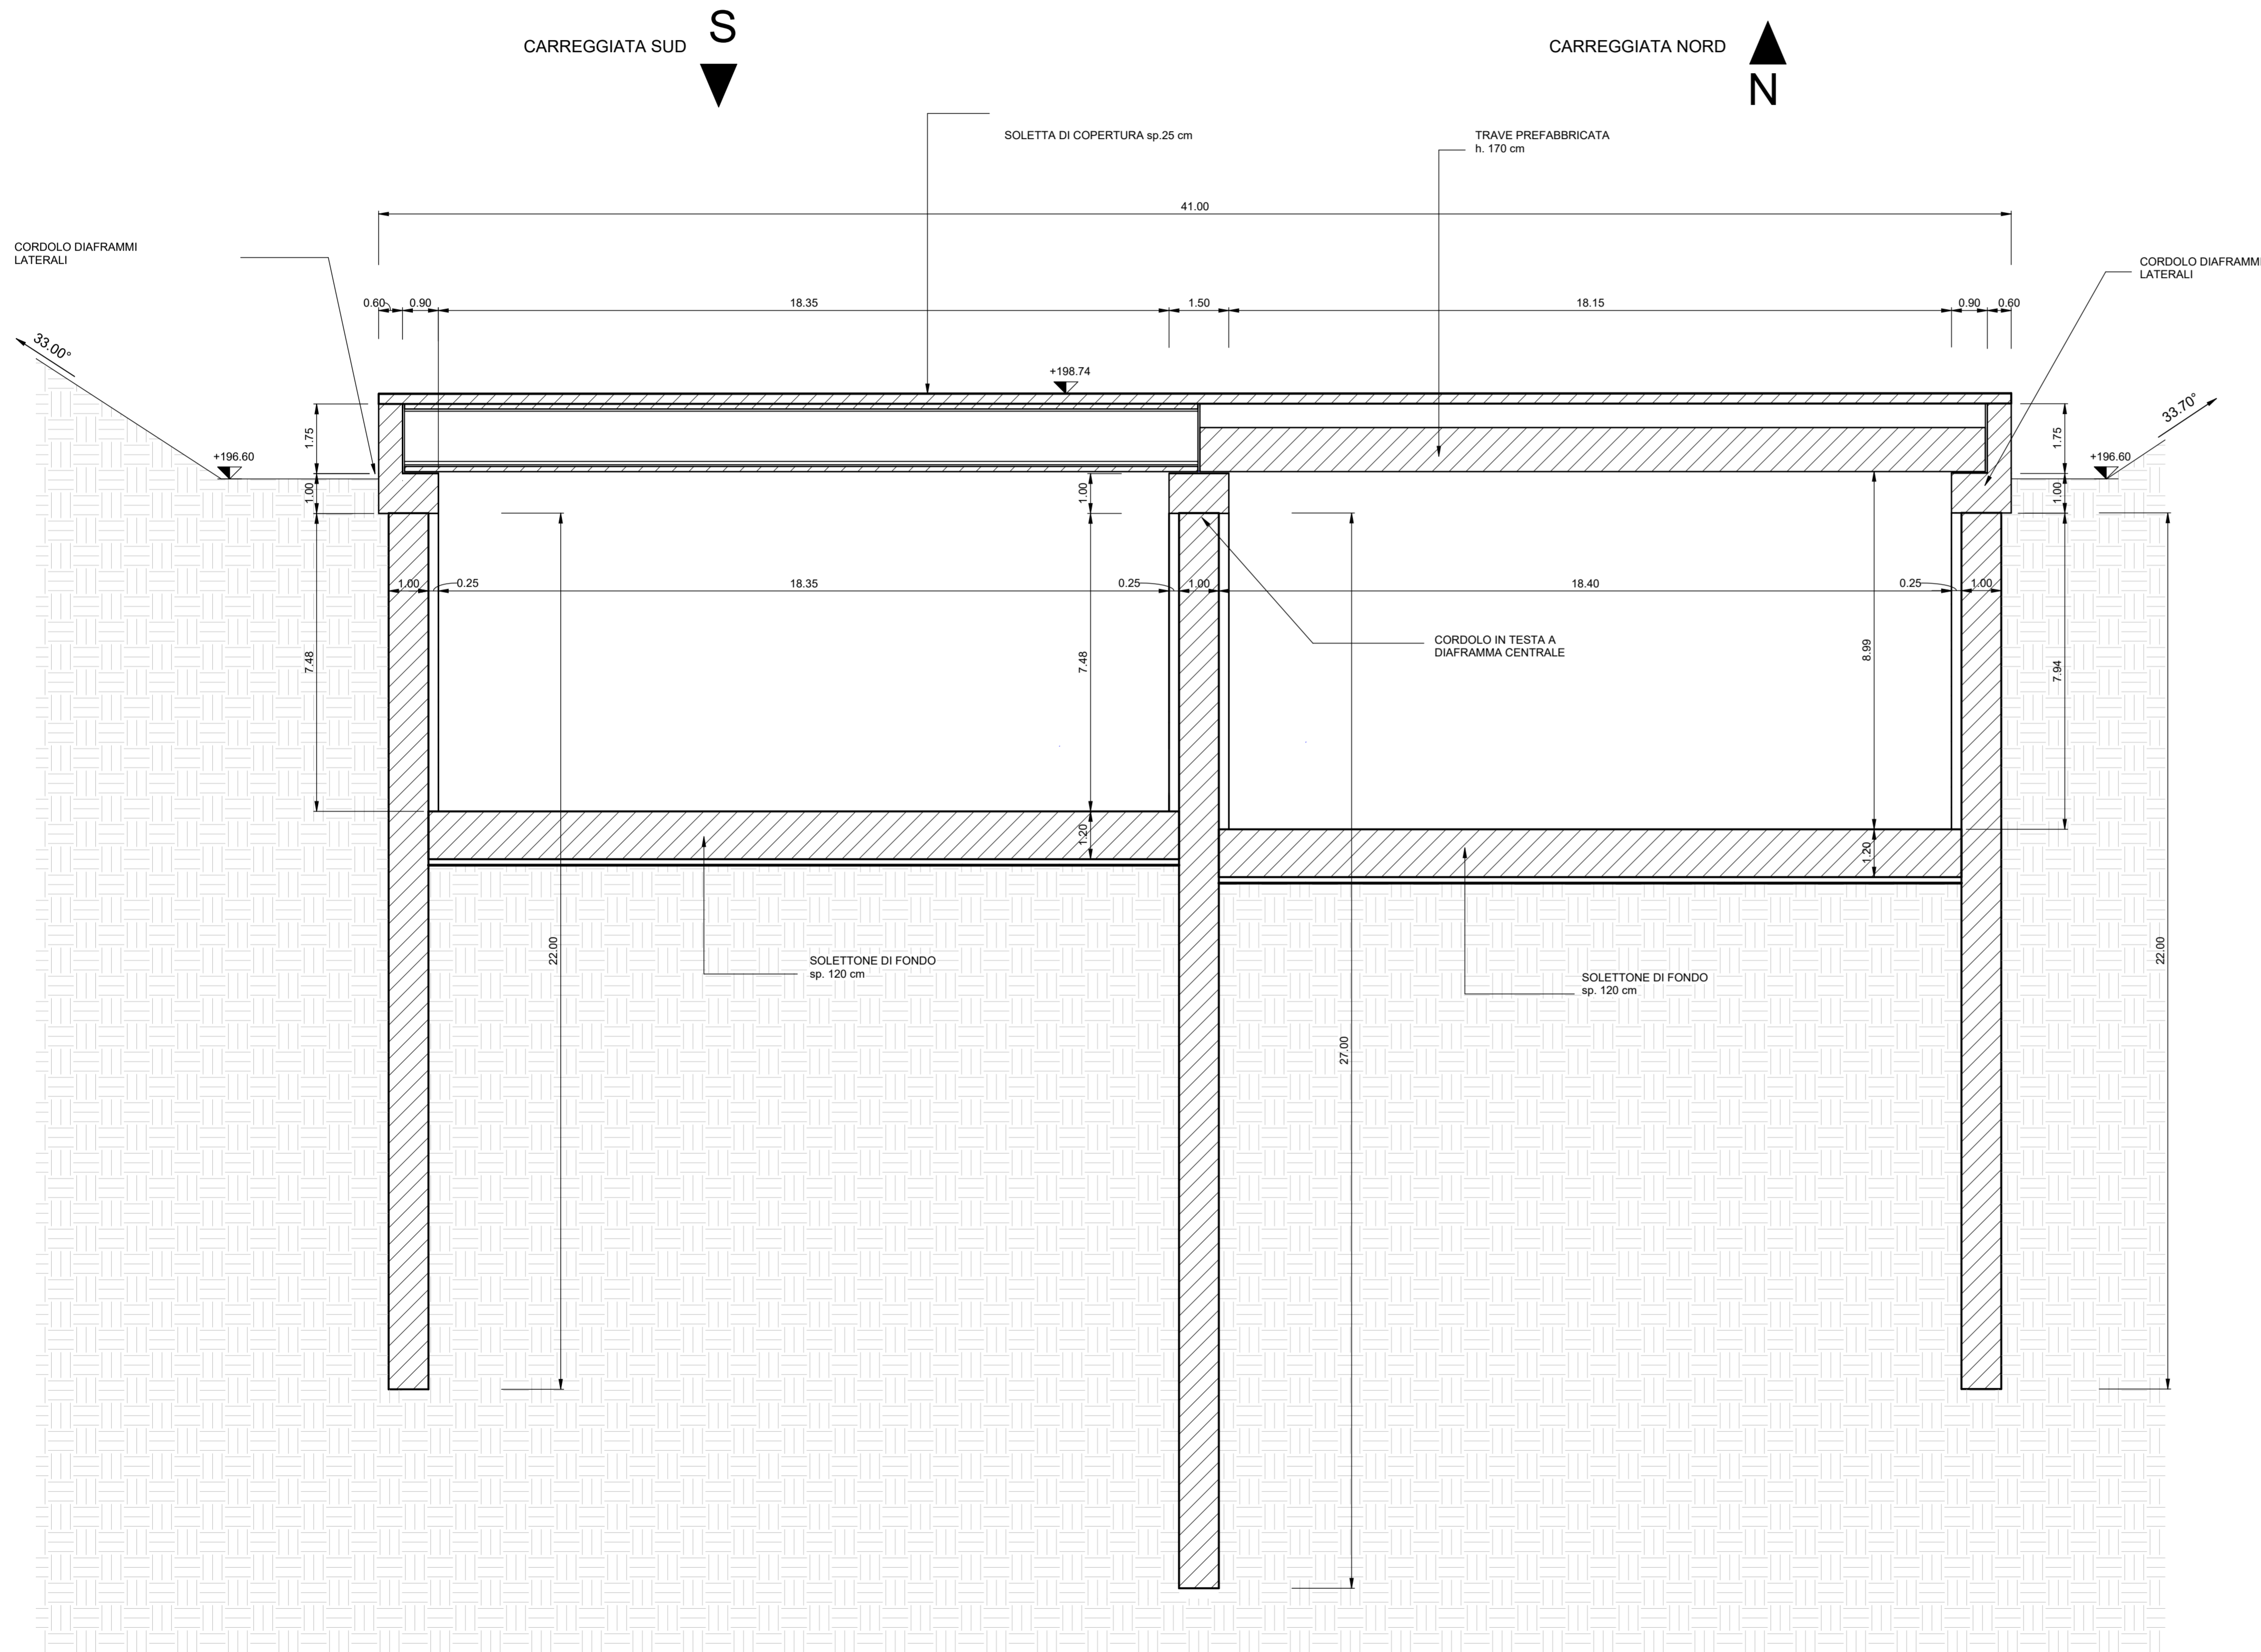


Sezione tipo 02
SCALA: 1:100

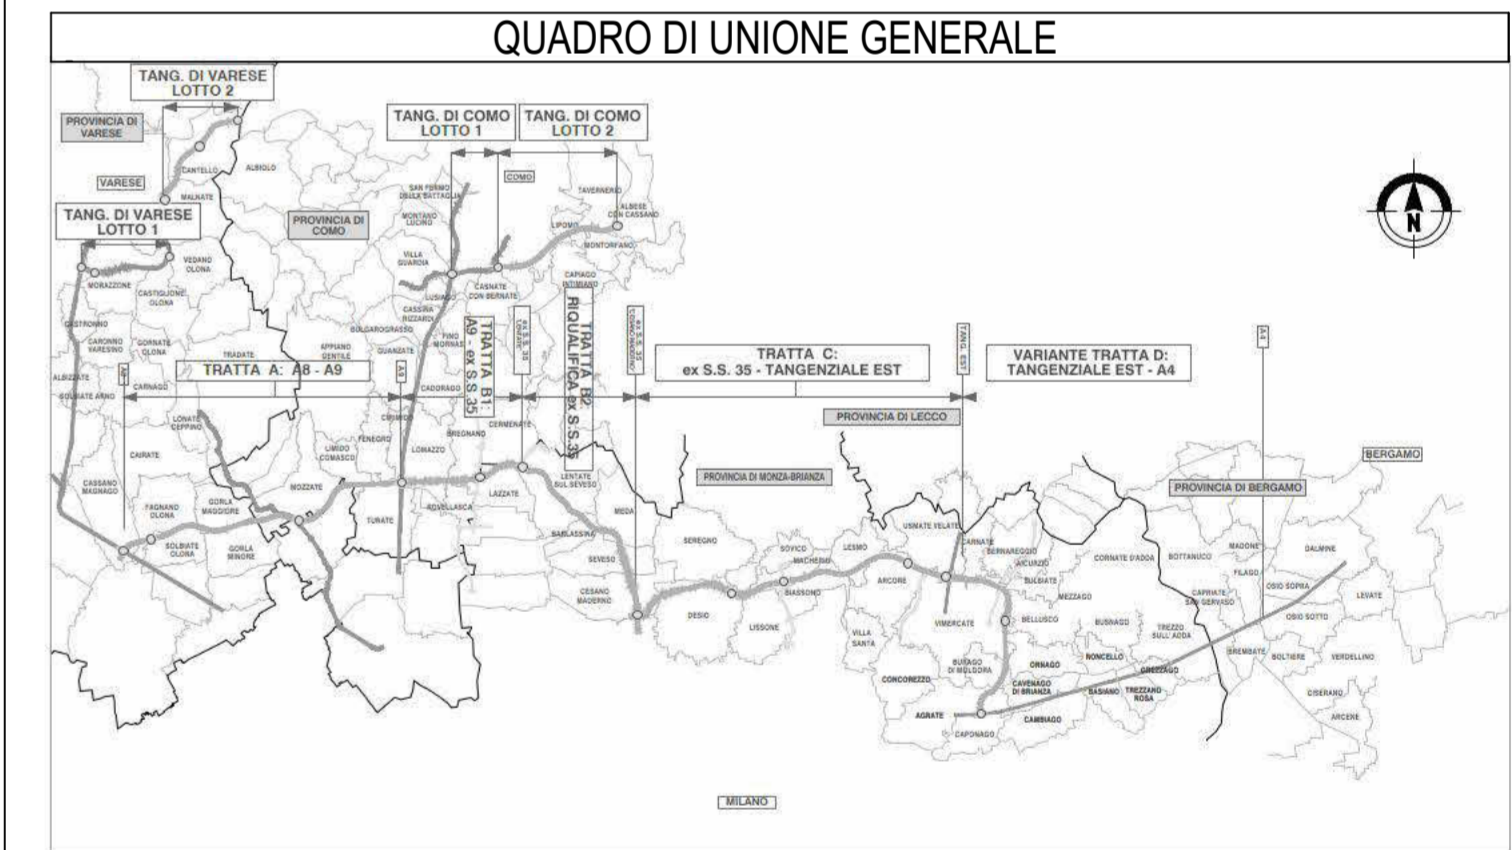

Key Plan-Sezione tipo 02
SCALE: 1:3000

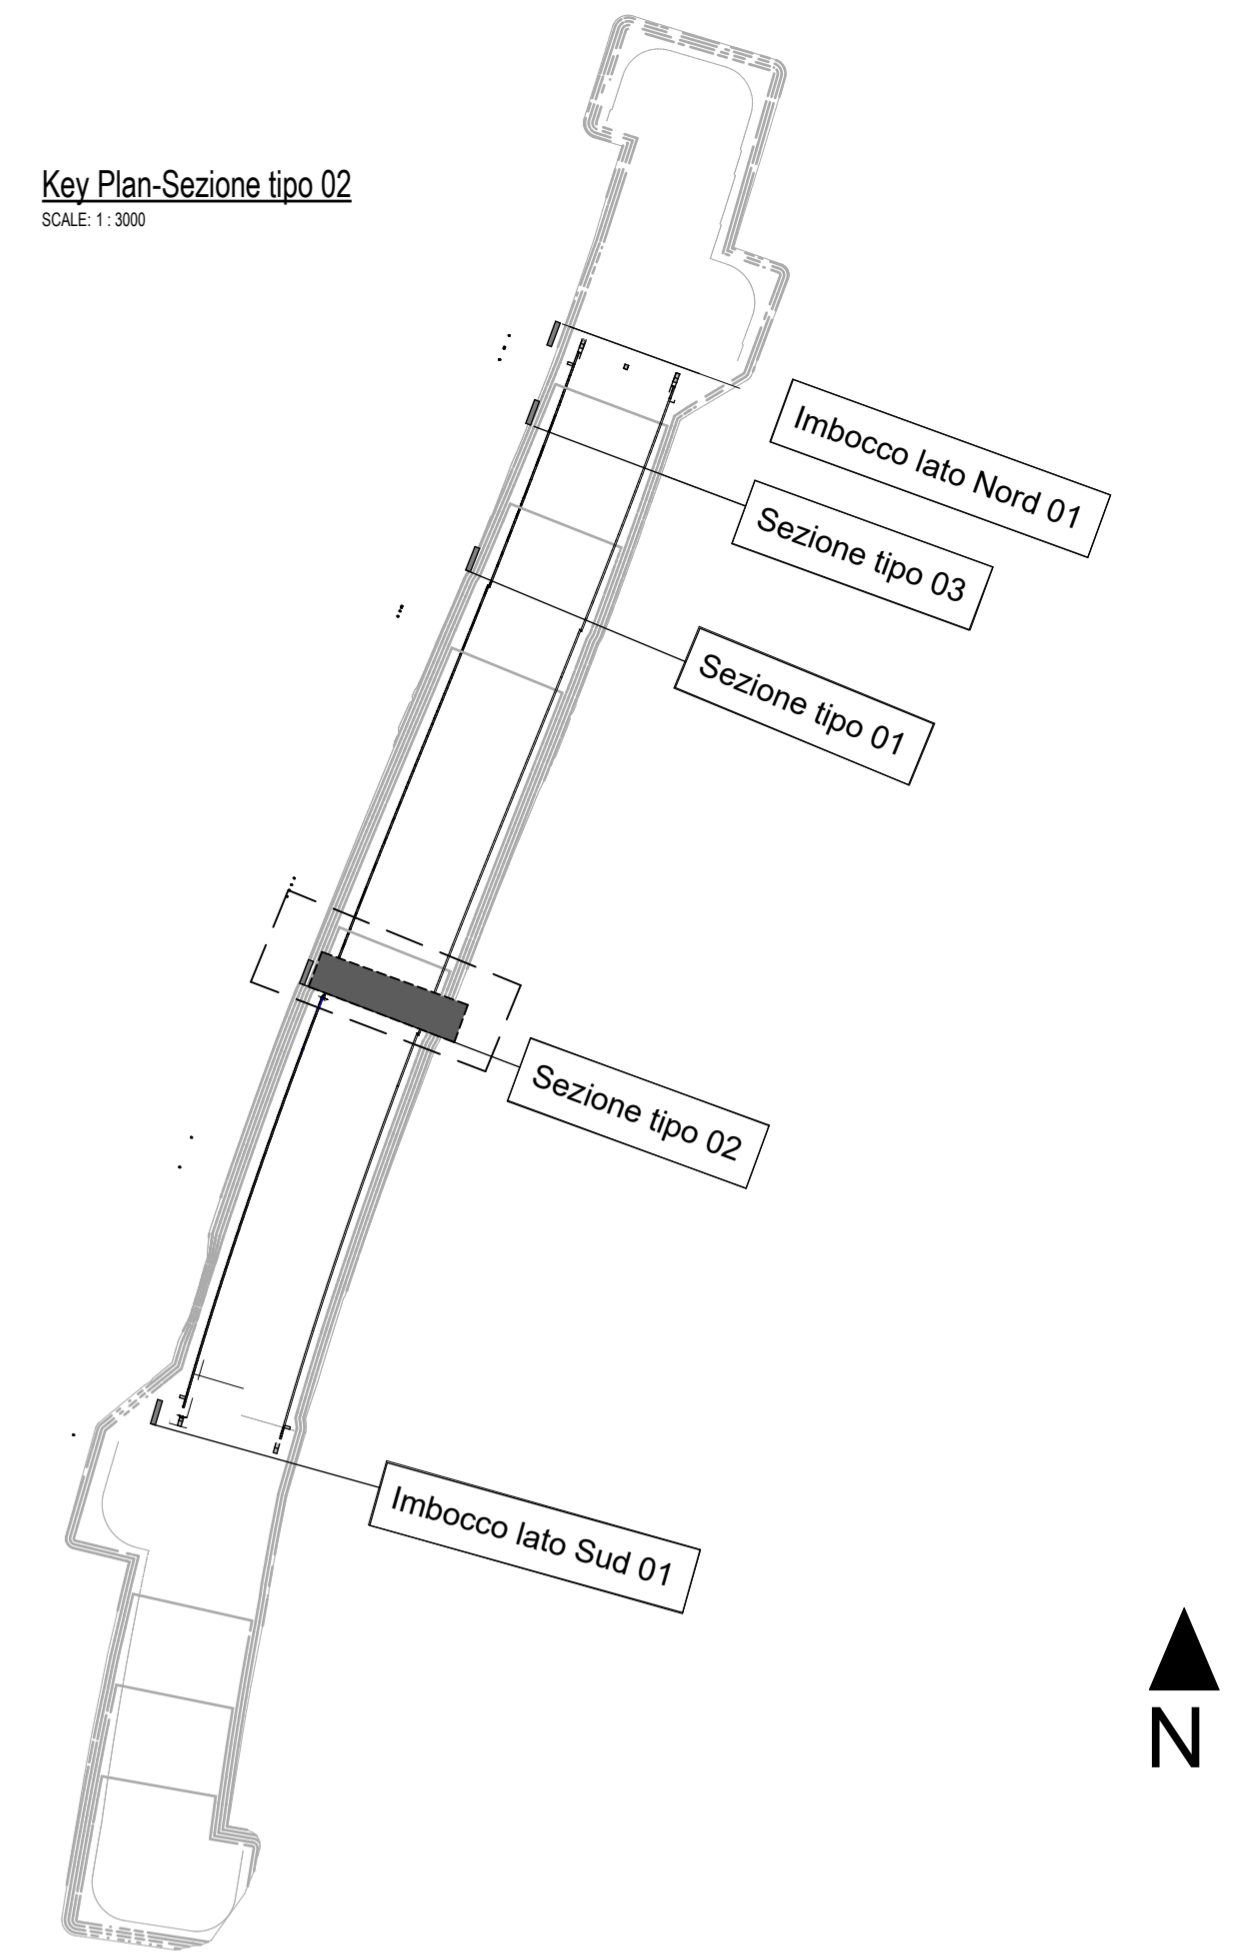

CONCESSIONI AUTOSTRADALI LOMBARDE
Autostrada Pedemontana Lombarda

COLLEGAMENTO AUTOSTRADALE
DALMINE-COMO-VARESE-VALICO DEL GAGGIOLO E OPERE AD ESSO CONNESSE
CODICE C.U.P. F118080027007

PROGETTO DEFINITIVO
VARIANTE TRATTA D
Opere d'arte maggiori - gallerie artificiali.
Galleria artificiale SP2
Sezioni tipo Galleria - Tavola 2/3

FASE PROGETTUALE		IDENTIFICAZIONE ELABORATO		PROGETTAZIONE	
AMBITO	TRATTA	CATEGORIA	OPERA	DATA	REVISIONE
D SR	DD	A03	GA01	30/06/2023	Emissione
PARTE DI OPERA	TIPO ELABORATO	PROGRESSIVA	REVISIONE ESTERNA		
000	ST	002	A		
CONCEDENTE		CONCESSIONARIO		VERIFICA E VALIDAZIONE	
CONCESSIONI AUTOSTRADALI LOMBARDE		Direzione Ingegneria e BIM Center Arch. Fabio Massimo Saldini Direttore Tecnico: Ing. Paolo Lorenzoni Responsabile Funzione Tecnica Progettazione e ACT: Ing. Andrea Minguzzi		Autostrada Pedemontana Lombarda Direzione Ingegneria BIM Center Arch. Fabio Massimo Saldini RESPONSABILE/INTEGRATORE PROIEZIONE SPECIALISTICO Ing. Lucia Samorani 

Il presente documento non potrà essere copiato, riprodotto o altrimenti pubblicato in tutto o in parte senza il consenso scritto di Autostrada Pedemontana Lombarda S.p.A. Ogni utilizzo non autorizzato sarà perseguito a norma di legge.
This document may not be copied, reproduced or published either in part or entirely without the written permission of Autostrada Pedemontana Lombarda S.p.A. Unauthorized use will be persecuted by law.