

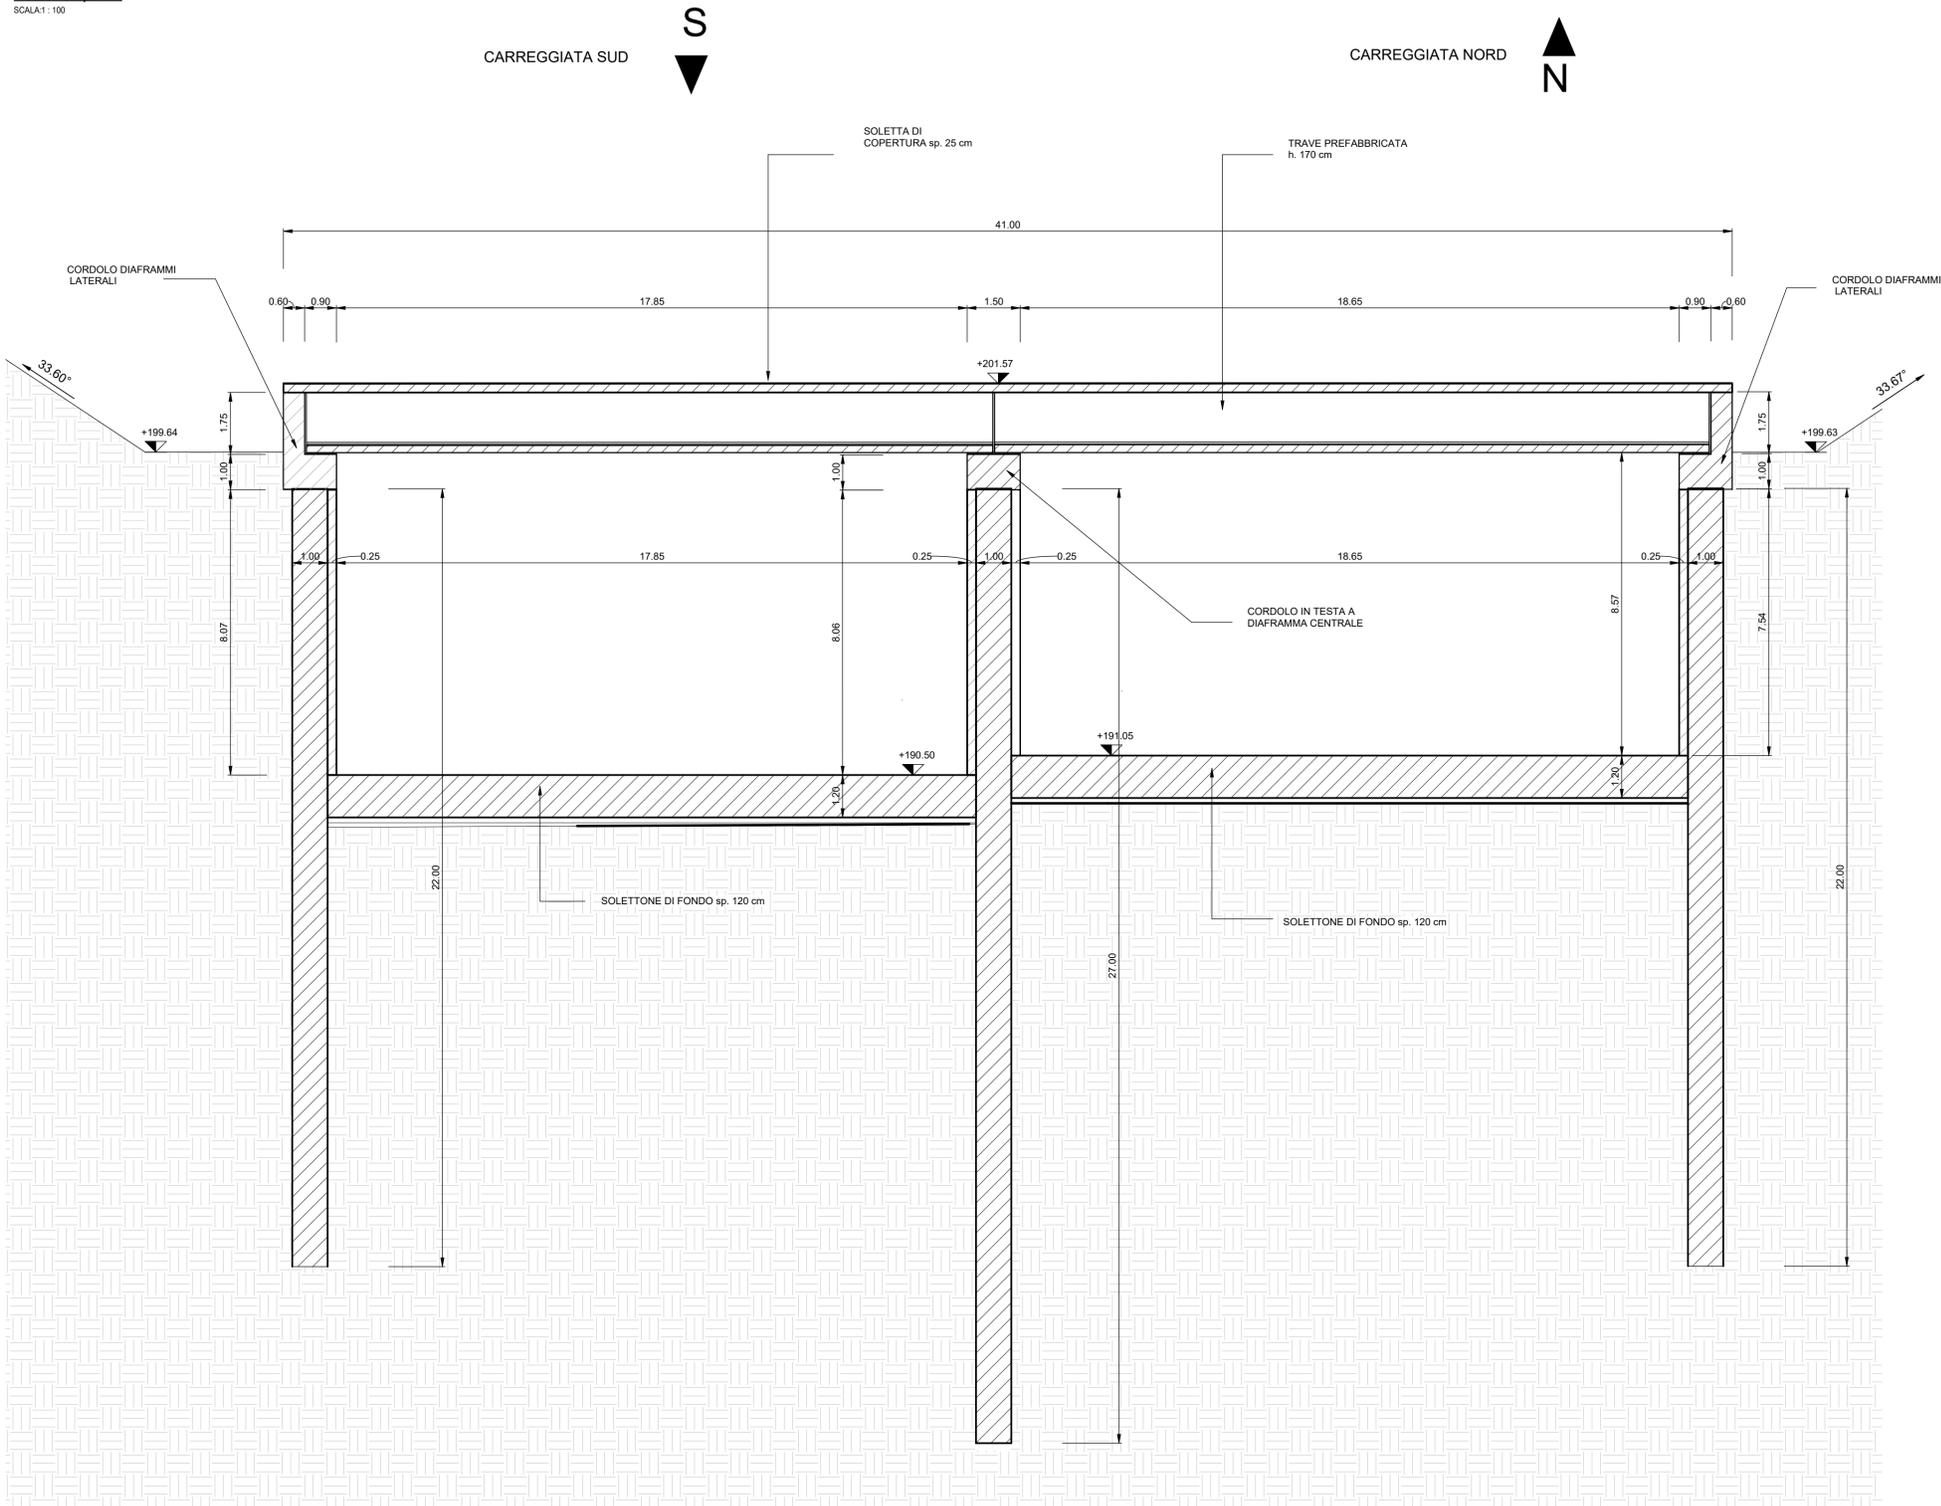


Sezione tipo 03
SCALA: 1:100

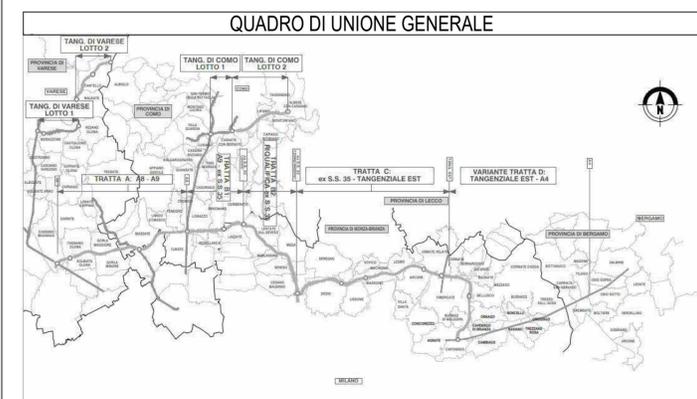

Key Plan-Sezione tipo 03
SCALE: 1:3000

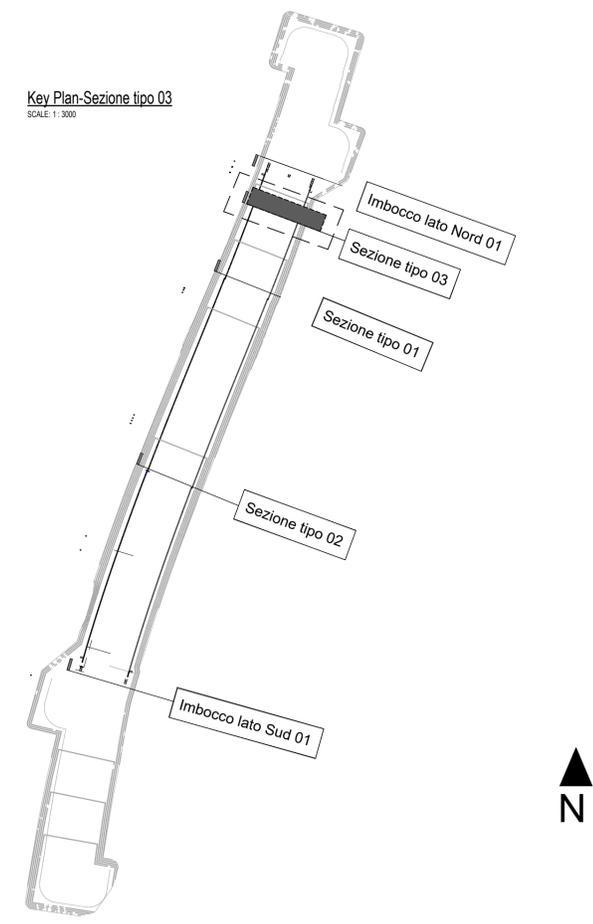

COLLEGAMENTO AUTOSTRADALE
DALMINE-COMO-VARESE-VALICO DEL GAGGIO E OPERE AD ESSO CONNESSE
CODICE C.U.P. F118080027007

PROGETTO DEFINITIVO
VARIANTE TRATTA D
 Opere d'arte maggiori - gallerie artificiali.
 Galleria artificiale SP2
 Sezioni tipo Galleria - Tavola 3/3

IDENTIFICAZIONE ELABORATO		PROGETTAZIONE	
FASE PROGETTUALE	TITOLO	DATA	REVISIONE
7	TRATTA	30/06/2023	Emissione
4	CATEGORIA		A
3	OPERA		
2	PARTE DI OPERA		
1	TIPO ELABORATO		
D	PROIEZIONE		
SR	REVISIONE ESTERNA		
DD			
A03			
GA01			
000			
ST			
003			
A			

CONCEDENTE		CONCESSIONARIO		VERIFICA E VALIDAZIONE	
CONCESSIONI AUTOSTRADALI LOMBARDE		Direzione Ingegneria e BIM Center Arch. Fabio Massimo Saldini Direzione Tecnica Ing. Paolo Lorenzetti Responsabile Funzione Tecnica Project Financing e ACT: Ing. Andrea Minguzzi		RESPONSABILE/INTEGRATORE PROIEZIONE SPECIALISTICO Ing. Lucia Samorani	
DATA: 30 Giugno 2023 SCALA: 1:100		RESPONSABILE/INTEGRATORE PROIEZIONE SPECIALISTICO Ing. Norese		VERIFICA E VALIDAZIONE RTI: Corneo Check S.r.l. (Mantova), Rina Check S.r.l. (Mantova), Bureau Veritas Italia S.p.A. (Mantova)	

Il presente documento non potrà essere copiato, riprodotto o altrimenti pubblicato in tutto o in parte senza il consenso scritto di Autostrada Pedemontana Lombarda S.p.A. Ogni utilizzo non autorizzato sarà perseguito a norma di legge. This document may not be copied, reproduced or published either in part or entirely without the written permission of Autostrada Pedemontana Lombarda S.p.A. Unauthorized use will be persecuted by law.