




Imbocco lato Nord 01  
SCALA: 1:100

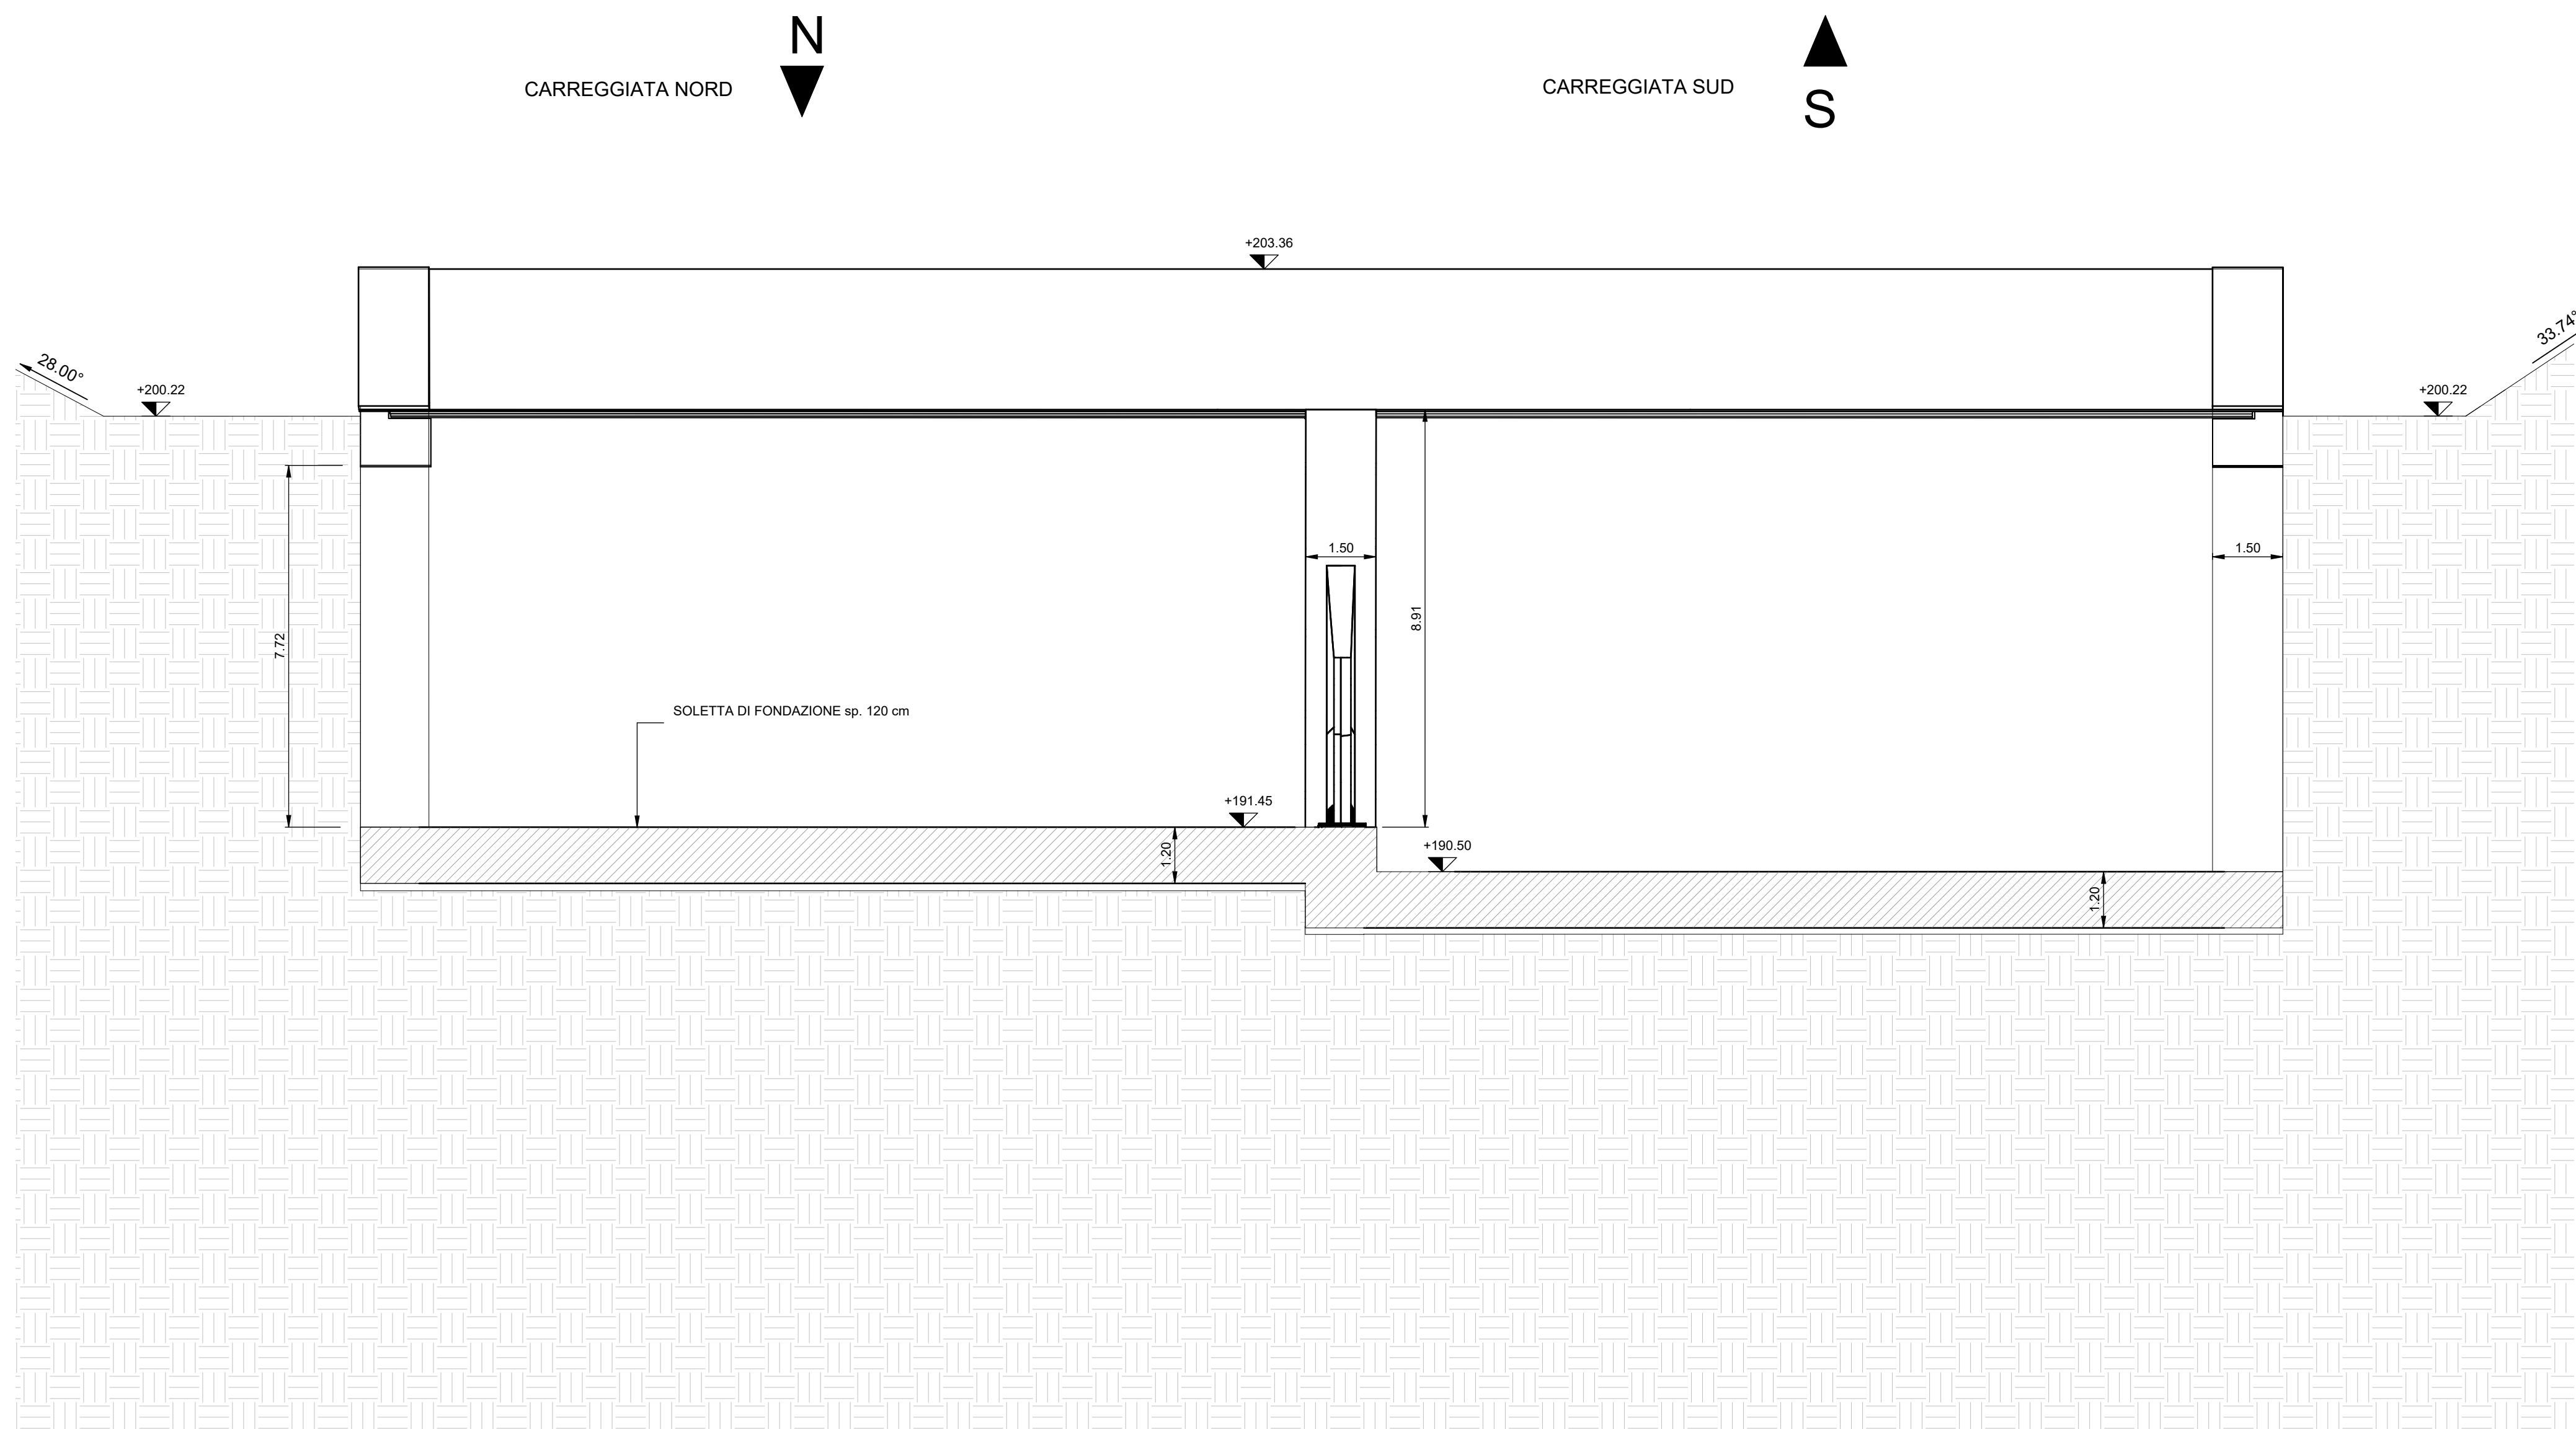

Key Plan-Imbocco Nord  
SCALE: 1:3000

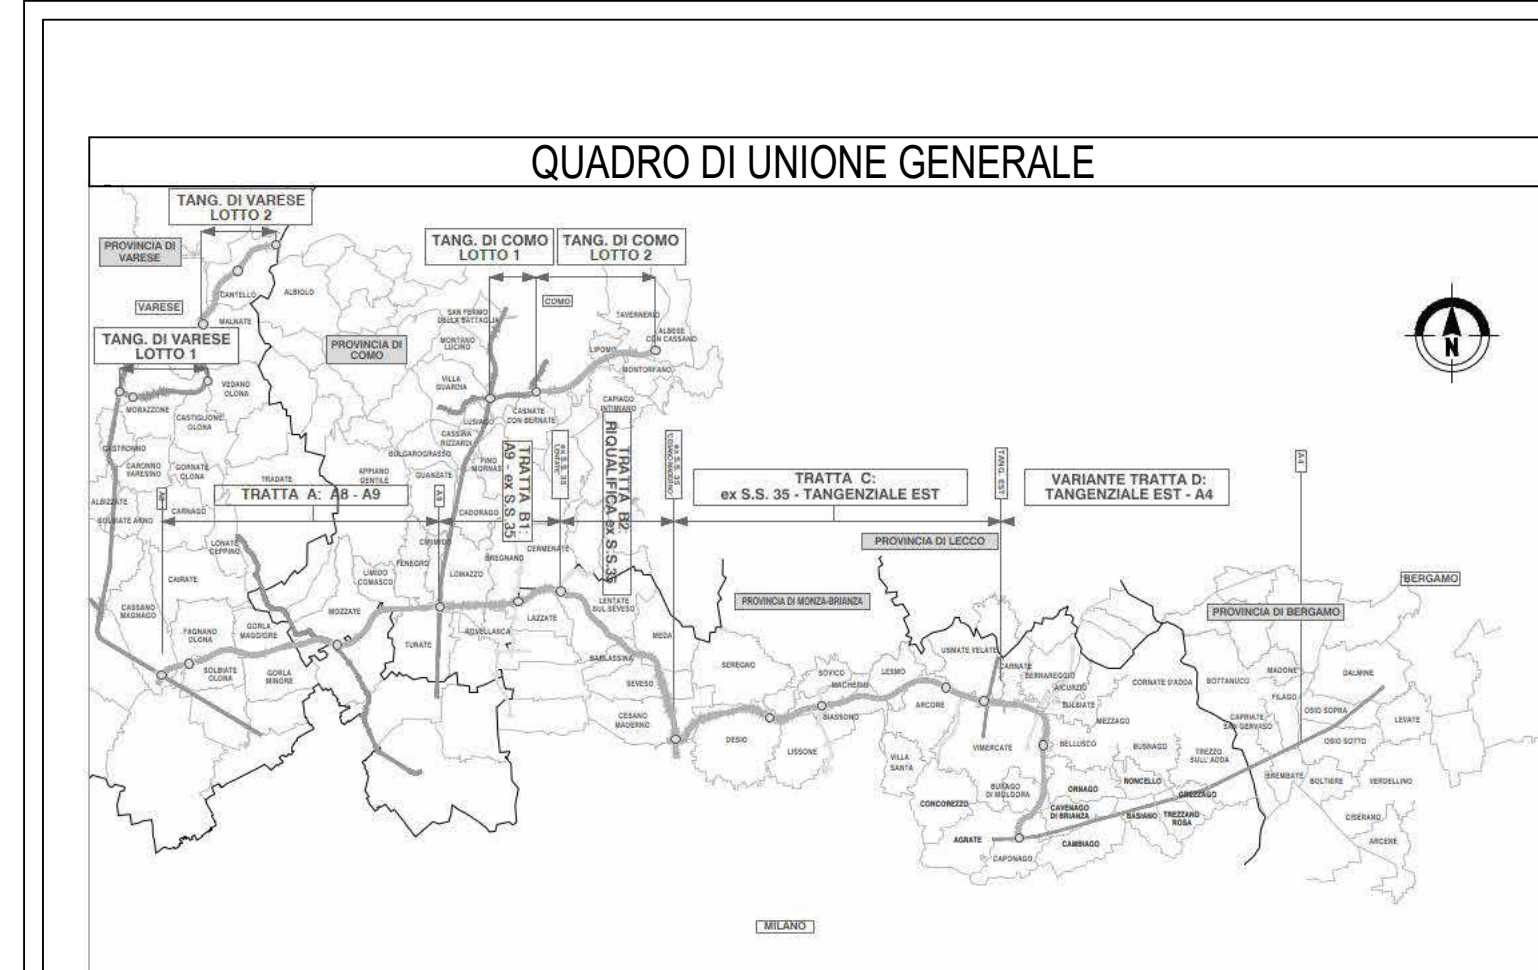

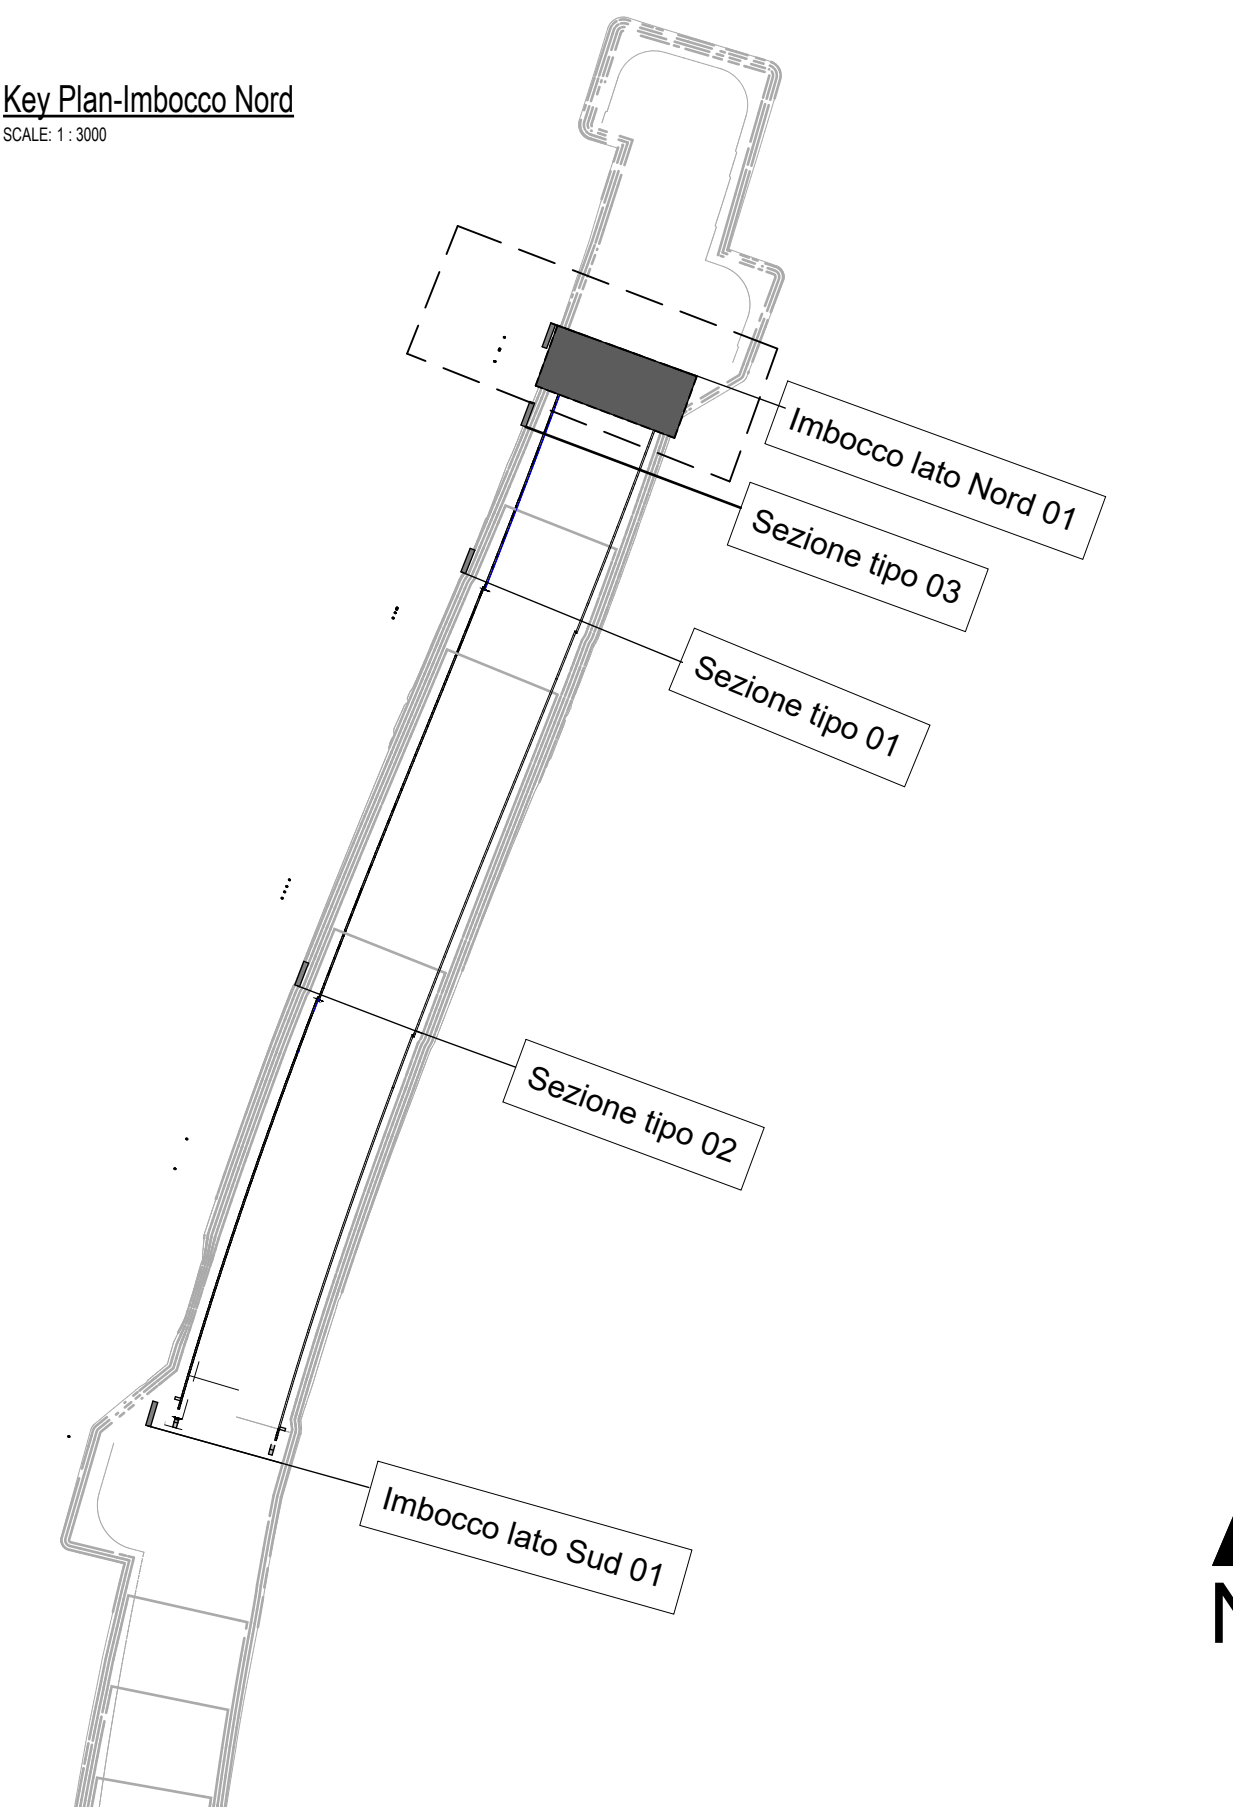


**COLLEGAMENTO AUTOSTRADALE**

**DALMINE-COMO-VARESE-VALICO DEL GAGGIOLO E OPERE AD ESSO CONNESSE**

CODICE C.U.P. F118080027007

**PROGETTO DEFINITIVO**

**VARIANTE TRATTA D**

Opere d'arte maggiori - gallerie artificiali.

Galleria artificiale SP2

Sezioni trasversale Imbocco Nord

FASE PROGETTUALE		CONCEDENTE		CONCSSIONARIO		VERIFICA E VALIDAZIONE	
AMBITO	TRATTA	CONCESSIONI AUTOSTRADALI LOMBARDE		Direzione Ingegneria e BIM Center: Arch. Fabio Massimo Saldini Direzione Tecnica: Ing. Paolo Lorenzetti Responsabile Funzione Tecnica Project Financing e ACT: Ing. Andrea Minguzzi		RTI: Controllo Check S.r.l. (Mantova), Rina Check S.r.l. (Mantova), Bureau Veritas Italia S.p.A. (Mantova)	
CATEGORIA	OPERA	CONCESSIONI AUTOSTRADALI LOMBARDE		Autosstrada Pedemontana Lombarda			
PARTE DI OPERA	TIPO ELABORATO	CONCESSIONI AUTOSTRADALI LOMBARDE		Autosstrada Pedemontana Lombarda			
PROGRESSIVA	REVISIONE ESTERNA	CONCESSIONI AUTOSTRADALI LOMBARDE		Autosstrada Pedemontana Lombarda			
D SR DD A03 GA01 000 ST 004 A	30/06/2023	CONCESSIONI AUTOSTRADALI LOMBARDE		Autosstrada Pedemontana Lombarda			
30/06/2023	Emissione	CONCESSIONI AUTOSTRADALI LOMBARDE		Autosstrada Pedemontana Lombarda			
30/06/2023	A	CONCESSIONI AUTOSTRADALI LOMBARDE		Autosstrada Pedemontana Lombarda			

Il presente documento non potrà essere copiato, riprodotto o altrimenti pubblicato in tutto o in parte senza il consenso scritto di Autostrada Pedemontana Lombarda S.p.A. Ogni utilizzo non autorizzato sarà perseguito a norma di legge. This document may not be copied, reproduced or published either in part or entirely without the written permission of Autostrada Pedemontana Lombarda S.p.A. Unauthorized use will be persecuted by law.