

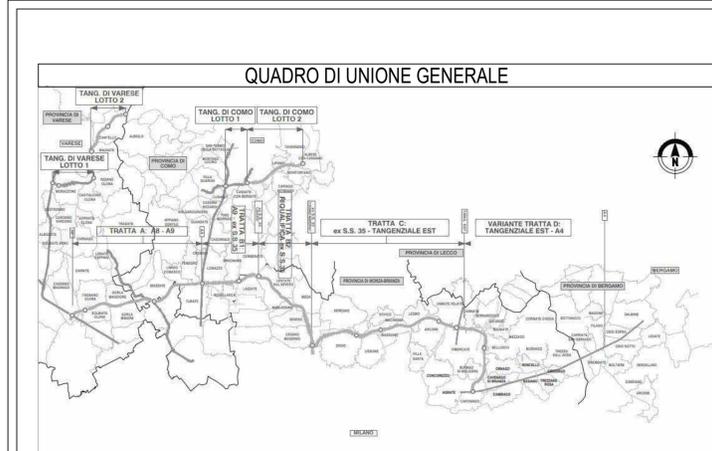


Imbocco lato Sud 01
SCALA 1:100

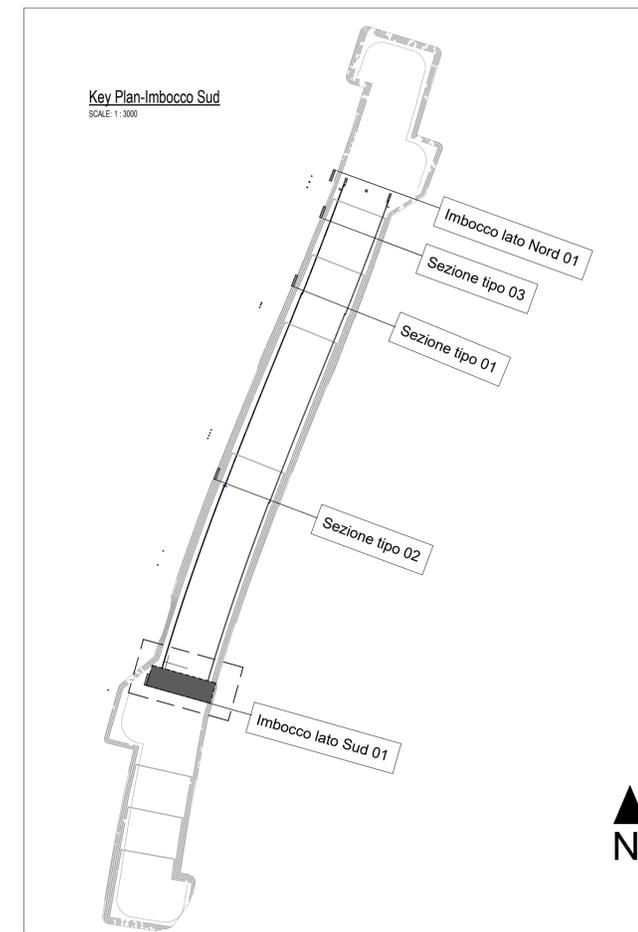

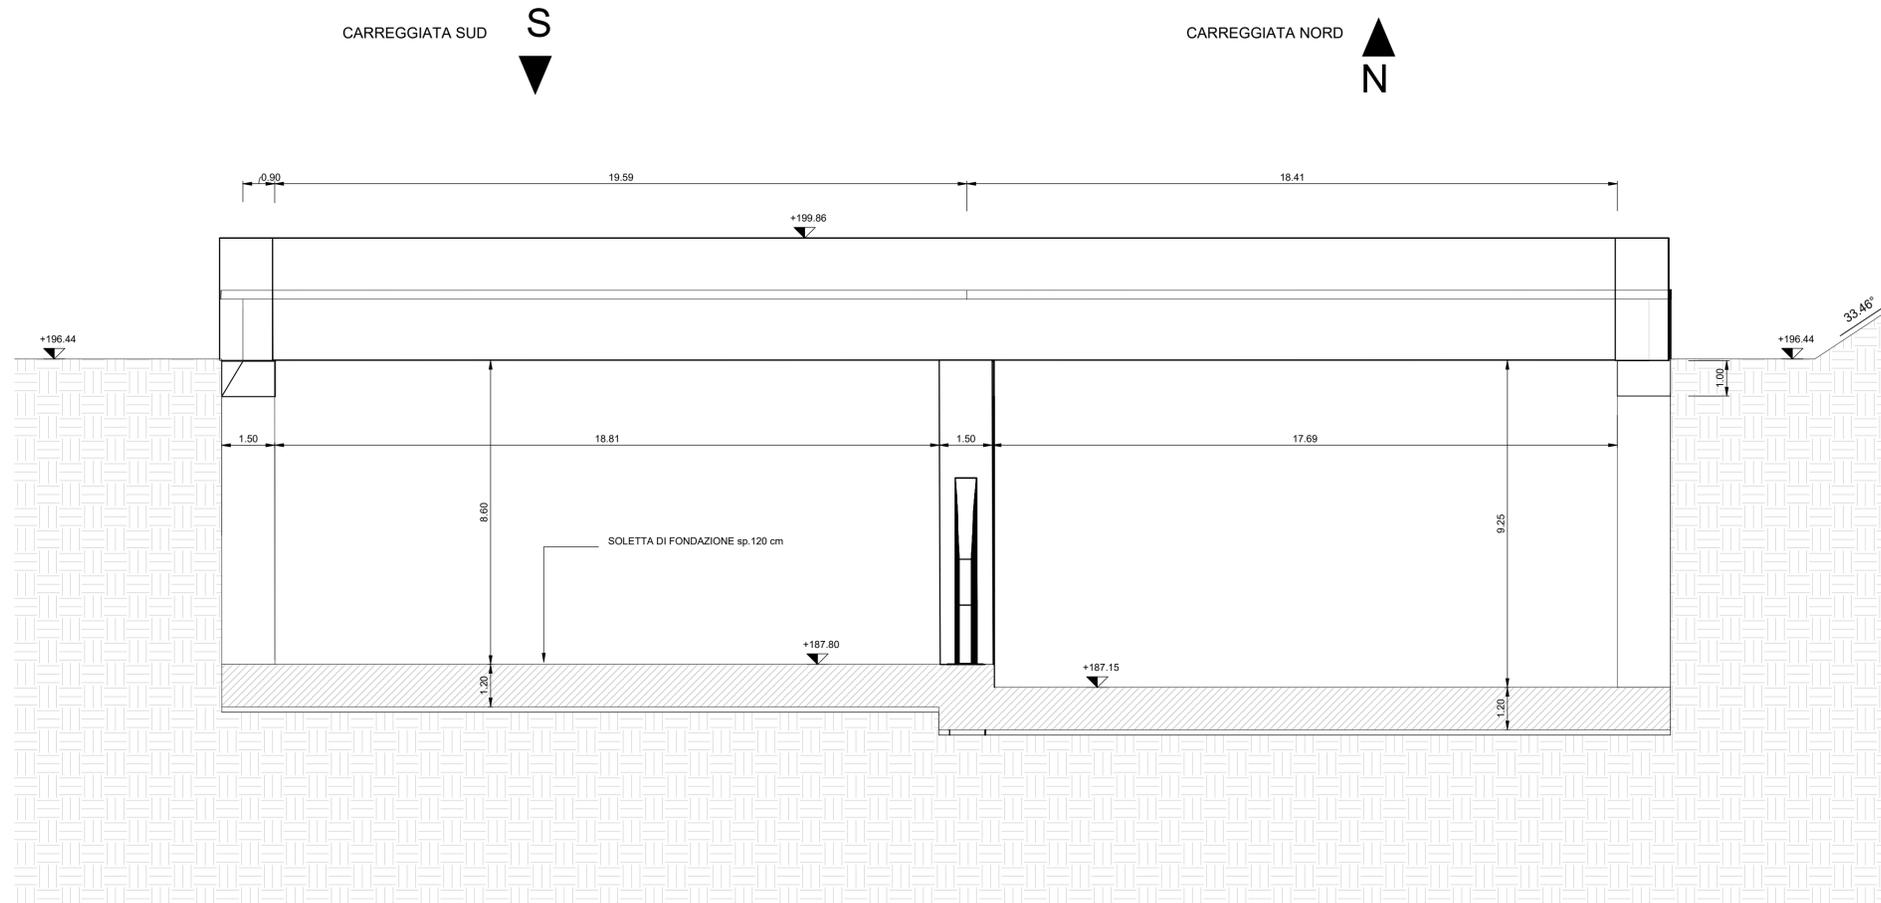


COLLEGAMENTO AUTOSTRADALE
DALMINE-COMO-VARESE-VALICO DEL GAGGIOLO E OPERE AD ESSO CONNESSE
CODICE C.U.P. F118080027007

PROGETTO DEFINITIVO
VARIANTE TRATTA D
 Opere d'arte maggiori - gallerie artificiali.
 Galleria artificiale SP2
 Sezioni trasversale Imbocco Sud

FASE PROGETTUALE		IDENTIFICAZIONE ELABORATO		PROGETTAZIONE	
AMBITO	TRATTA	CATEGORIA	OPERA	DATA	REVISIONE
D	SR	DD	A03 GA01	30/06/2023	Emissione
PARTE DI OPERA	TPO ELABORATO	PROGRESSIVA	REVISIONE ESTERNA		
000	ST	005	A		
DATA: 30 Giugno 2023 SCALA: 1:100		CONCESSIONARIO: Direzione Ingegneria e BIM Center: Arch. Fabio Massimo Saldini Direzione Tecnica: Ing. Paolo Lorenzetti Responsabile Funzione Tecnica Project Financing e ACT: Ing. Andrea Minguzzi		ELABORAZIONE PROGETTUALE: Direzione Ingegneria BIM Center: Arch. Fabio Massimo Saldini RESPONSABILE/INTEGRATORE PROIEZIONE SPECIALISTICO: Ing. Lucia Samorani	
CONCESSIONARIO: Direzione Ingegneria e BIM Center: Arch. Fabio Massimo Saldini Direzione Tecnica: Ing. Paolo Lorenzetti Responsabile Funzione Tecnica Project Financing e ACT: Ing. Andrea Minguzzi		VERIFICA E VALIDAZIONE: RTI: Controllo Check S.r.l. (Mandatori), Rina Check S.r.l. (Mandatori), Bureau Veritas Italia S.p.A. (Mandatori)		CONCESSIONARIO: Direzione Ingegneria e BIM Center: Arch. Fabio Massimo Saldini Direzione Tecnica: Ing. Paolo Lorenzetti Responsabile Funzione Tecnica Project Financing e ACT: Ing. Andrea Minguzzi	

Il presente documento non potrà essere copiato, riprodotto o altrimenti pubblicato in tutto o in parte senza il consenso scritto di Autostrada Pedemontana Lombarda S.p.A. Ogni utilizzo non autorizzato sarà perseguito a norma di legge. This document may not be copied, reproduced or published either in part or entirely without the written permission of Autostrada Pedemontana Lombarda S.p.A. Unauthorized use will be persecuted by law.