



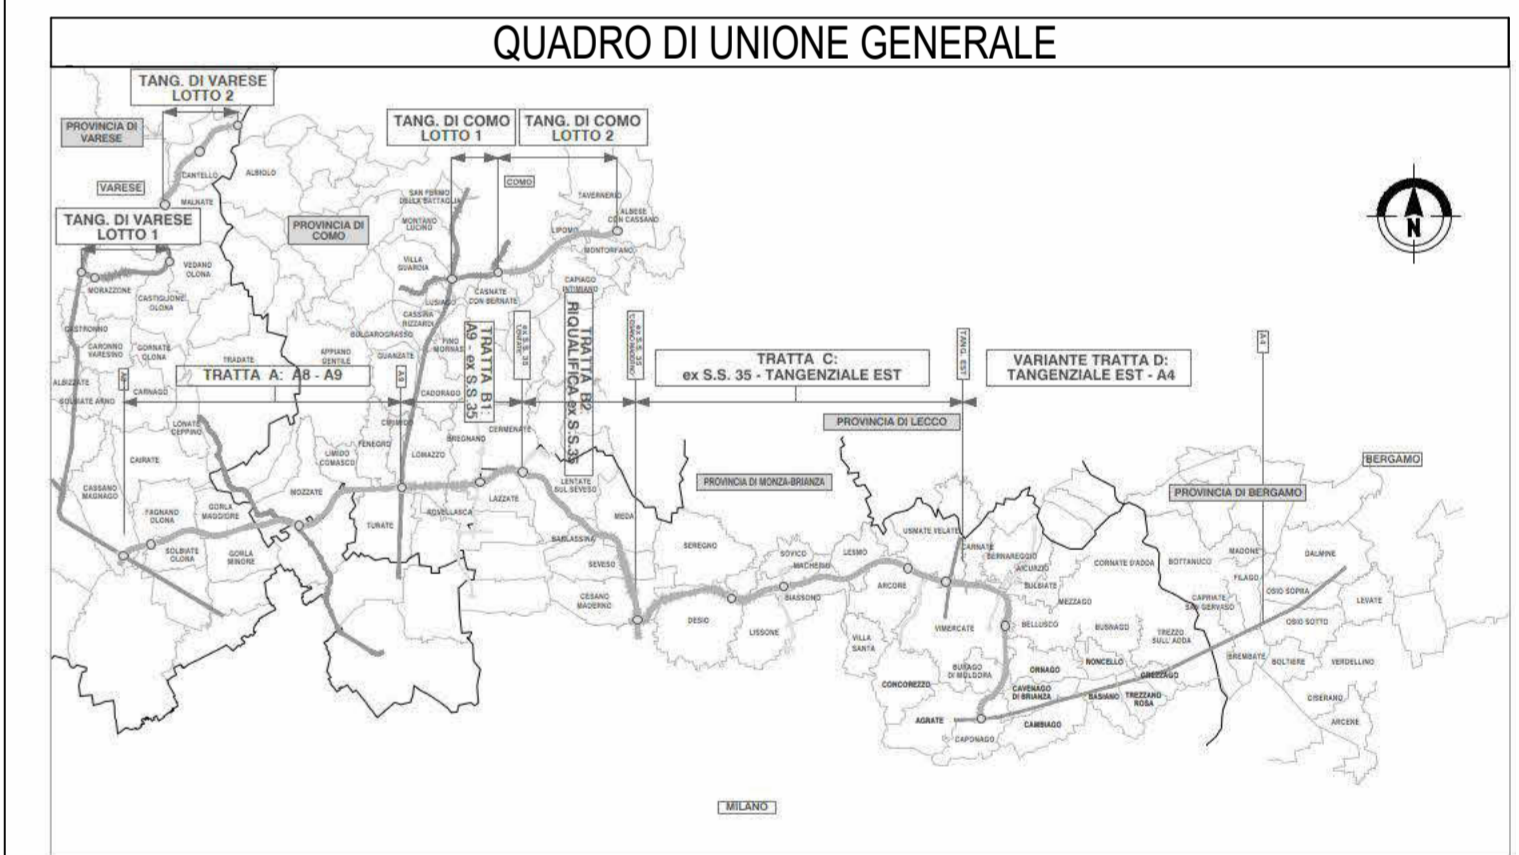

Keyplan  
SCALA: 1:5000

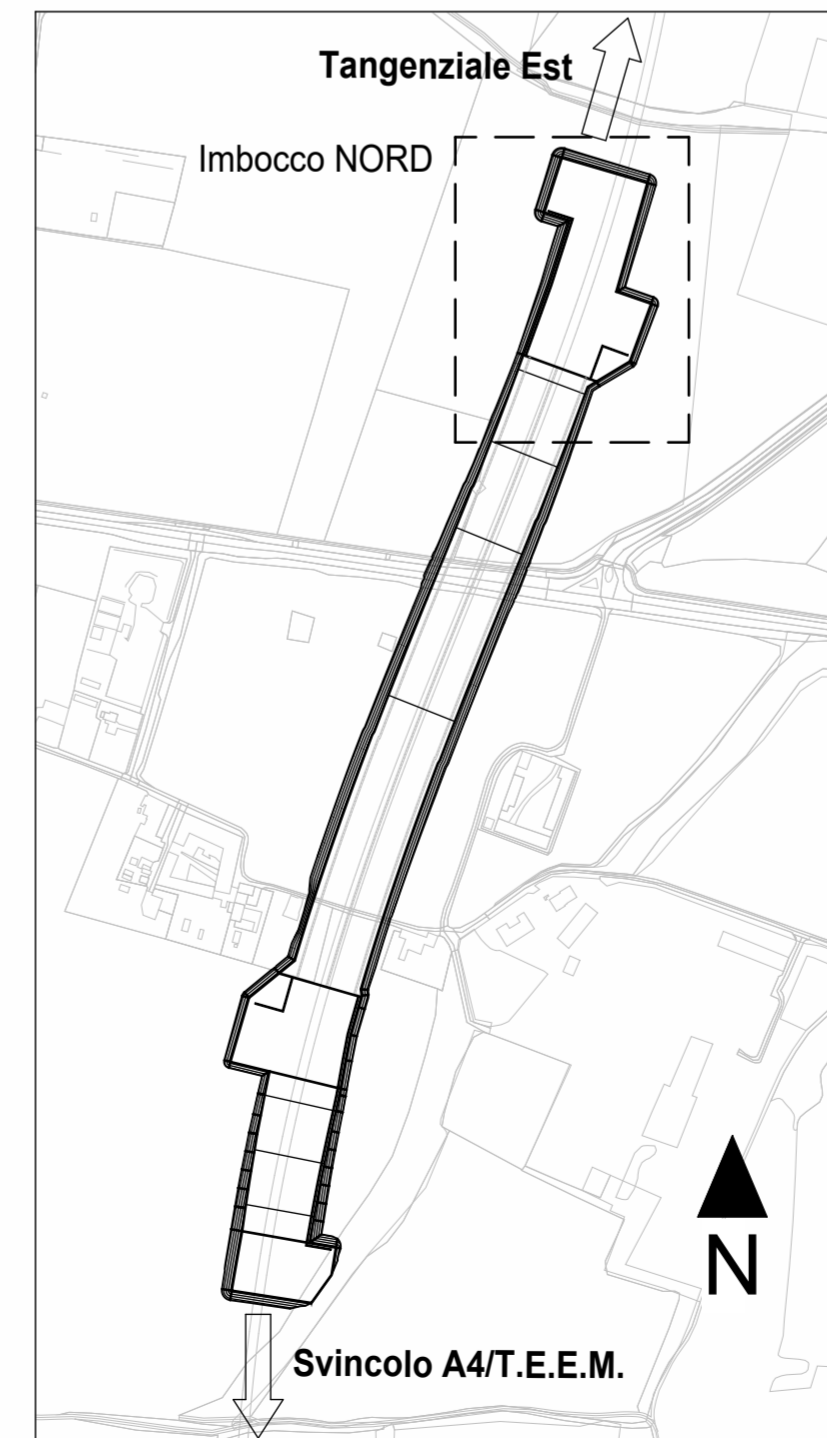

**COLLEGAMENTO AUTOSTRADALE**  
**DALMINE-COMO-VARESE-VALICO DEL GAGGIOLO E OPERE AD ESSO CONNESSE**

CODICE C.U.P. F118980027007

**PROGETTO DEFINITIVO**

**VARIANTE TRATTA D**

Opere d'arte maggiori - gallerie artificiali.

Galleria artificiale SP2

Muri Imbocco Nord: Planimetria di Inquadramento

IDENTIFICAZIONE ELABORATO		PROGETTAZIONE	
FASE PROGETTUALE	TITOLO	DATA	REVISIONE
AMBITO	TRATTA	30/06/2023	Emissione
CATEGORIA	OPERA		A
PARTE DI OPERA	TIPO ELABORATO		
PROSECUZIONE	REVISIONE ESTERNA		
D SR DD A03 MU00 000 PL 001 A			
CONCEDENTE	CONCESSIONARIO	ELABORAZIONE PROGETTUALE	
CONCESSIONI AUTOSTRADALI LOMBARDE	Autostrada Pedemontana Lombarda	Dirigenza Ingegneria BIM Center	RESPONSABILE/INTEGRATORE PRESSIONI SPECIALISTICHE
	Dirigente Tecnico Ing. Paolo Lorenzini Responsabile Funzione Tecnica Project Financing e ACT, Ing. Andrea Minguzzi	Arch. Fabio Massimo Salini	Ing. Lucia Samorani
		Responsabile	Ing. Norese
		Ing. Gardella	Ing. Gardella
		Contributo specialistico	Ing. Norese
		VERIFICA E VALIDAZIONE	
		RTI: Conico Check S.r.l. (Mantova), Rina Check S.r.l. (Mantova), Buresa Veritas Italia S.p.A. (Mantova)	

Il presente documento non potrà essere copiato, riprodotto o altrimenti pubblicato in tutto o in parte senza il consenso scritto di Autostrada Pedemontana Lombarda S.p.A. Ogni utilizzo non autorizzato sarà perseguito a norma di legge. This document may not be copied, reproduced or published either in part or entirely without the written permission of Autostrada Pedemontana Lombarda S.p.A. Unauthorized use will be persecuted by law.