
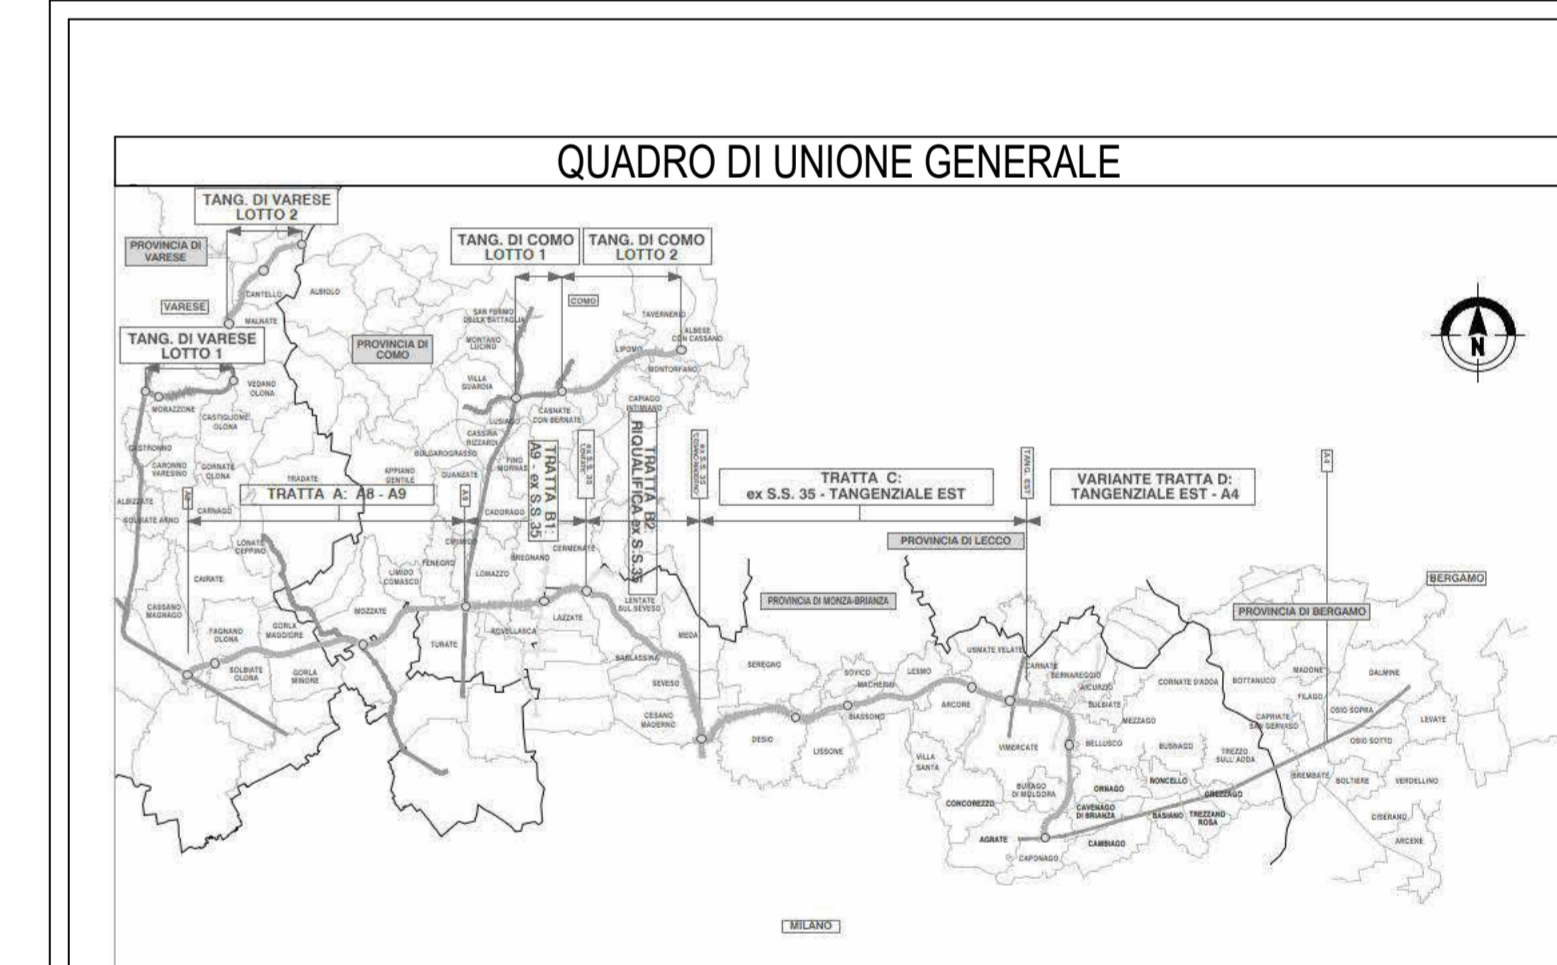


MURO M04

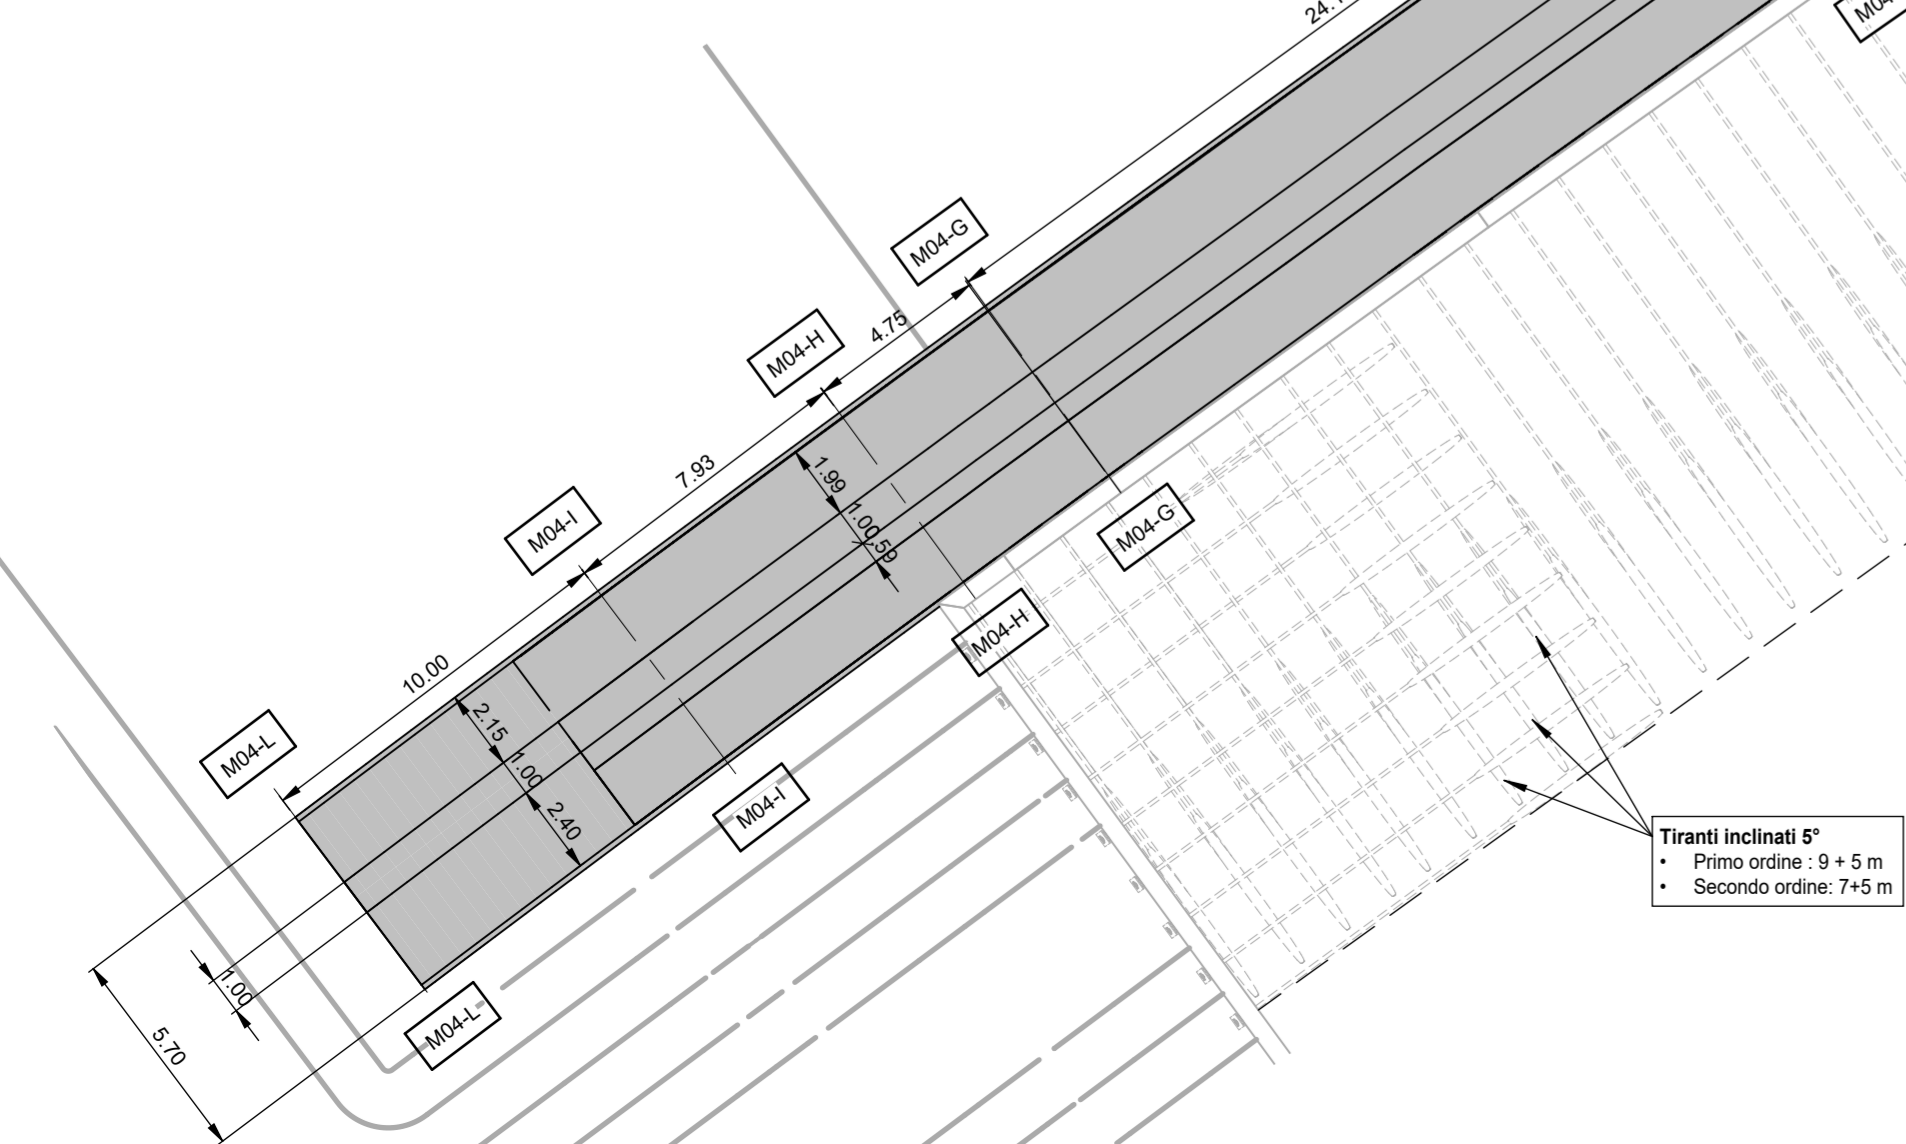

CONCESSIONI AUTOSTRADALI LOMBARDE

Autostrada Pedemontana Lombarda

COLLEGAMENTO AUTOSTRADALE DALMINE-COMO-VARESE-VALICO DEL GAGGIOLO E OPERE AD ESSO CONNESSE

CODICE C.U.P.: F118000027007

PROGETTO DEFINITIVO

VARIANTE TRATTA D

Opere d'arte maggiori - gallerie artificiali.

Galleria artificiale SP2

Muri Imbocco Sud: Planimetria di Inquadramento

IDENTIFICAZIONE ELABORATO		PROGETTAZIONE	
FASE PROGETTUALE	PROIEZIONE	DATA	REVISIONE
AMBITO	TRATTA	30/06/2023	Emissione
CATEGORIA	OPERA		A
PARTE DI OPERA	TIPO ELABORATO	ELABORAZIONE PROGETTUALE	
PROIEZIONE	REVISIONE ESTERNA	Dirigenza Ingegneria BIM Center	RESPONSABILE PROIEZIONE SPECIALISTICO
D SR DD A03 MU00 000 PL 002 A		Arch. Fabio Massimo Saldini	Ing. Lucia Samorani
DATA	30 Giugno 2023	Responsabile	Ing. Norese
SCALA	Varie	Ing. Gardella	Contributo specialistico
CONCEDENTE		CONCESSIONARIO	
CONCESSIONI AUTOSTRADALI LOMBARDE		Dirigenza Ingegneria e BIM Center Arch. Fabio Massimo Saldini	
		Direzione Tecnica Ing. Paolo Lorenzini	
		Responsabile Funzione Tecnica Project Financing e ACT: Ing. Andrea Minguzzi	
		VERIFICA E VALIDAZIONE	
		RTI: Controllo Check S.r.l. (Mantova), Rina Check S.r.l. (Mantova), Bureau Veritas Italia S.p.A. (Mantova)	

Il presente documento non potrà essere copiato, riprodotto o altrimenti pubblicato in tutto o in parte senza il consenso scritto di Autostrada Pedemontana Lombarda S.p.A. Ogni utilizzo non autorizzato sarà perseguito a norma di legge. This document may not be copied, reproduced or published either in part or entirely without the written permission of Autostrada Pedemontana Lombarda S.p.A. Unauthorized use will be persecuted by law.