



Sviluppata MU01 1A-1B

SCALA: 1:100

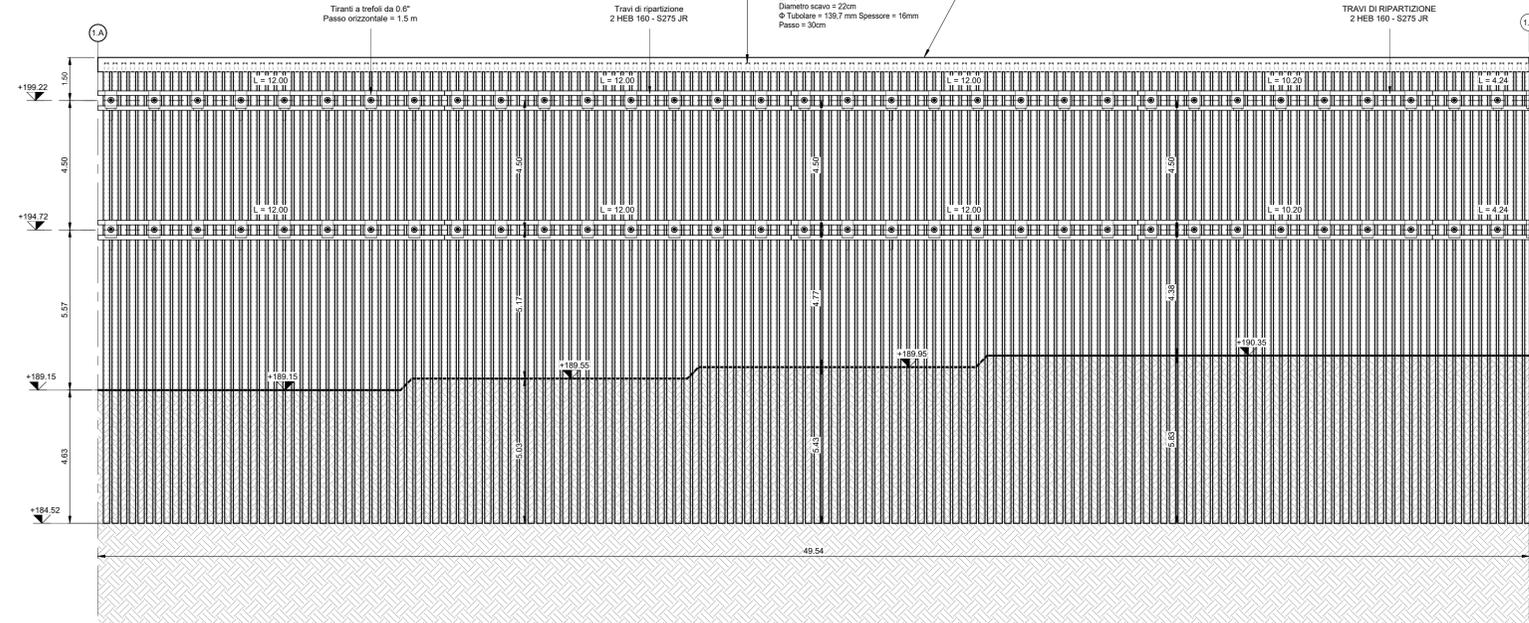


Dettaglio Tiranti MU01 1B-1C

SCALA: 1:100

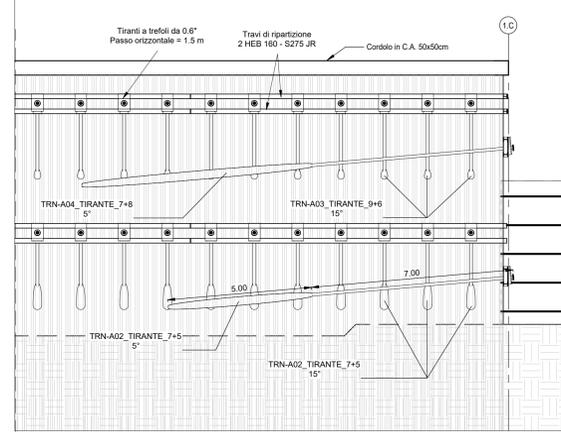


Dettaglio Tiranti MU01 1D-1E

SCALA: 1:100

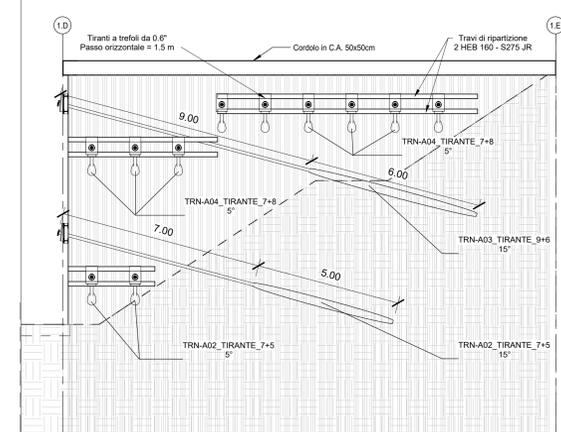


Planimetria Berlinese Imbocco Nord

SCALA: 1:1000

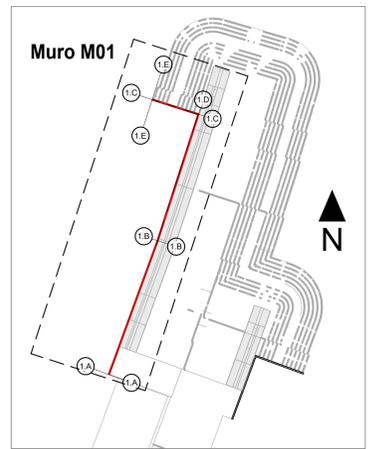


Sviluppata MU01 1B-1C

SCALA: 1:100

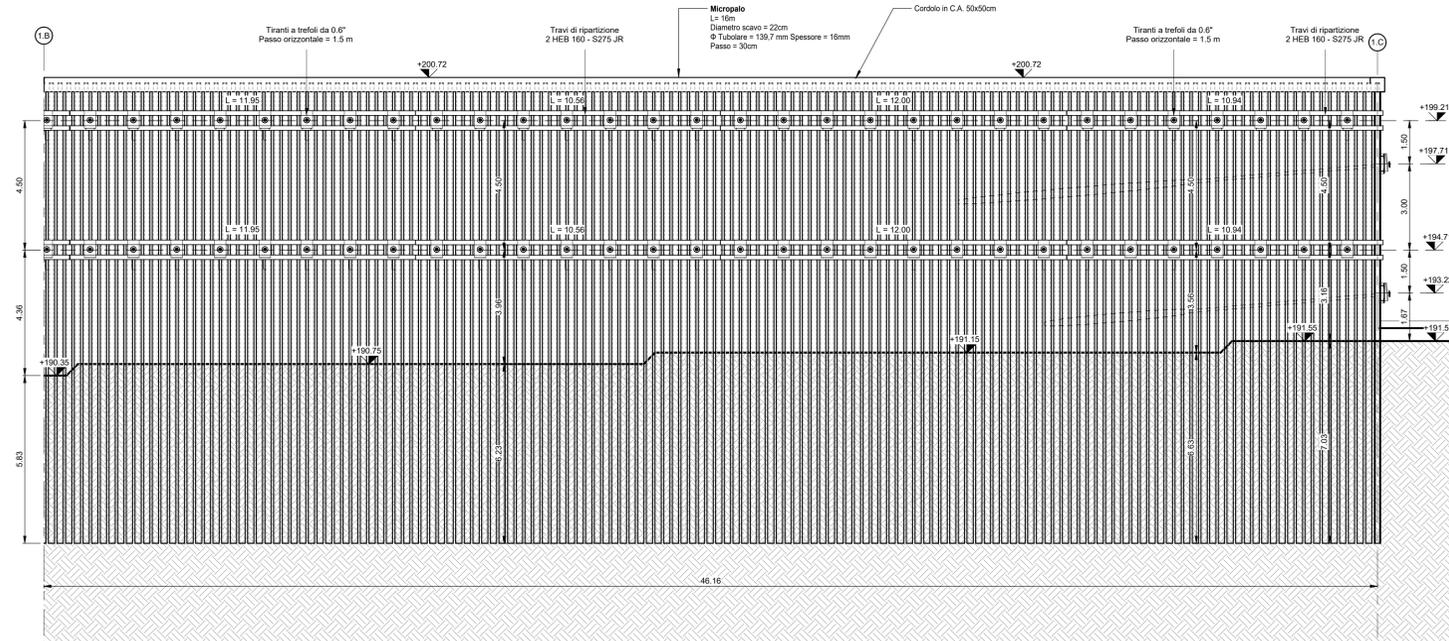


Sviluppata MU01 1D-1E

SCALA: 1:100

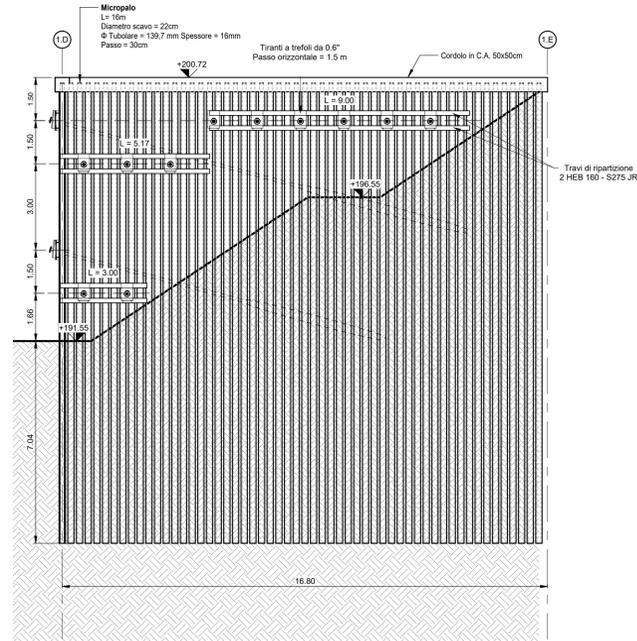


Dettaglio cordolo di testa

SCALA: 1:20

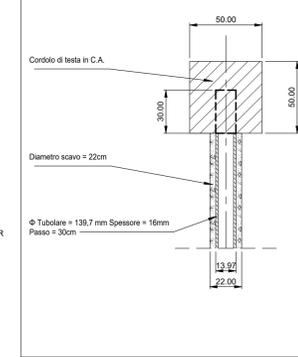


Dettaglio interasse micropali

SCALA: 1:20

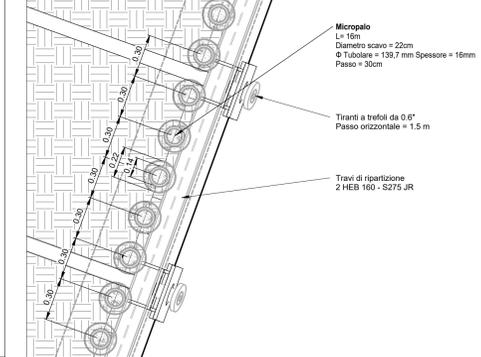


Dettaglio tirante a 15°

SCALA: 1:20

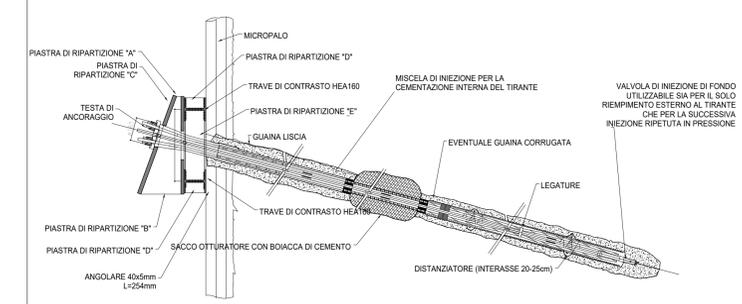

QUADRO DI UNIONE GENERALE

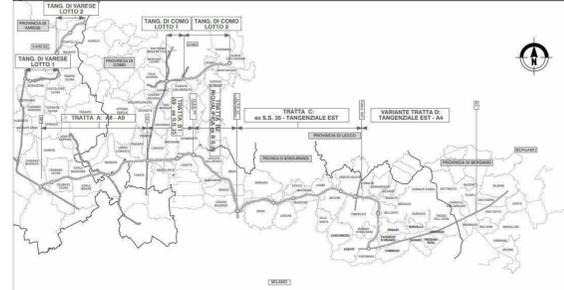

**COLLEGAMENTO AUTOSTRADALE**  
**DALMINE-COMO-VARESE-VALICO DEL GAGGIOLO E OPERE AD ESSI CONNESSE**  
 CODICE C.U.P. P11806027007

**PROGETTO DEFINITIVO**  
**VARIANTE TRATTA D**  
 Opere d'arte maggiori - gallerie artificiali.  
 Galleria artificiale SP2  
 Opere provvisoria MU01: Profilo e Sezioni

IDENTIFICAZIONE ELABORAZIONE		PROGETTAZIONE	
PROGETTO	PROGETTO	REVISIONE	REVISIONE
30/06/2023	Emissione	A	
DATA	30 Giugno 2023	SCALA	1:200
CONCEDENTE	CONCESSIONARIO	VERIFICA E VALIDAZIONE	
CONCESSIONARIO	VERIFICA E VALIDAZIONE		

Il presente documento non potrà essere copiato, riprodotto o altrimenti pubblicato in tutto o in parte senza l'autorizzazione scritta di Autostrada Pedemontana Lombarda S.p.A. Ogni utilizzo non autorizzato sarà perseguito a norma di legge. This document may not be copied, reproduced or published either in part or entirely without the written permission of Autostrada Pedemontana Lombarda S.p.A. Unauthorized use will be prosecuted by law.