




Sviluppata Muro M01
SCALA:1:200

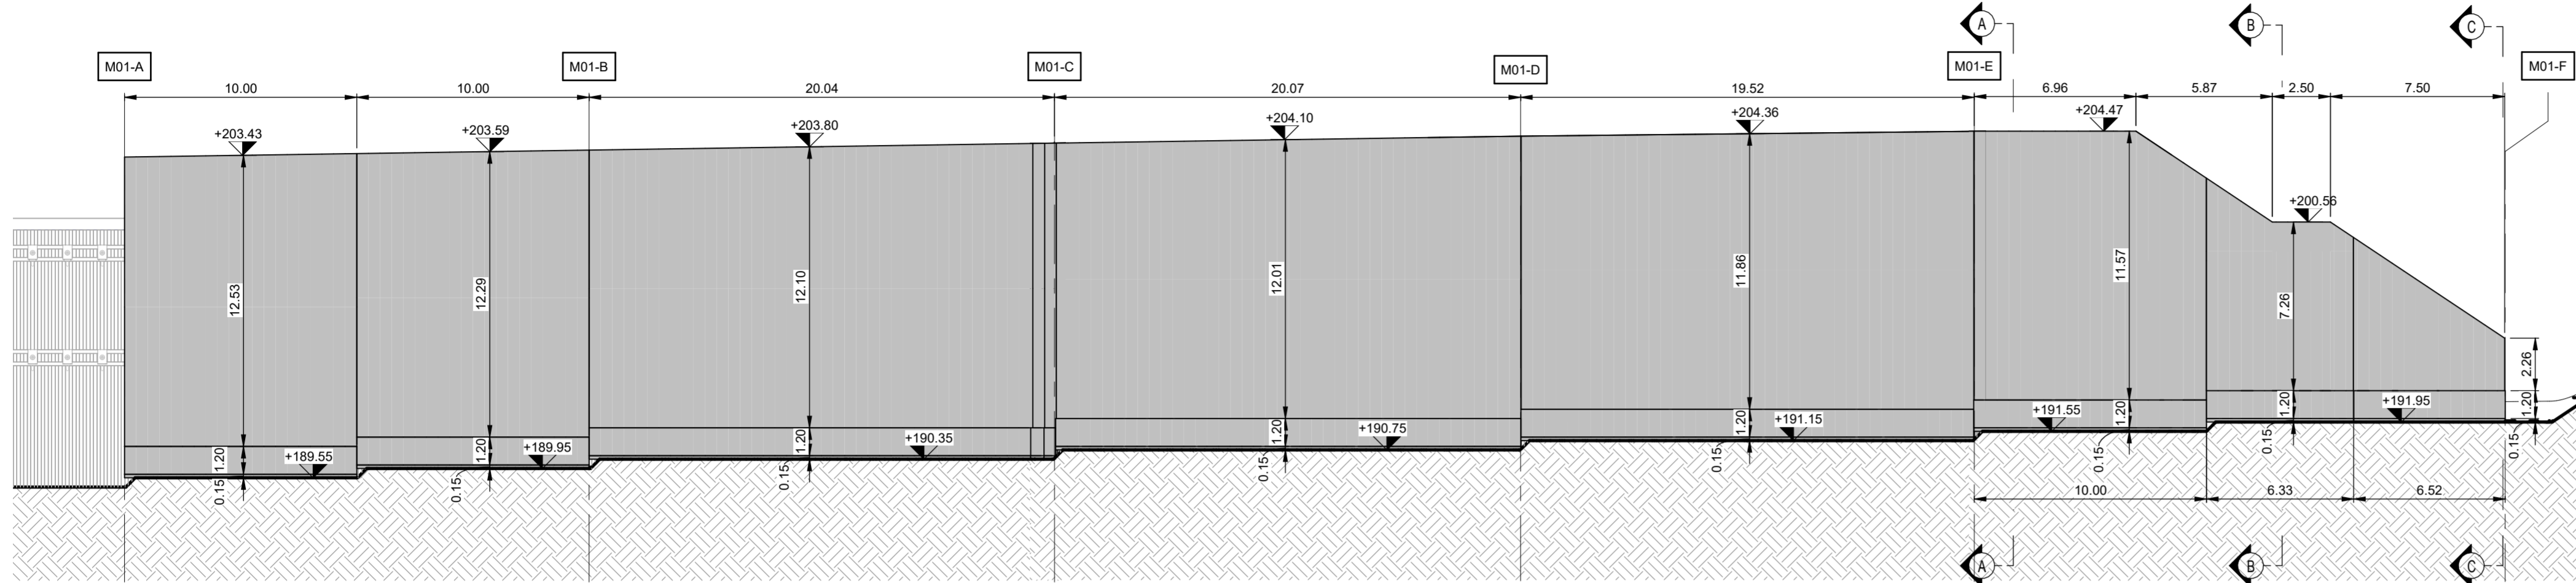


Planimetria Muro 1 Imbocco Nord
SCALA:1:1000

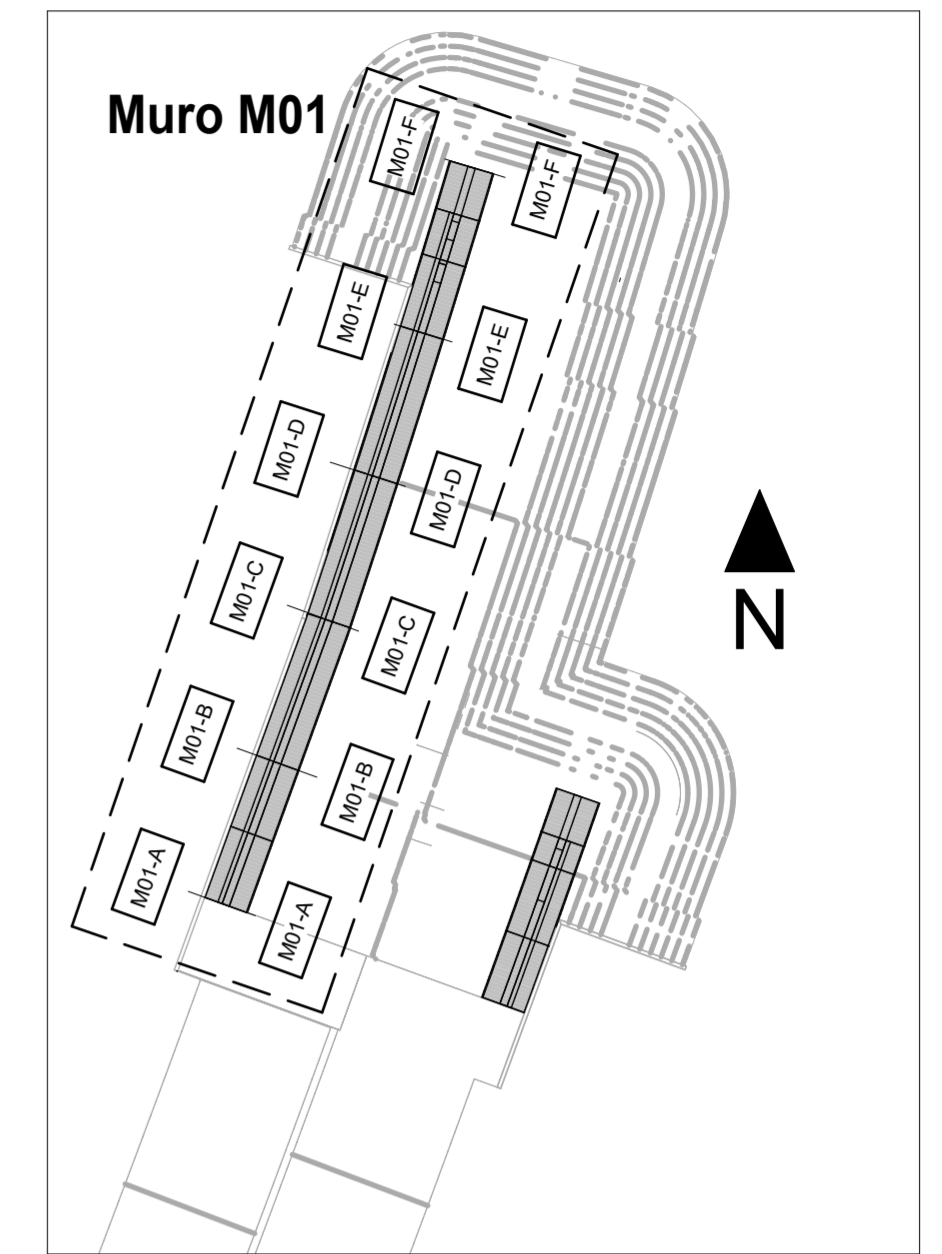



Muro 1 - Sezione Tipo A
SCALA:1:100

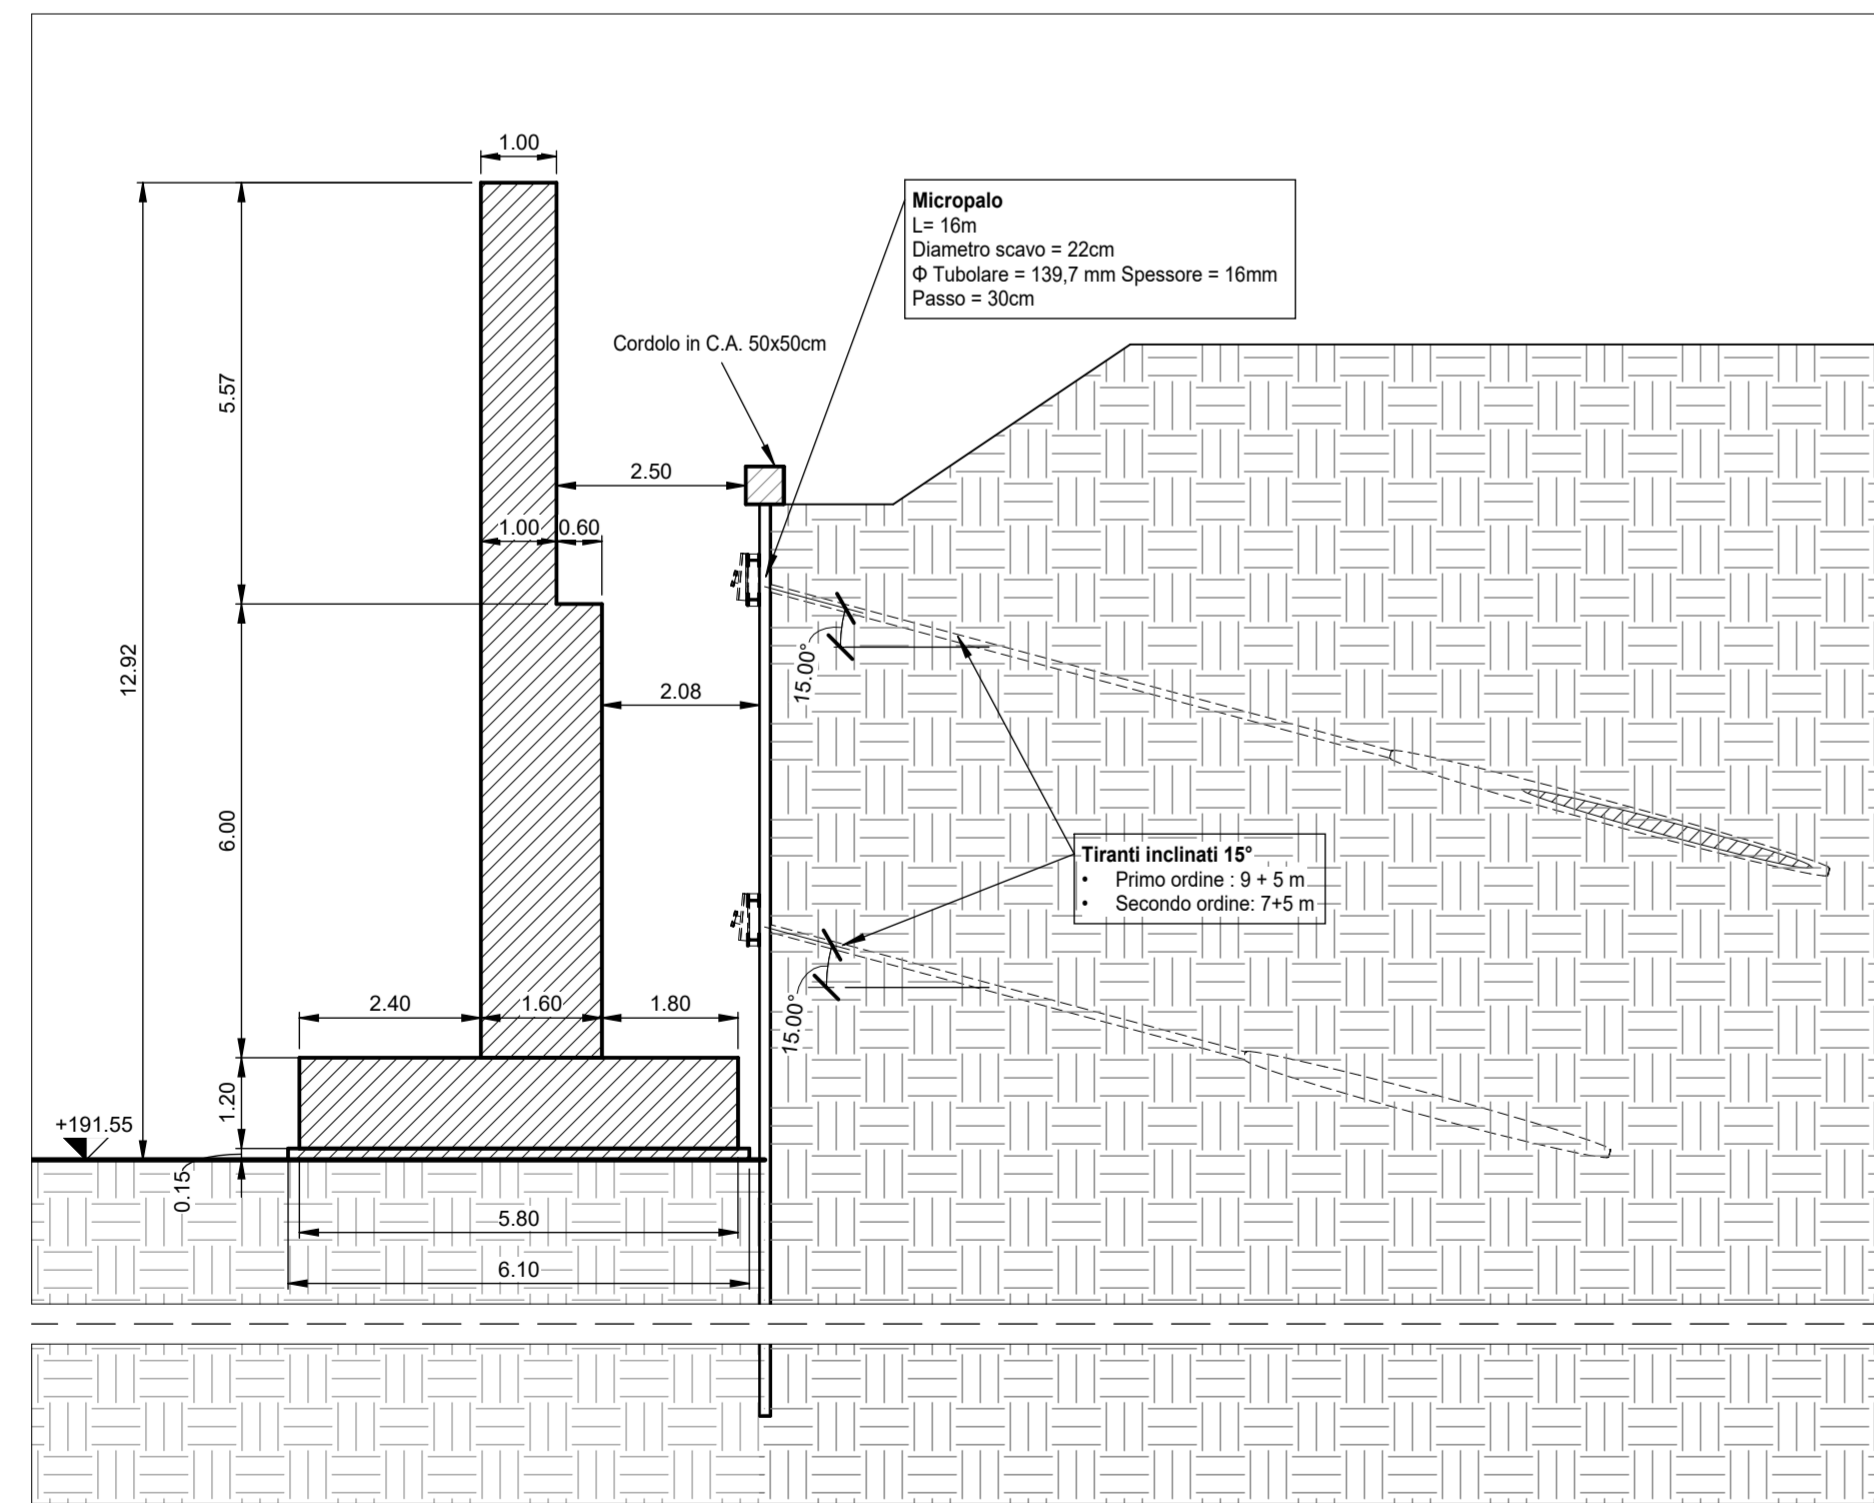

Muro 1 - Sezione Tipo B
SCALA:1:100

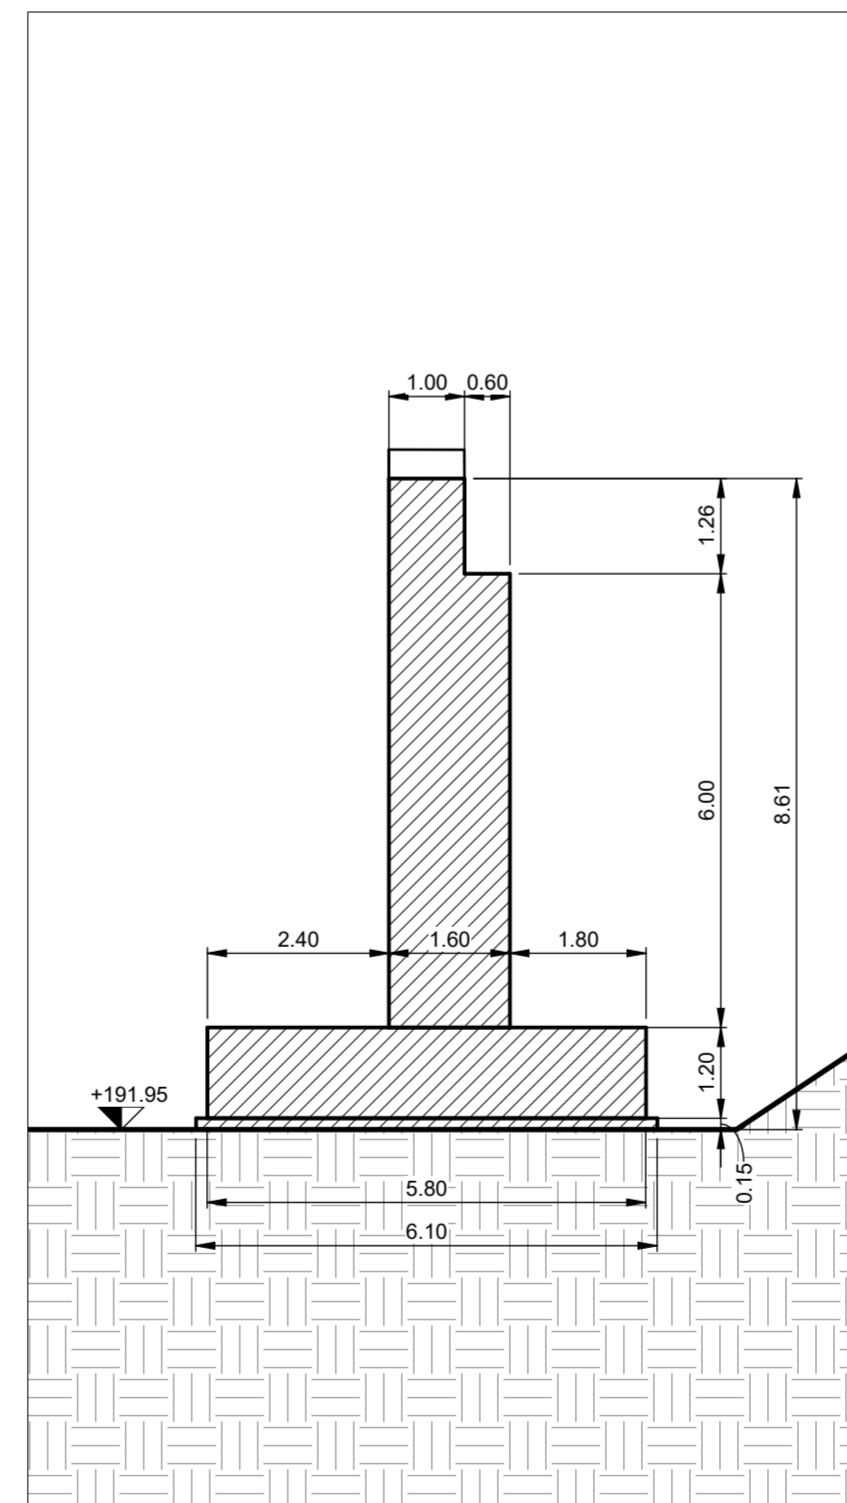

Muro 1 - Sezione Tipo C
SCALA:1:100

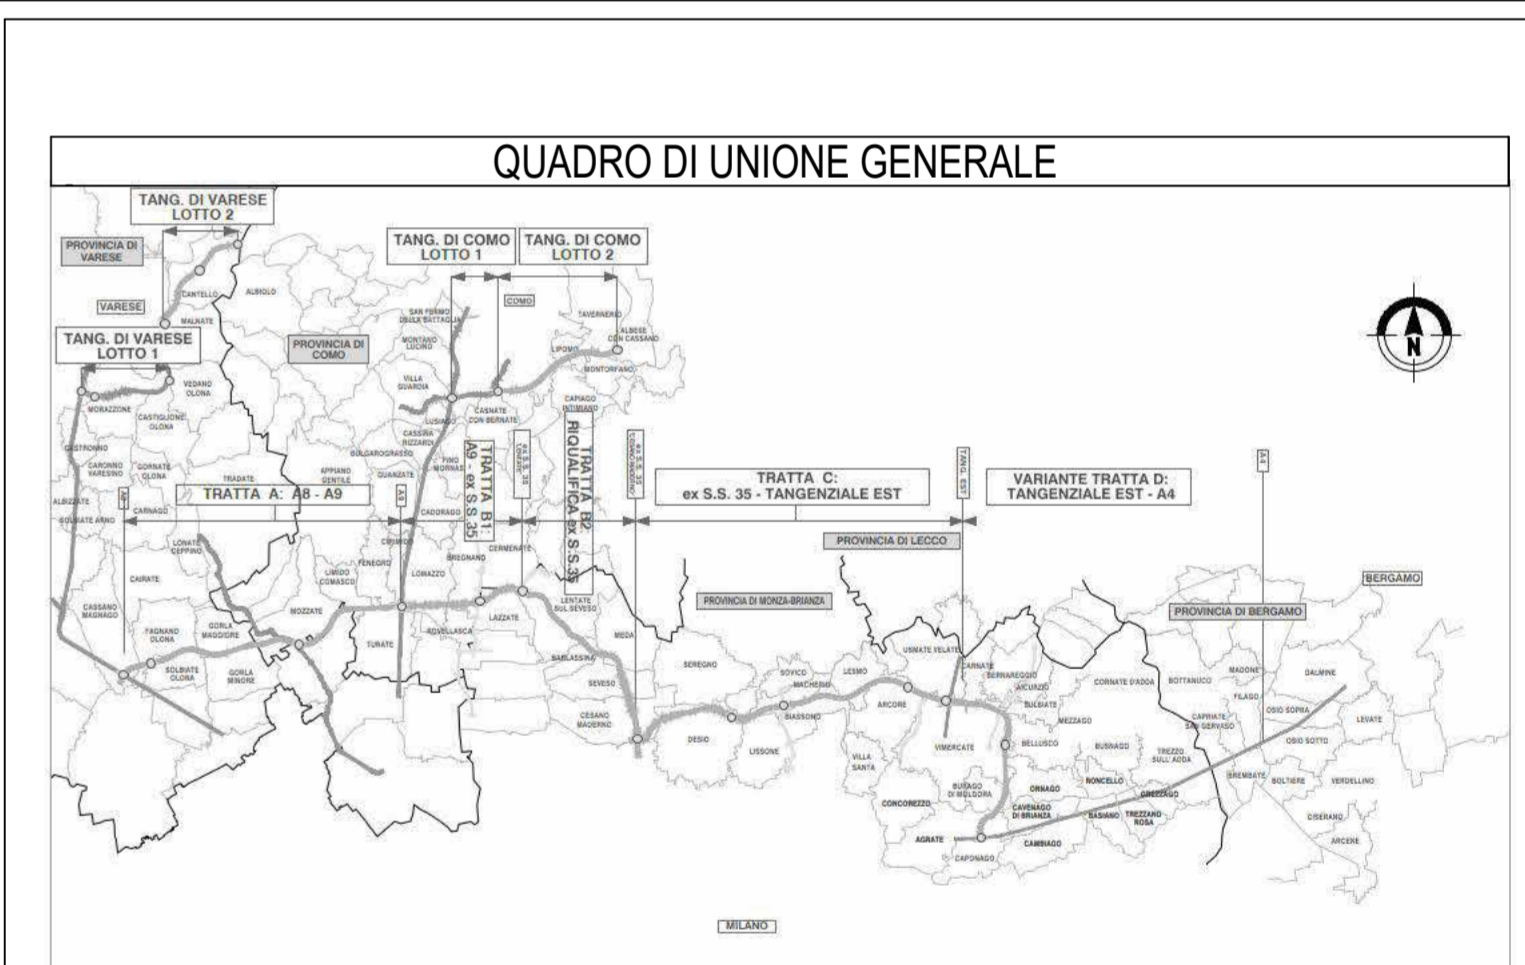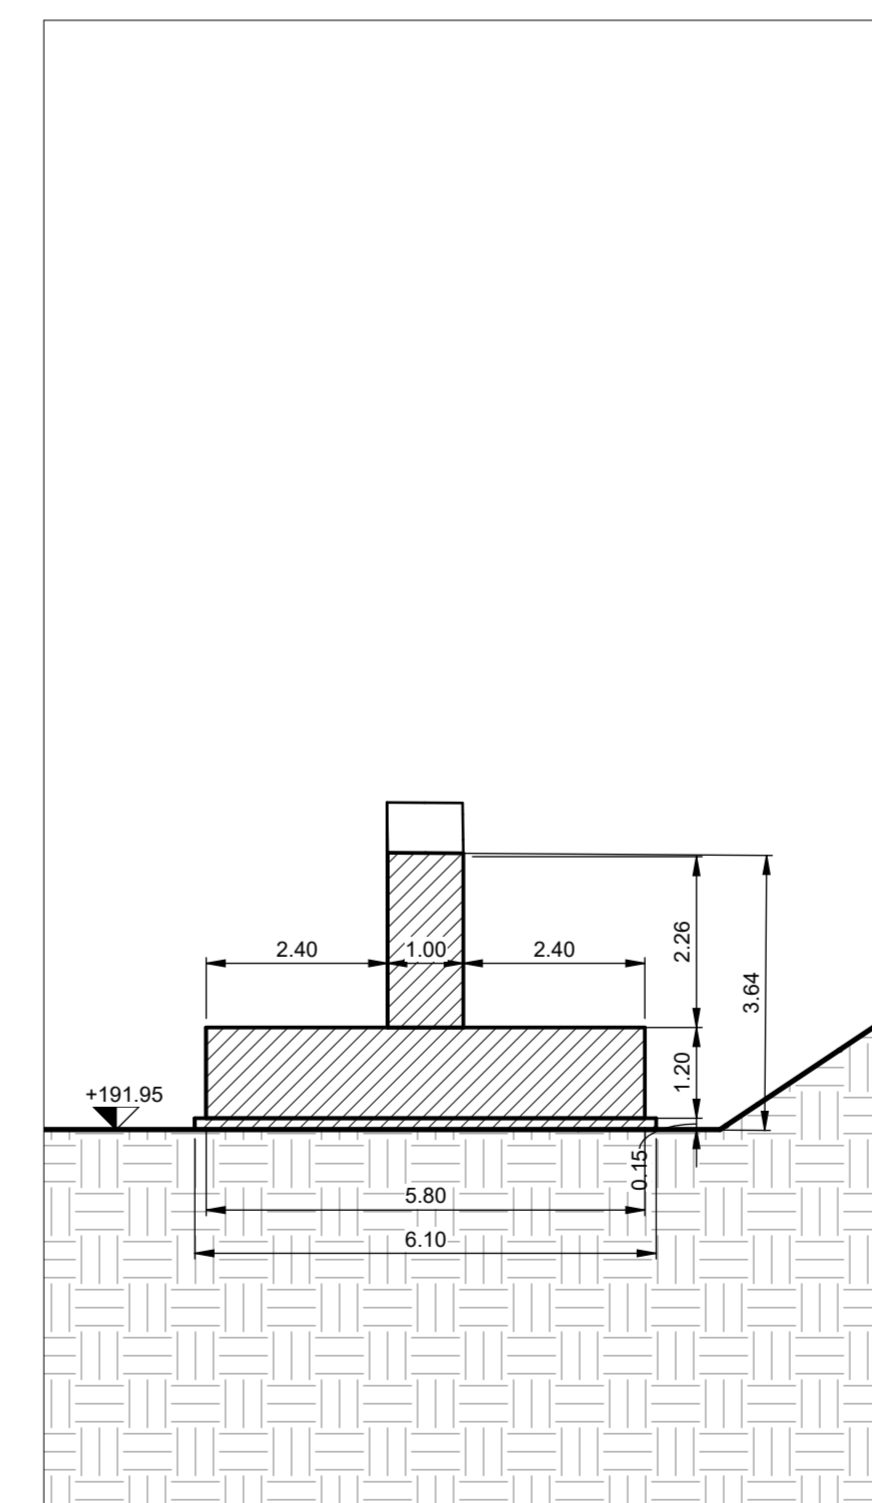

CONCESSIONARI AUTOSTRADALI LOMBARDE **Autostrada Pedemontana Lombarda**

COLLEGAMENTO AUTOSTRADALE
DALMINE-COMO-VARESE-VALICO DEL GAGGIOLO E OPERE AD ESSO CONNESSE
CODICE C.U.P. F118980027007

PROGETTO DEFINITIVO
VARIANTE TRATTA D
Opere d'arte maggiori - gallerie artificiali.
Galleria artificiale SP2
MU01: Profilo e Sezioni

FASCE PROGETTUALI		IDENTIFICAZIONE ELABORATO		PROGETTAZIONE	
AMBITO	TRATTA	CATEGORIA	OPERA	DATA	REVISIONE
D	SR DD 03	MU01	090 TV	30/06/2023	Emissione
					A
CONCEDENTE CONCESSIONARI AUTOSTRADALI LOMBARDE		CONCESSIONARIO Direzione Ingegneria e BIM Center Arch. Fabio Massimo Saldini Direzione Tecnica Ing. Paolo Lorenzini Responsabile Funzione Tecnica Project Financing e ACT: Ing. Andrea Minguzzi		ELABORAZIONE PROGETTUALE Direzione Ingegneria BIM Center Arch. Fabio Massimo Saldini RESPONSABILE/INTEGRATORE PROIEZIONE SPECIALISTICO: Ing. Lucia Samorani RESPONSABILE/INTEGRATORE PROIEZIONE SPECIALISTICO: Ing. Norese	
VERIFICA E VALIDAZIONE RTI: Corneo Check S.r.l. (Mantova), Rina Check S.r.l. (Mantova), Bureau Veritas Italia S.p.A. (Mantova)					

Il presente documento non potrà essere copiato, riprodotto o altrimenti pubblicato in tutto o in parte senza il consenso scritto di Autostrada Pedemontana Lombarda S.p.A. Ogni utilizzo non autorizzato sarà perseguito a norma di legge. This document may not be copied, reproduced or published either in part or entirely without the written permission of Autostrada Pedemontana Lombarda S.p.A. Unauthorized use will be persecuted by law.