



Sviluppata MU2 2A-2C

SCALA: 1:100

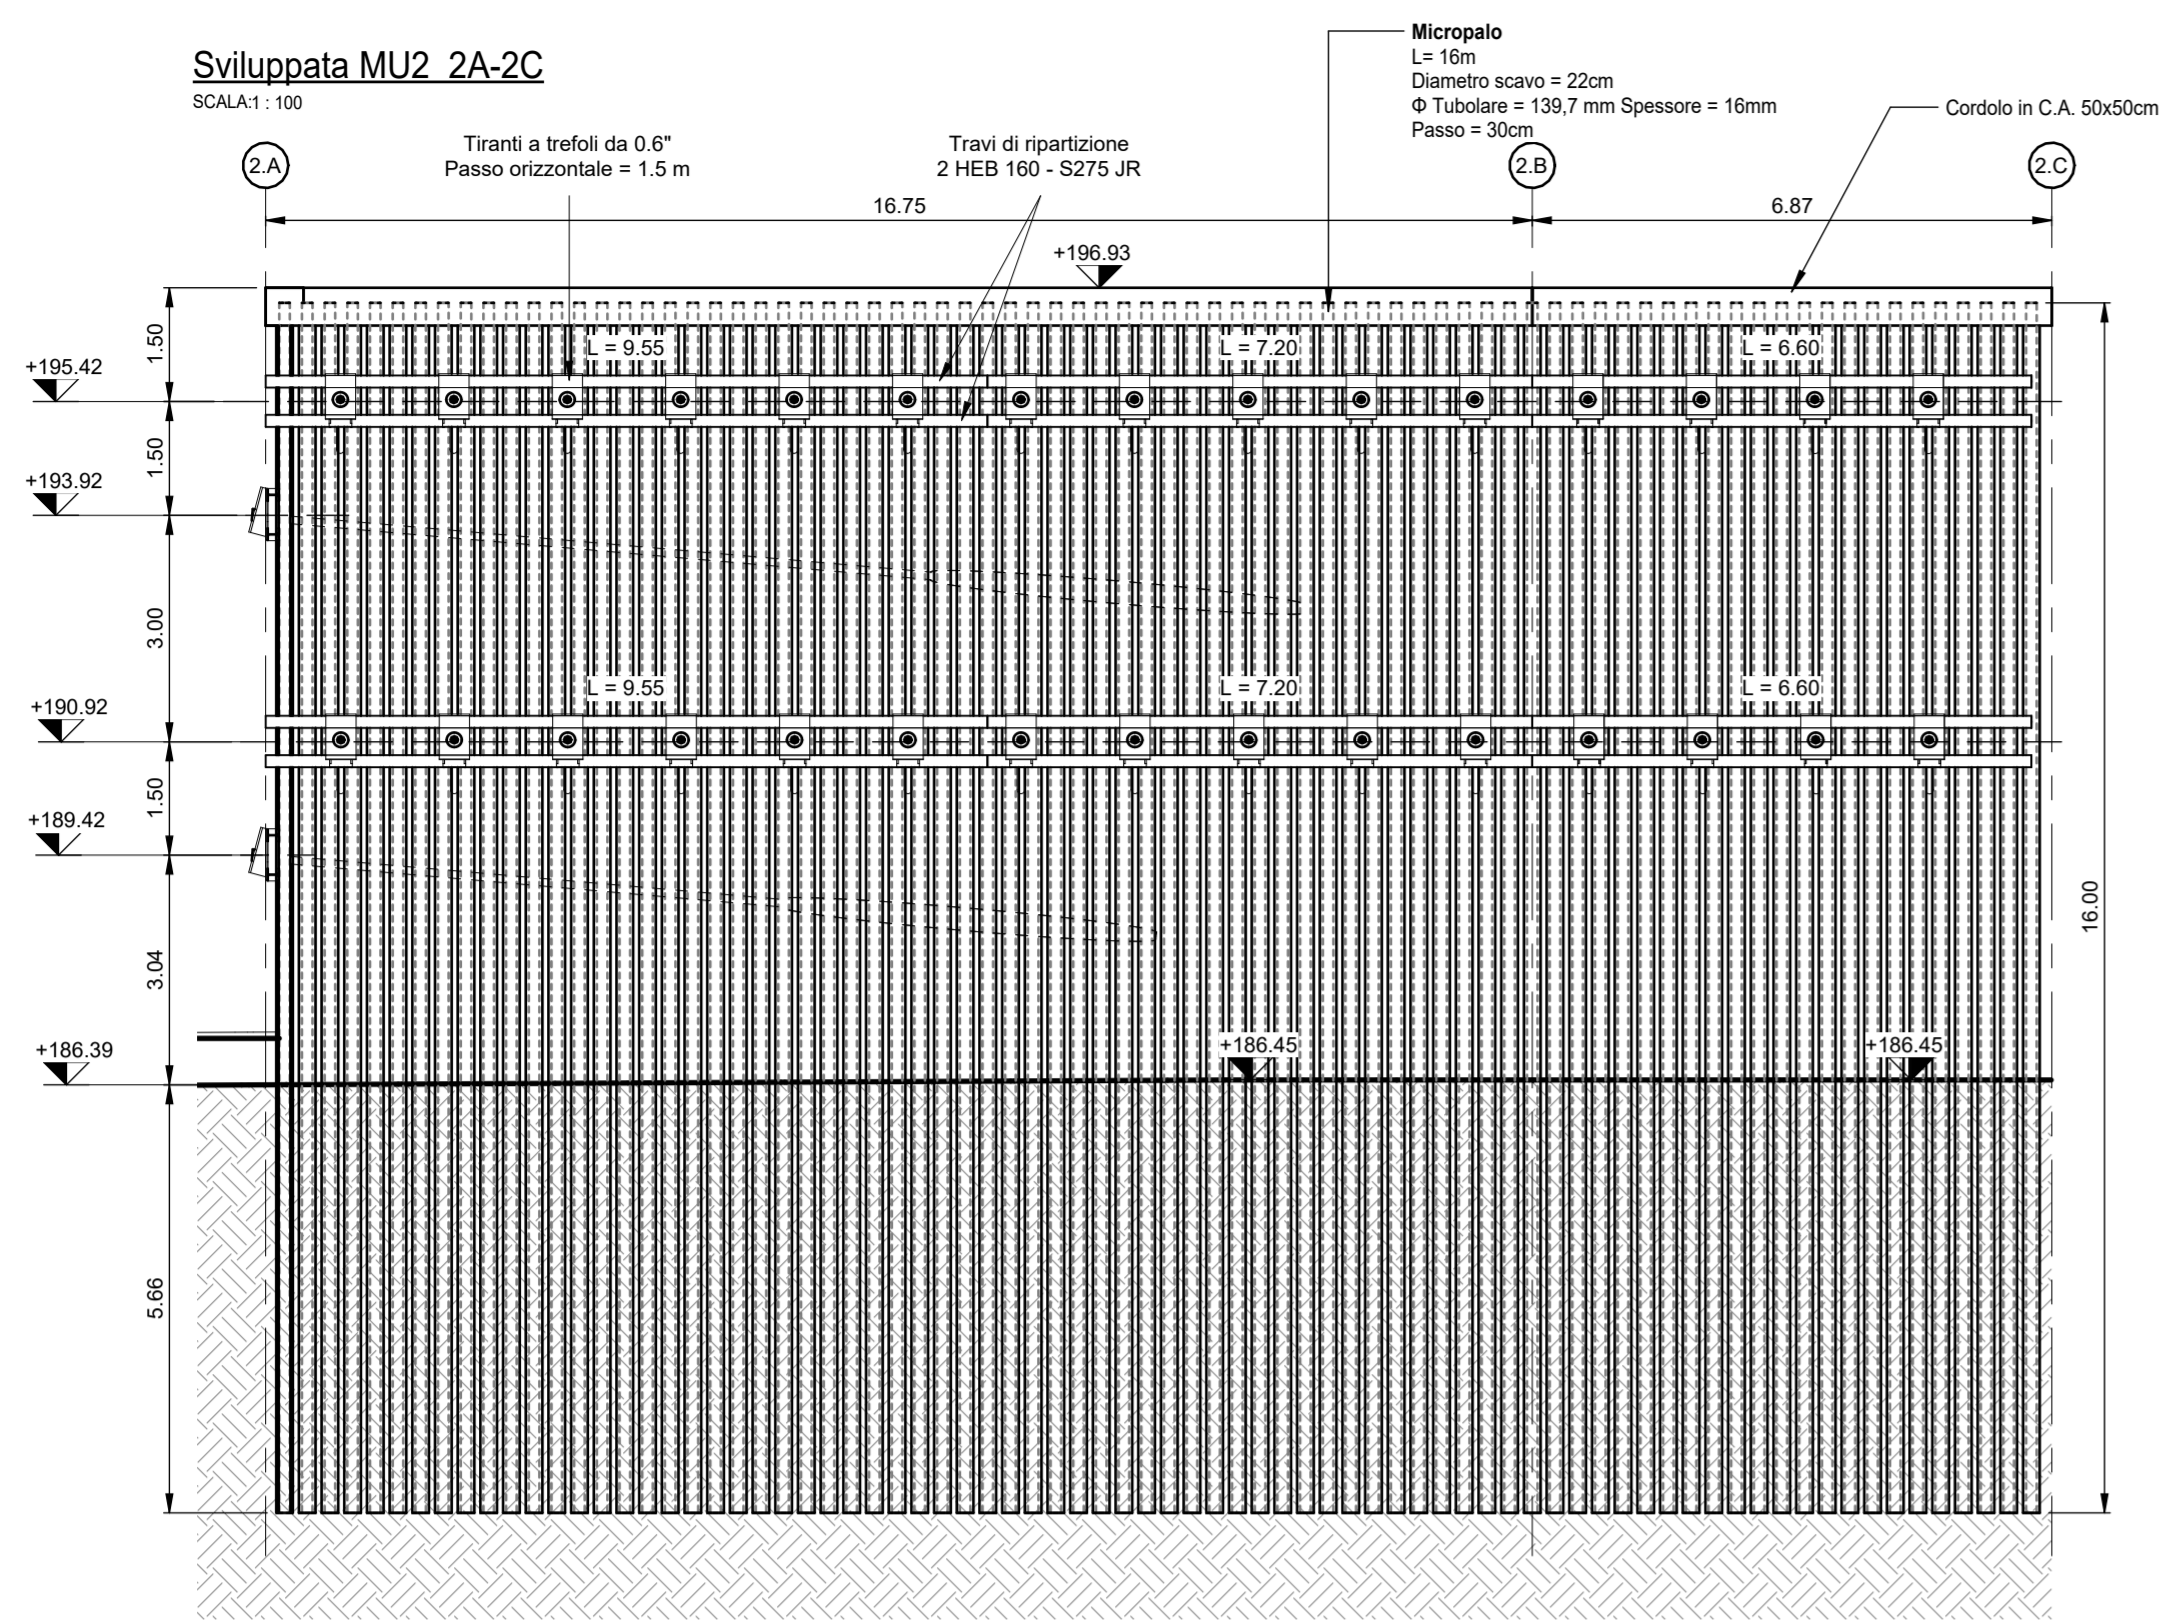


Sviluppata M02 2D-2E

SCALA: 1:100

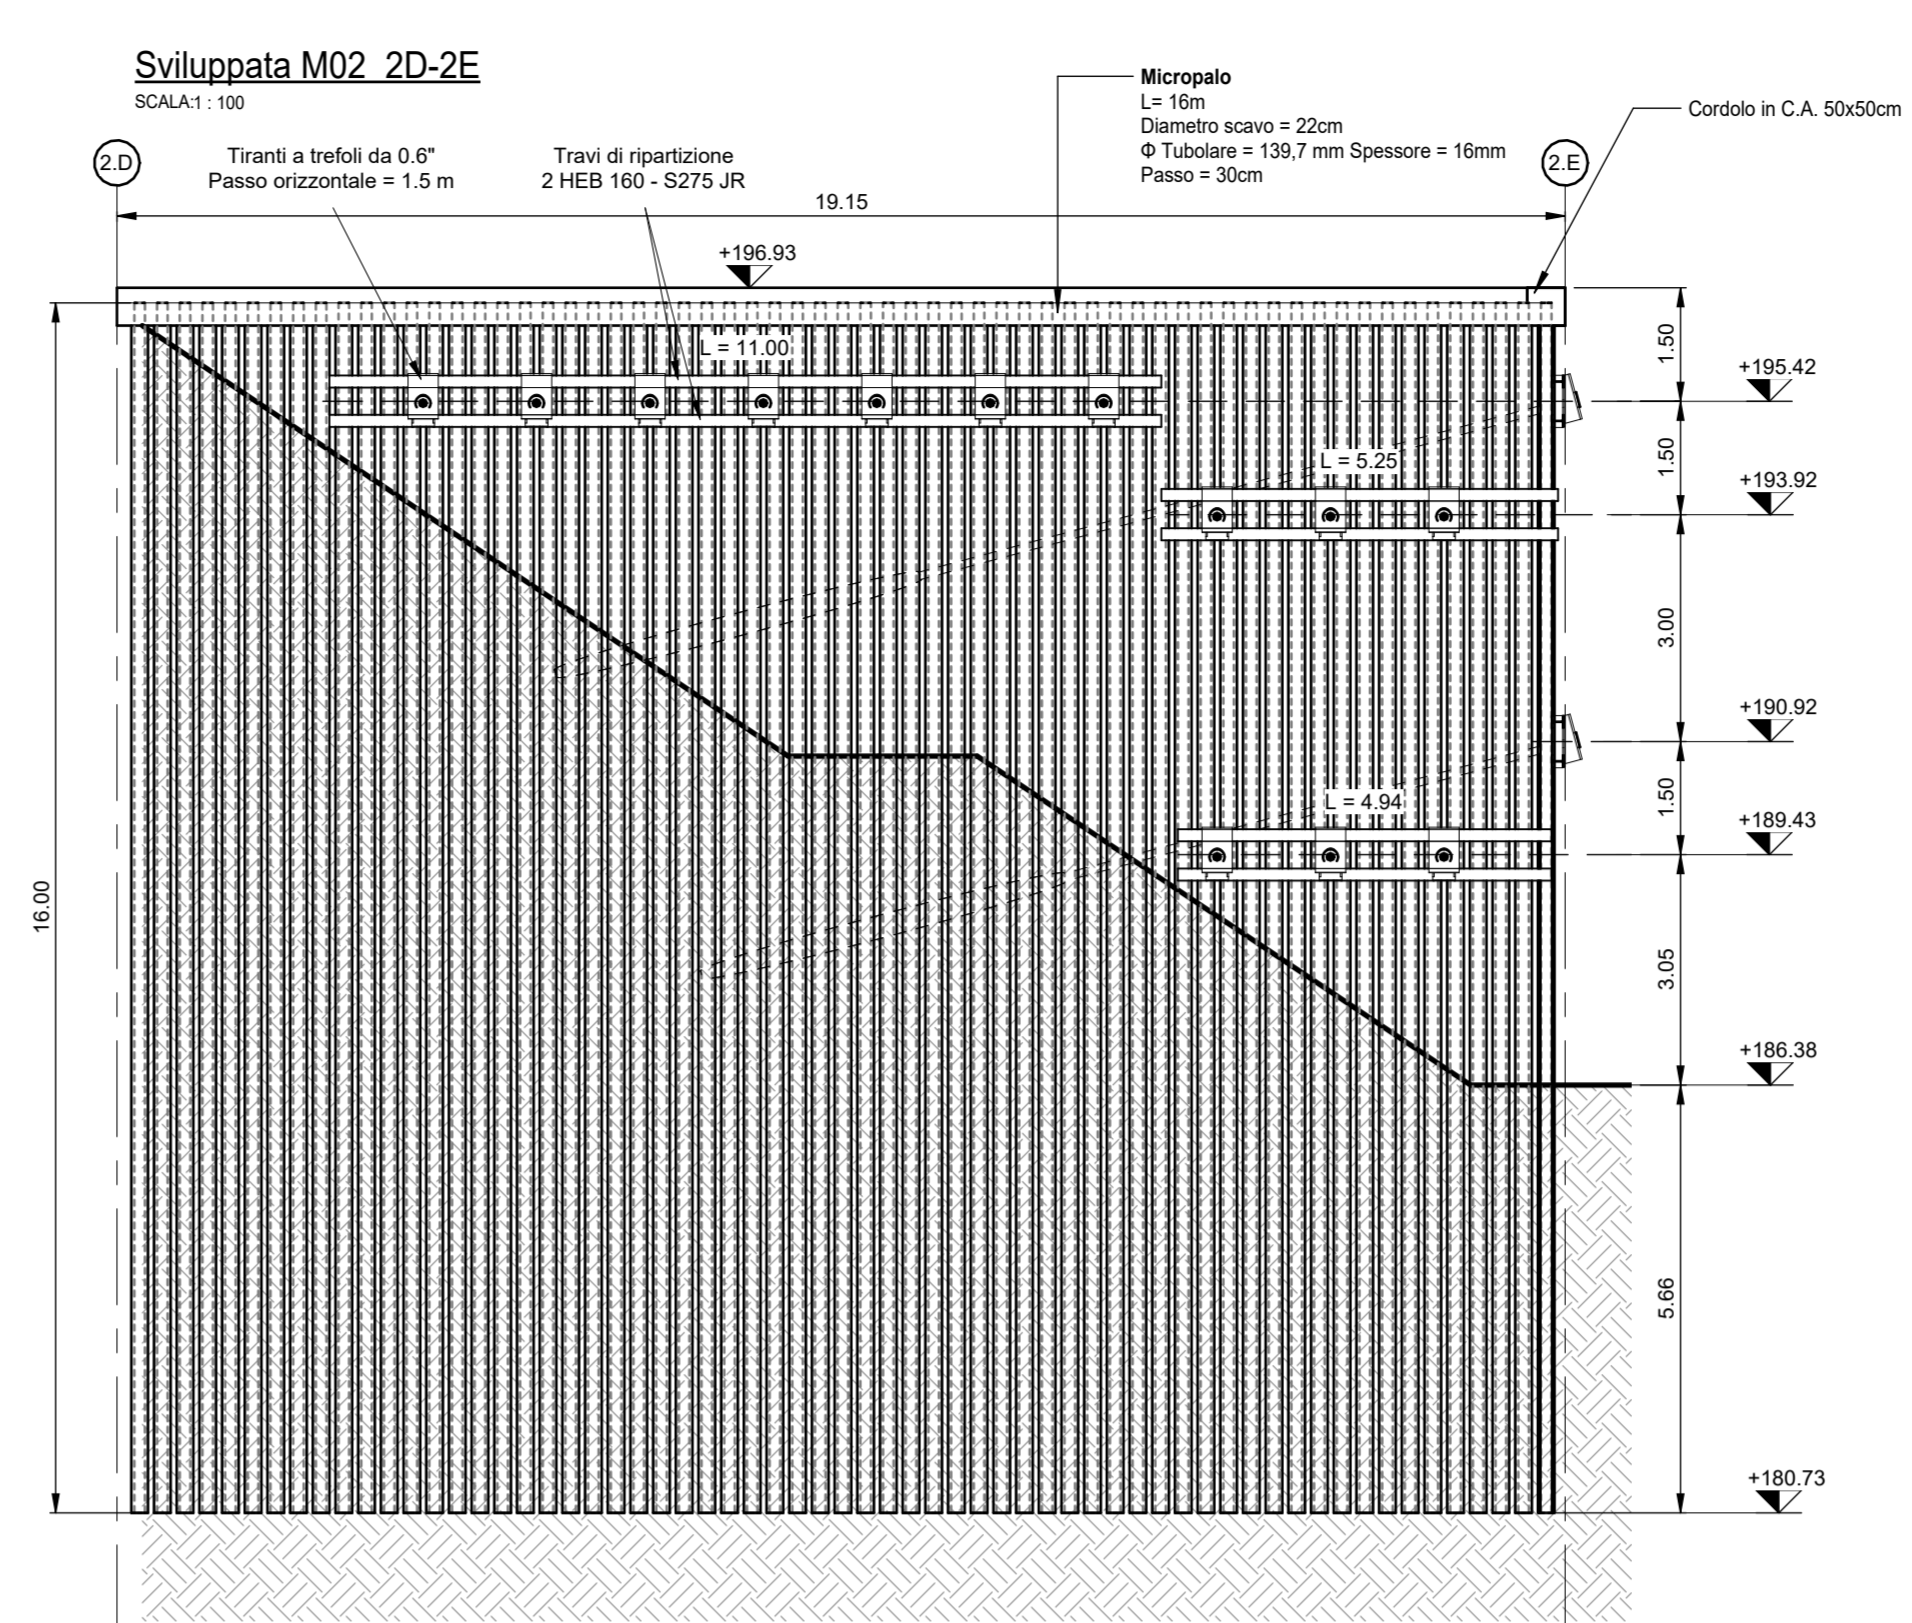


Imbocco SUD Muro 02

SCALA: 1:1000

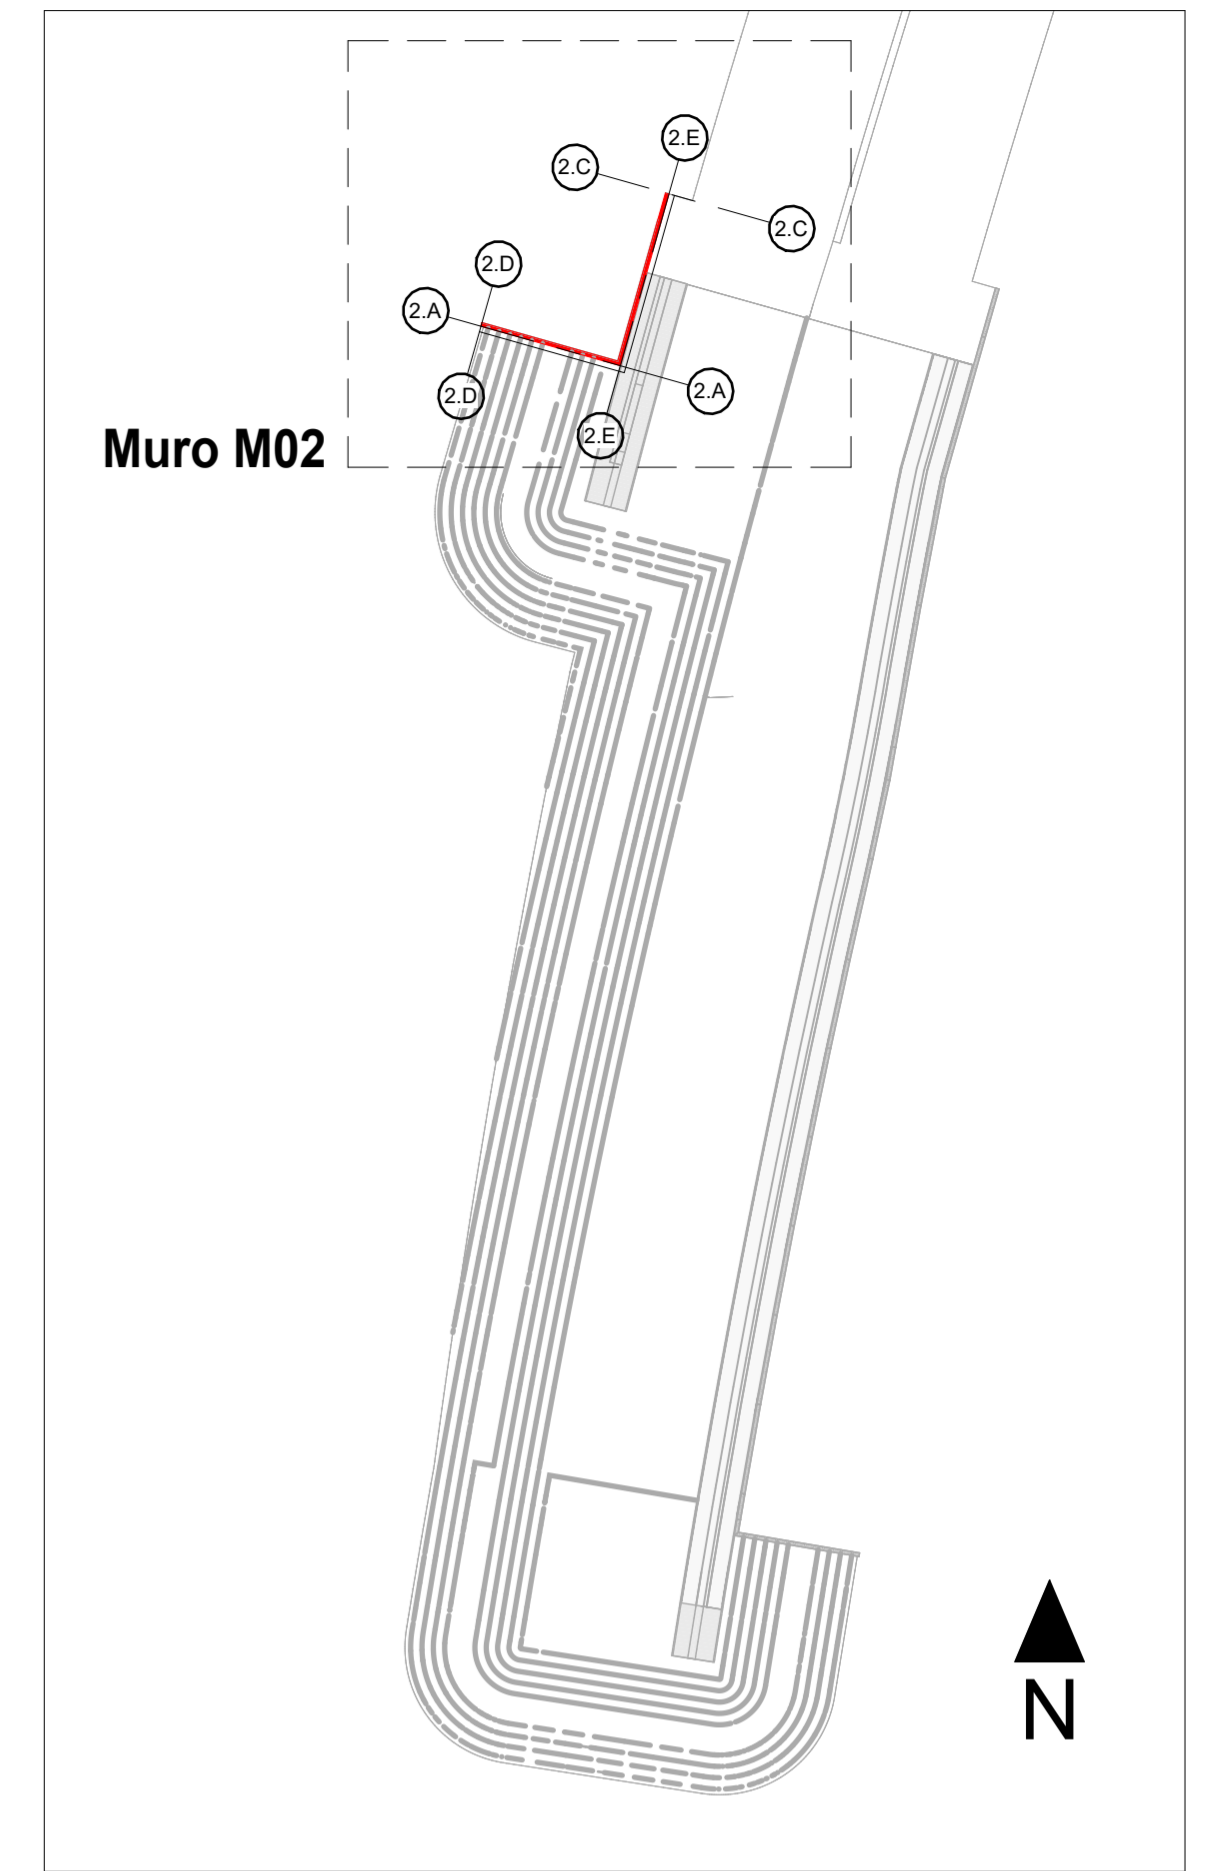


Dettaglio Tiranti MU02 2A-2C

SCALA: 1:100

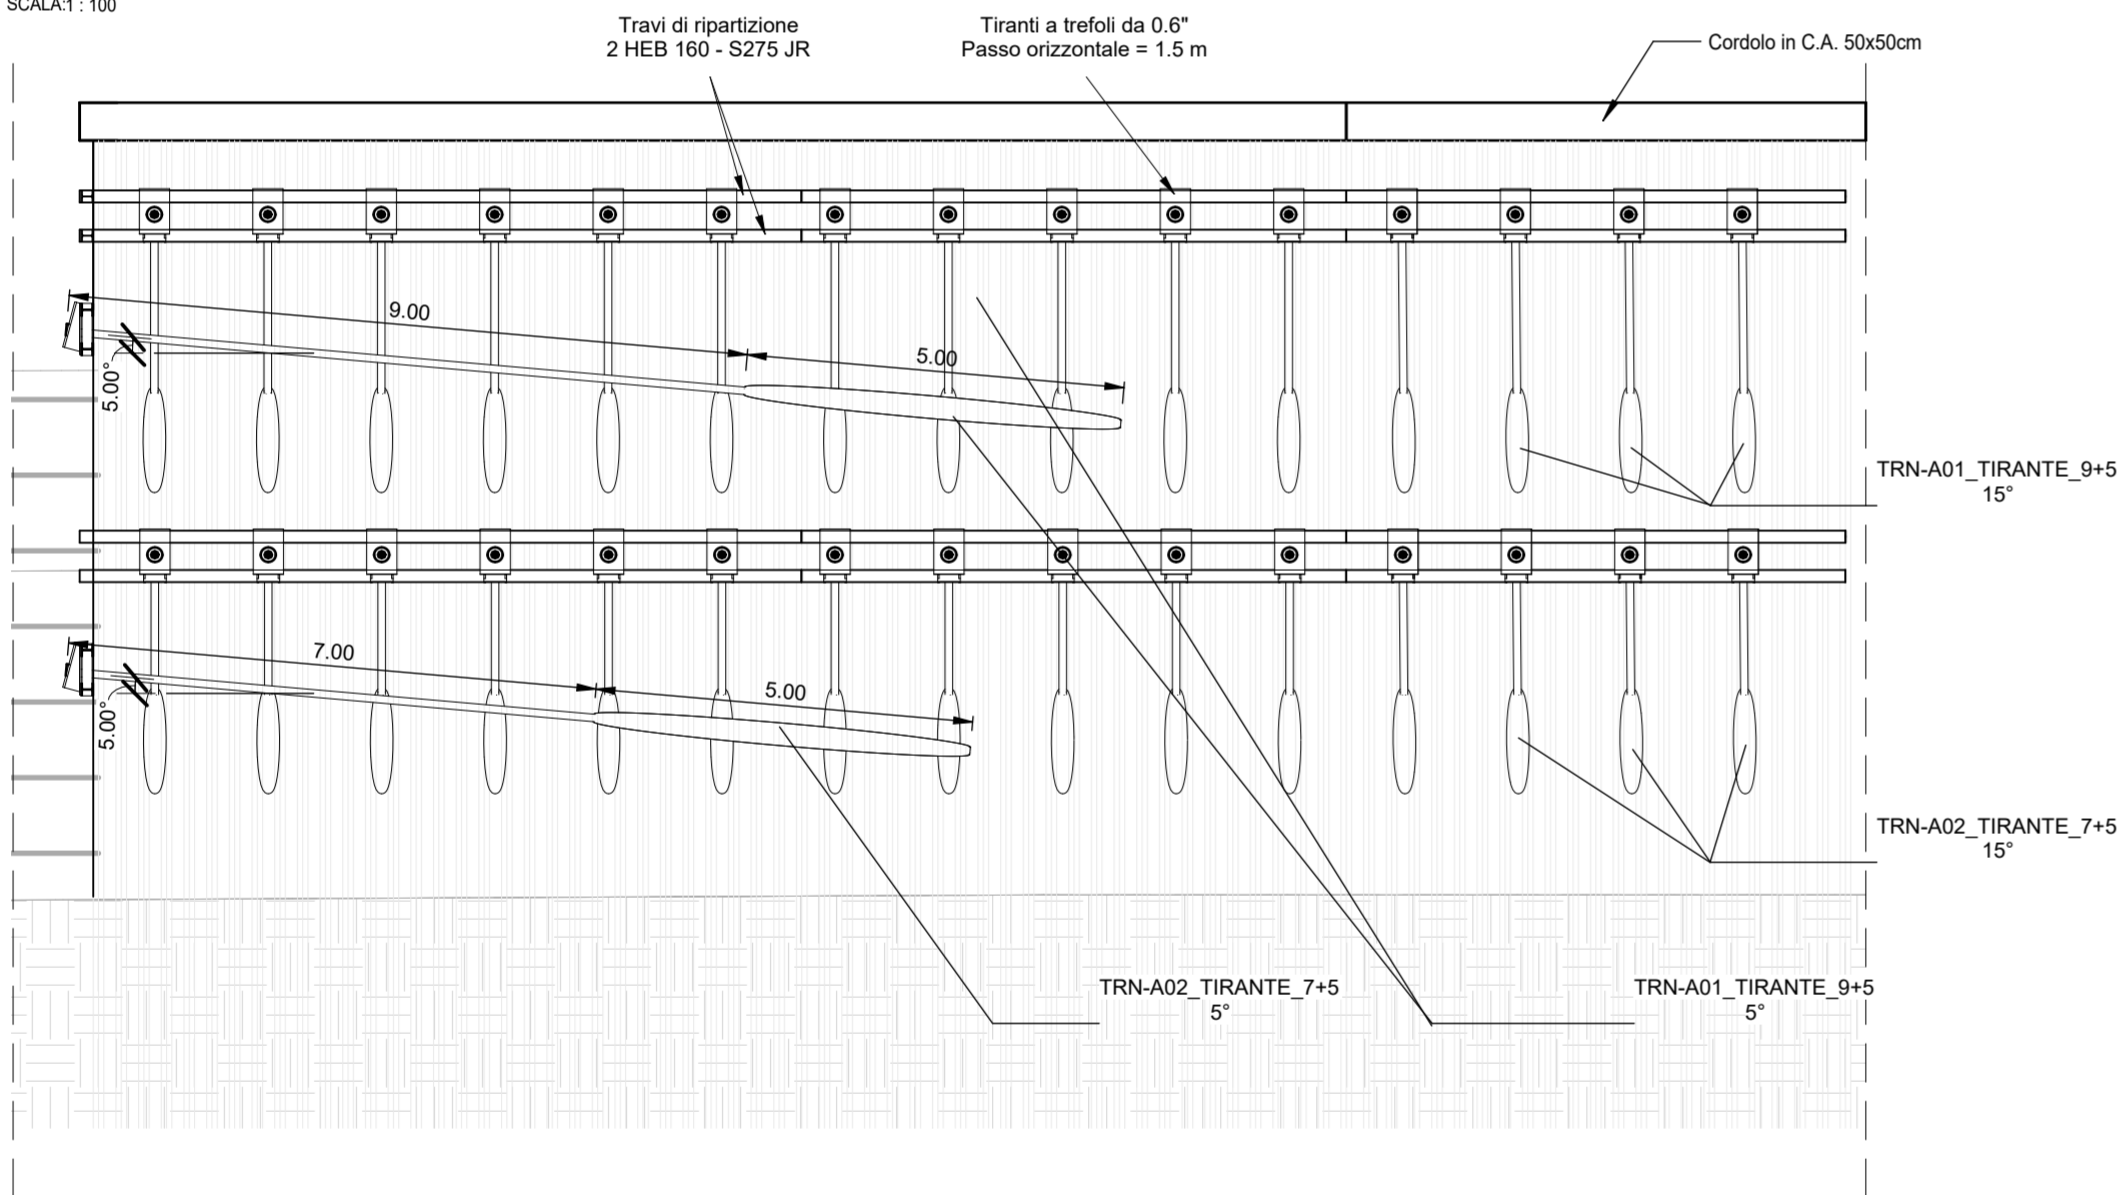


Dettaglio Tiranti MU02 2D-2E

SCALA: 1:100

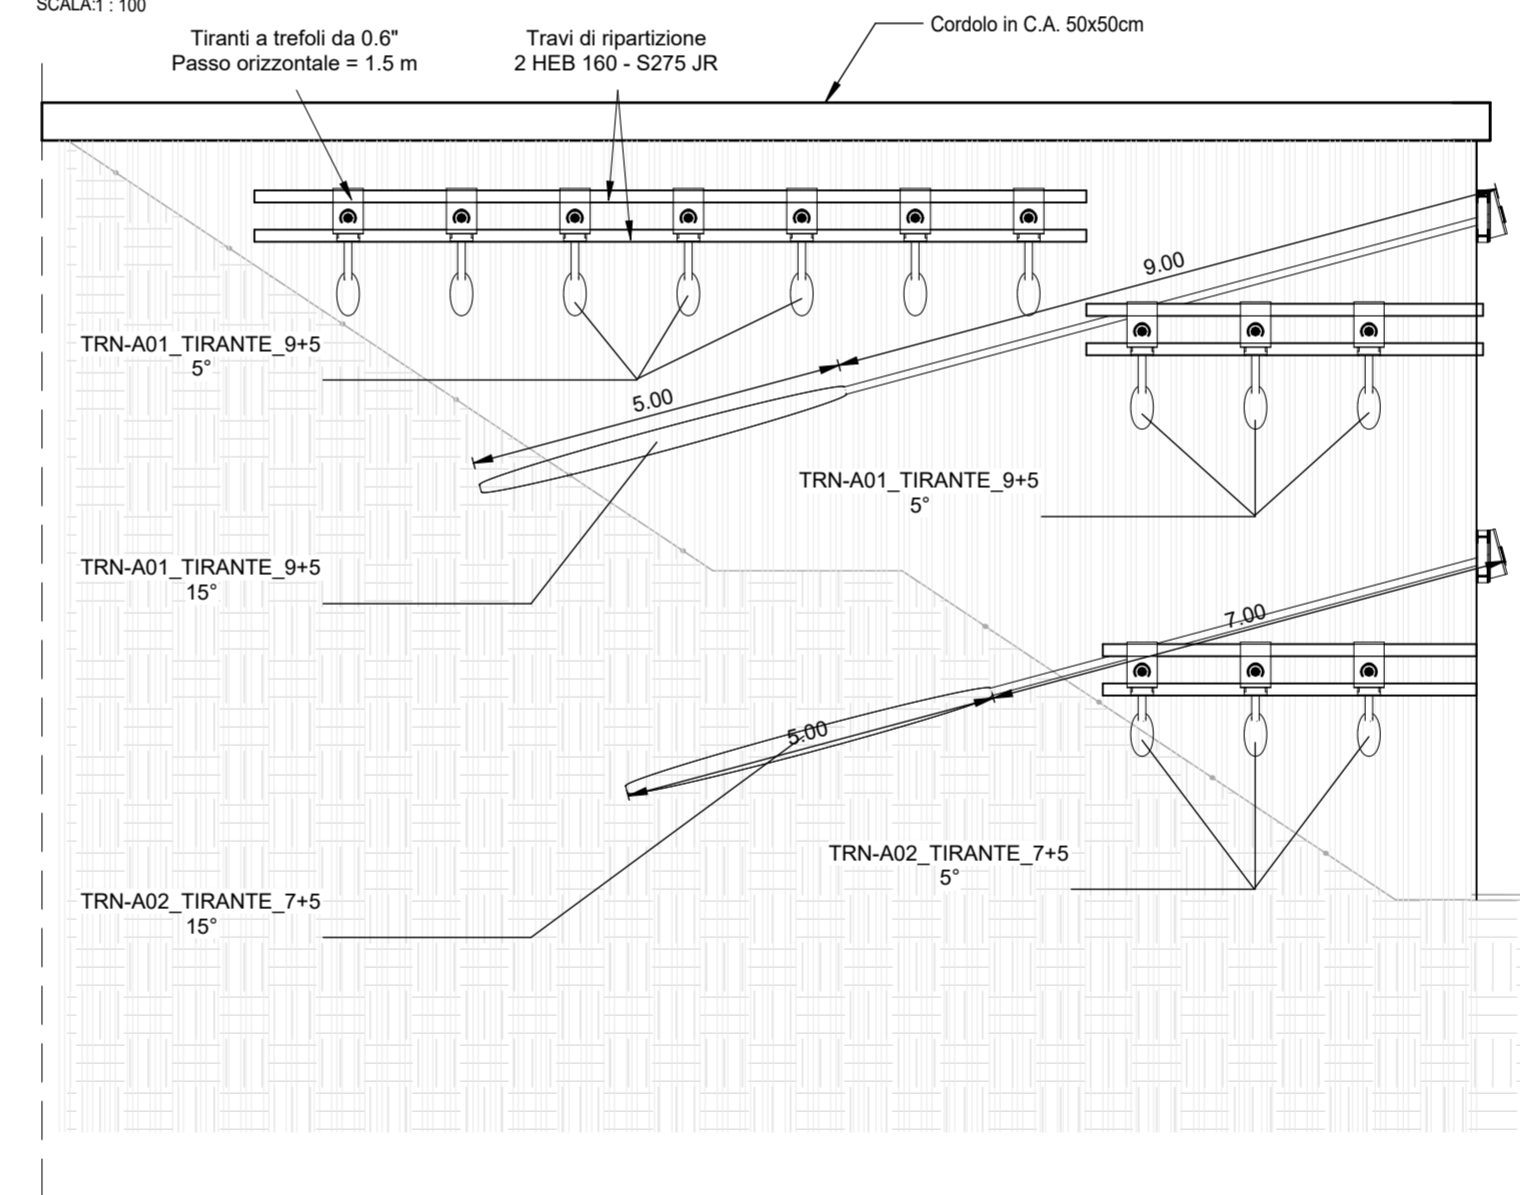


Dettaglio cordolo di testa

SCALA: 1:20

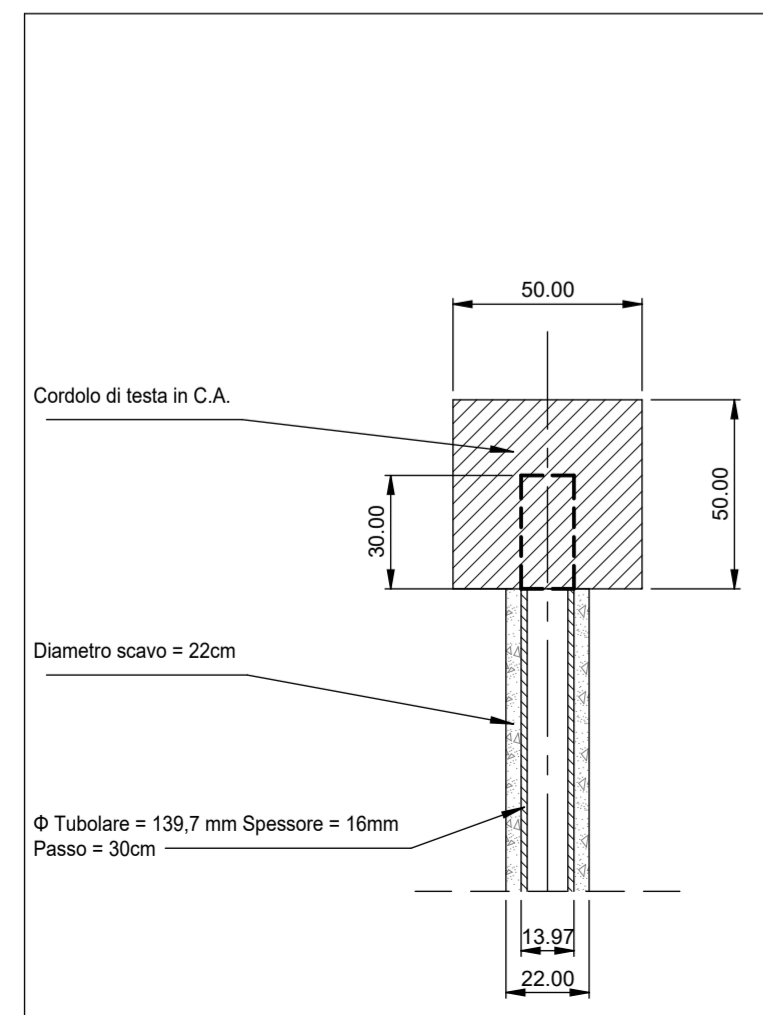



Dettaglio interasse micropali

SCALA: 1:20

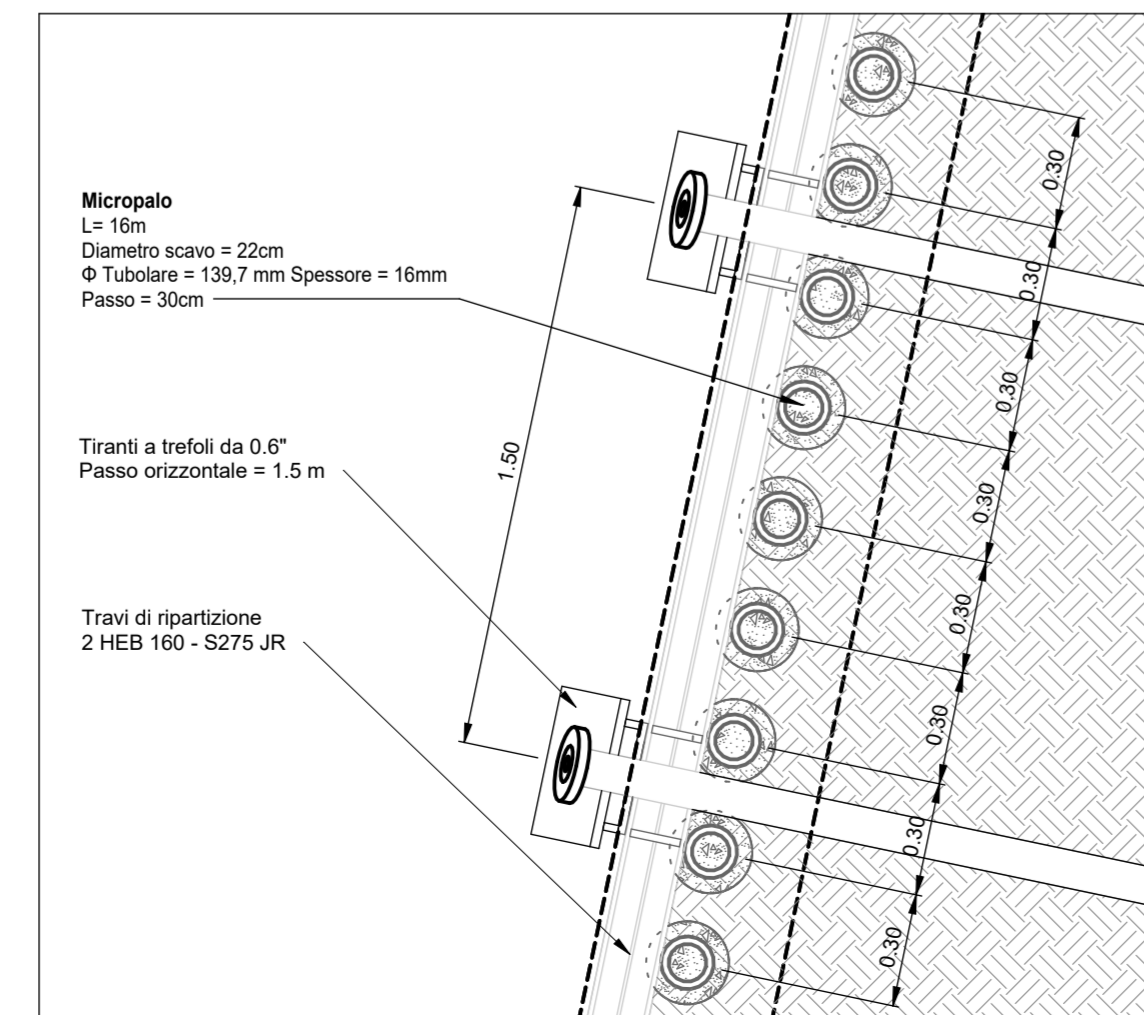

Dettaglio Tirante inclinato 15°

SCALA: 1:20

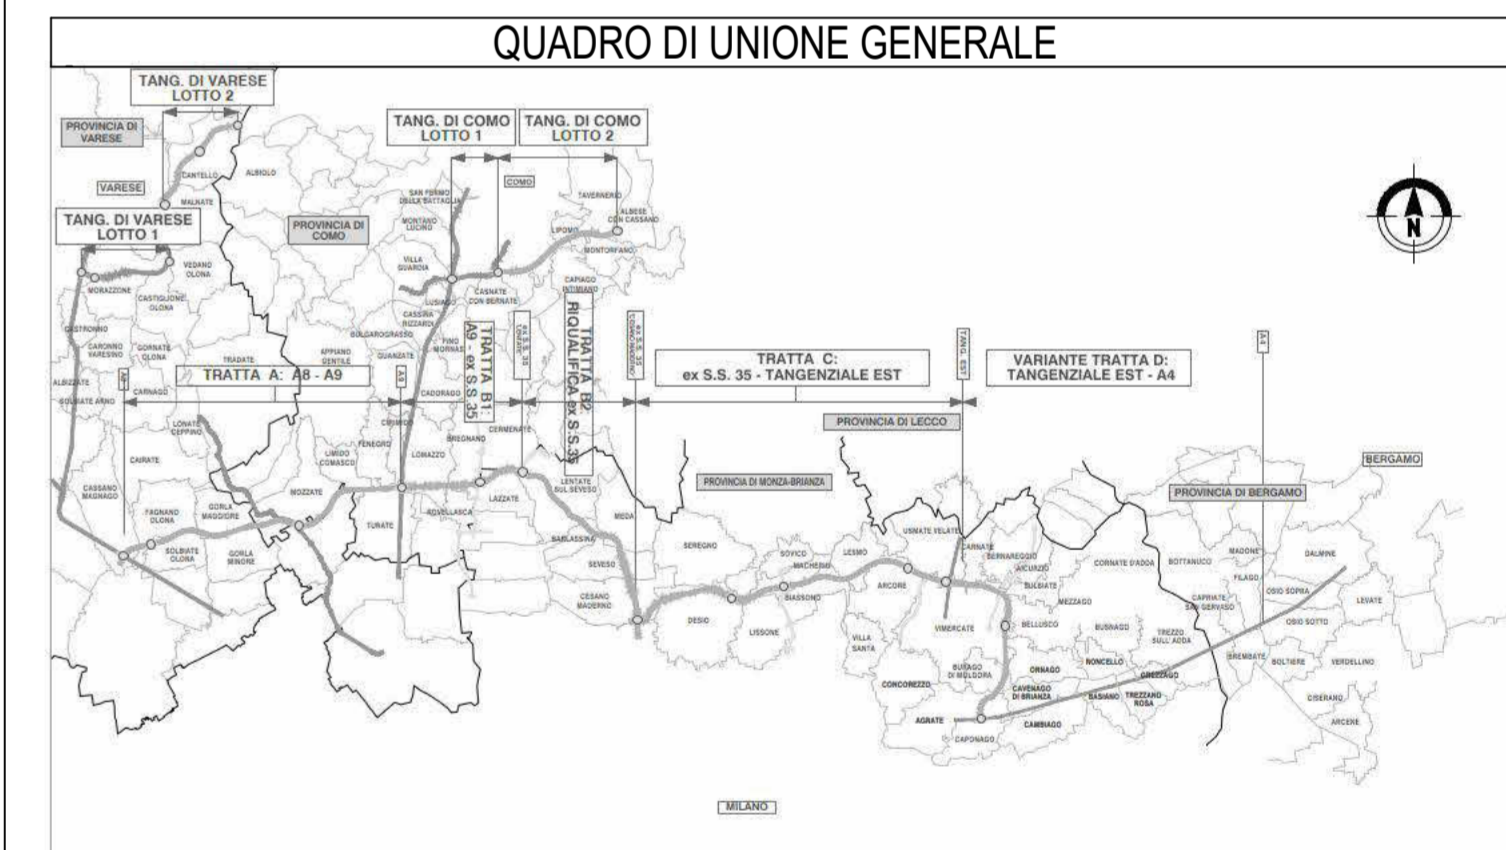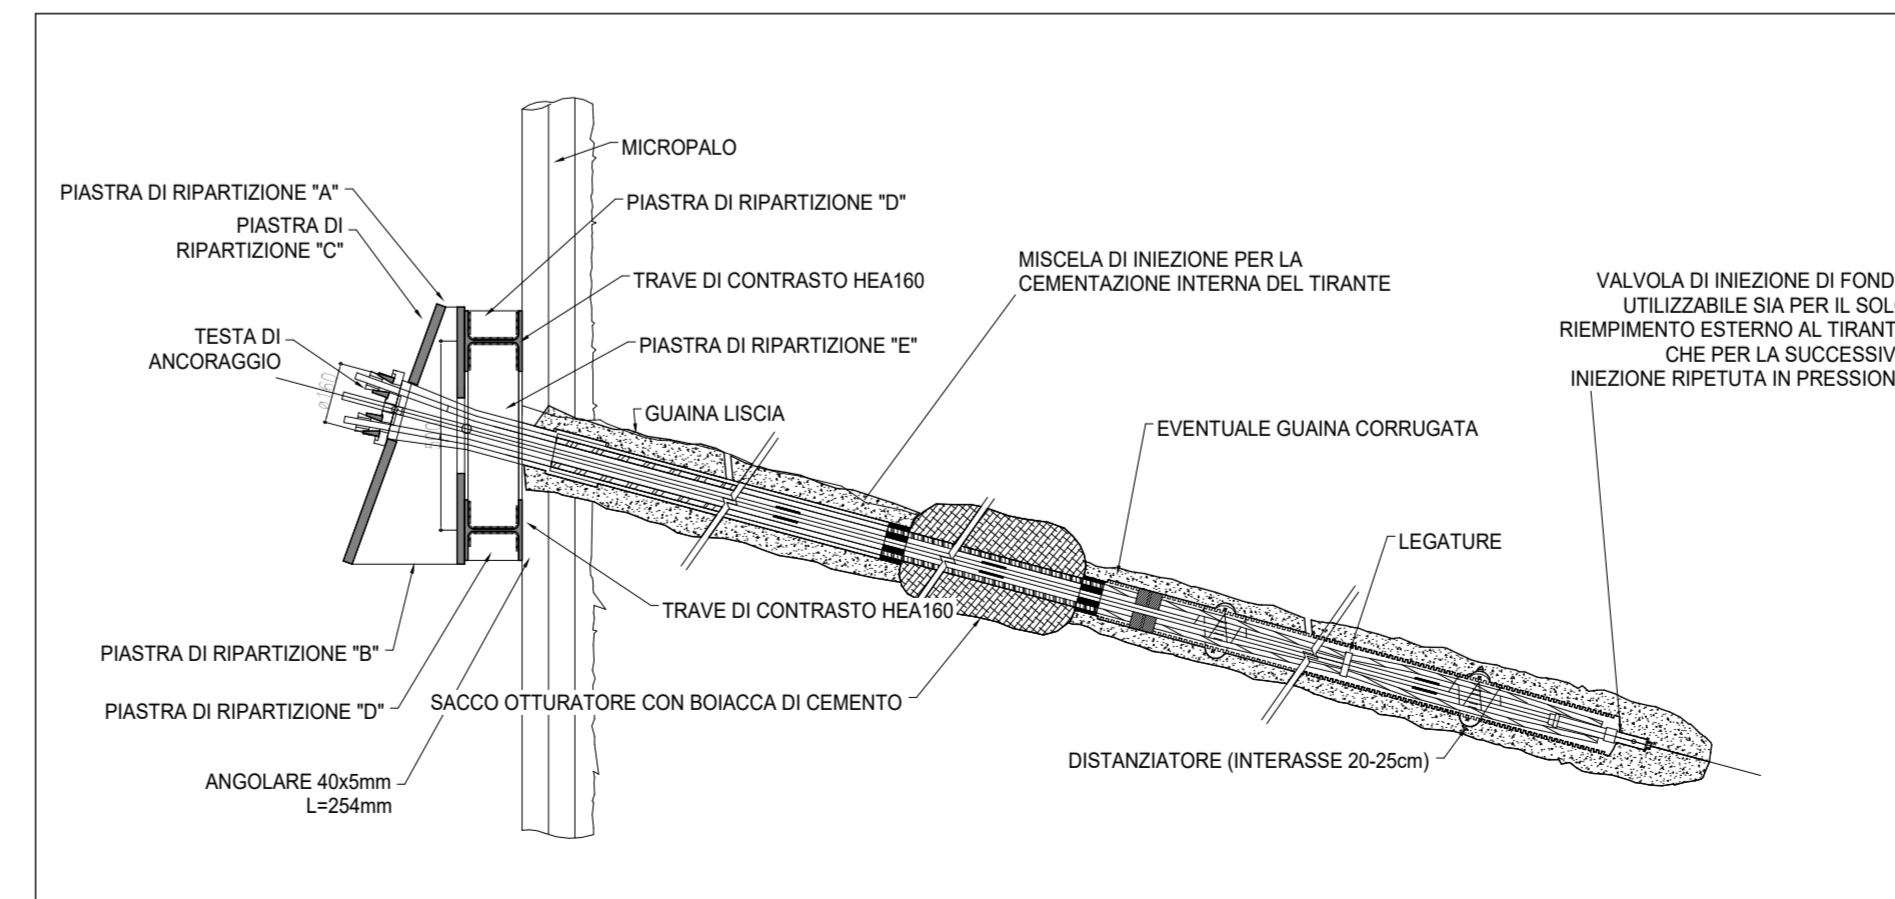

CONCESSIONARI AUTOSTRADALI LOMBARDE Autostrada Pedemontana Lombarda

COLLEGAMENTO AUTOSTRADALE DALMINE-COMO-VARESE-VALICO DEL GAGGIOLO E OPERE AD ESSI CONNESSE

CODICE C.U.P. F118900027007

PROGETTO DEFINITIVO
VARIANTE TRATTA D
 Opere d'arte maggiori - gallerie artificiali.
 Galleria artificiale SP2
 Opere provvisorie MU02: Profilo e Sezioni

FASCE PROGETTUALI		PROGETTAZIONE	
AMBITO	TRATTA	DATA	REVISIONE
D	SR DD A03 MU02 080 TV 001	30/06/2023	Emissione
			A

ELABORAZIONE PROGETTUALE

Dirigenza Ingegneria BIM Center
 RESPONSABILE/INTEGRATORE: Ing. Lucia Santarini
 PRESSIONE SPECIALISTICA: Ing. Norese
 Arch. Fabio Massimo Salda
 RESPONSABILE/INTEGRATORE: Ing. Norese
 Ing. Gardella
 Ing. Gardella
 Contributo specialistico: Ing. Norese

CONCEDENTE CONCESSIONARI AUTOSTRADALI LOMBARDE

CONCESSIONARIO Direzione Ingegneria e BIM Center Arch. Fabio Massimo Salda
 Direzione Tecnica Ing. Paolo Bernasconi
 Responsabile Funzione Tecnica Project Financing e ACT: Ing. Andrea Minguzzi

VERIFICA E VALIDAZIONE
 RTI Control Check S.r.l. (Mantova), Rina Check S.r.l. (Mantova), Bureau Veritas Italia S.p.A. (Mantova)

Il presente documento non potrà essere copiato, riprodotto o altrimenti pubblicato in tutto o in parte senza il consenso scritto di Autostrada Pedemontana Lombarda S.p.A. Ogni utilizzo non autorizzato sarà perseguito a norma di legge. This document may not be copied, reproduced or published either in part or entirely without the written permission of Autostrada Pedemontana Lombarda S.p.A. Unauthorized use will be prosecuted by law.