




Sviluppata Muro M03  
SCALA:1:100

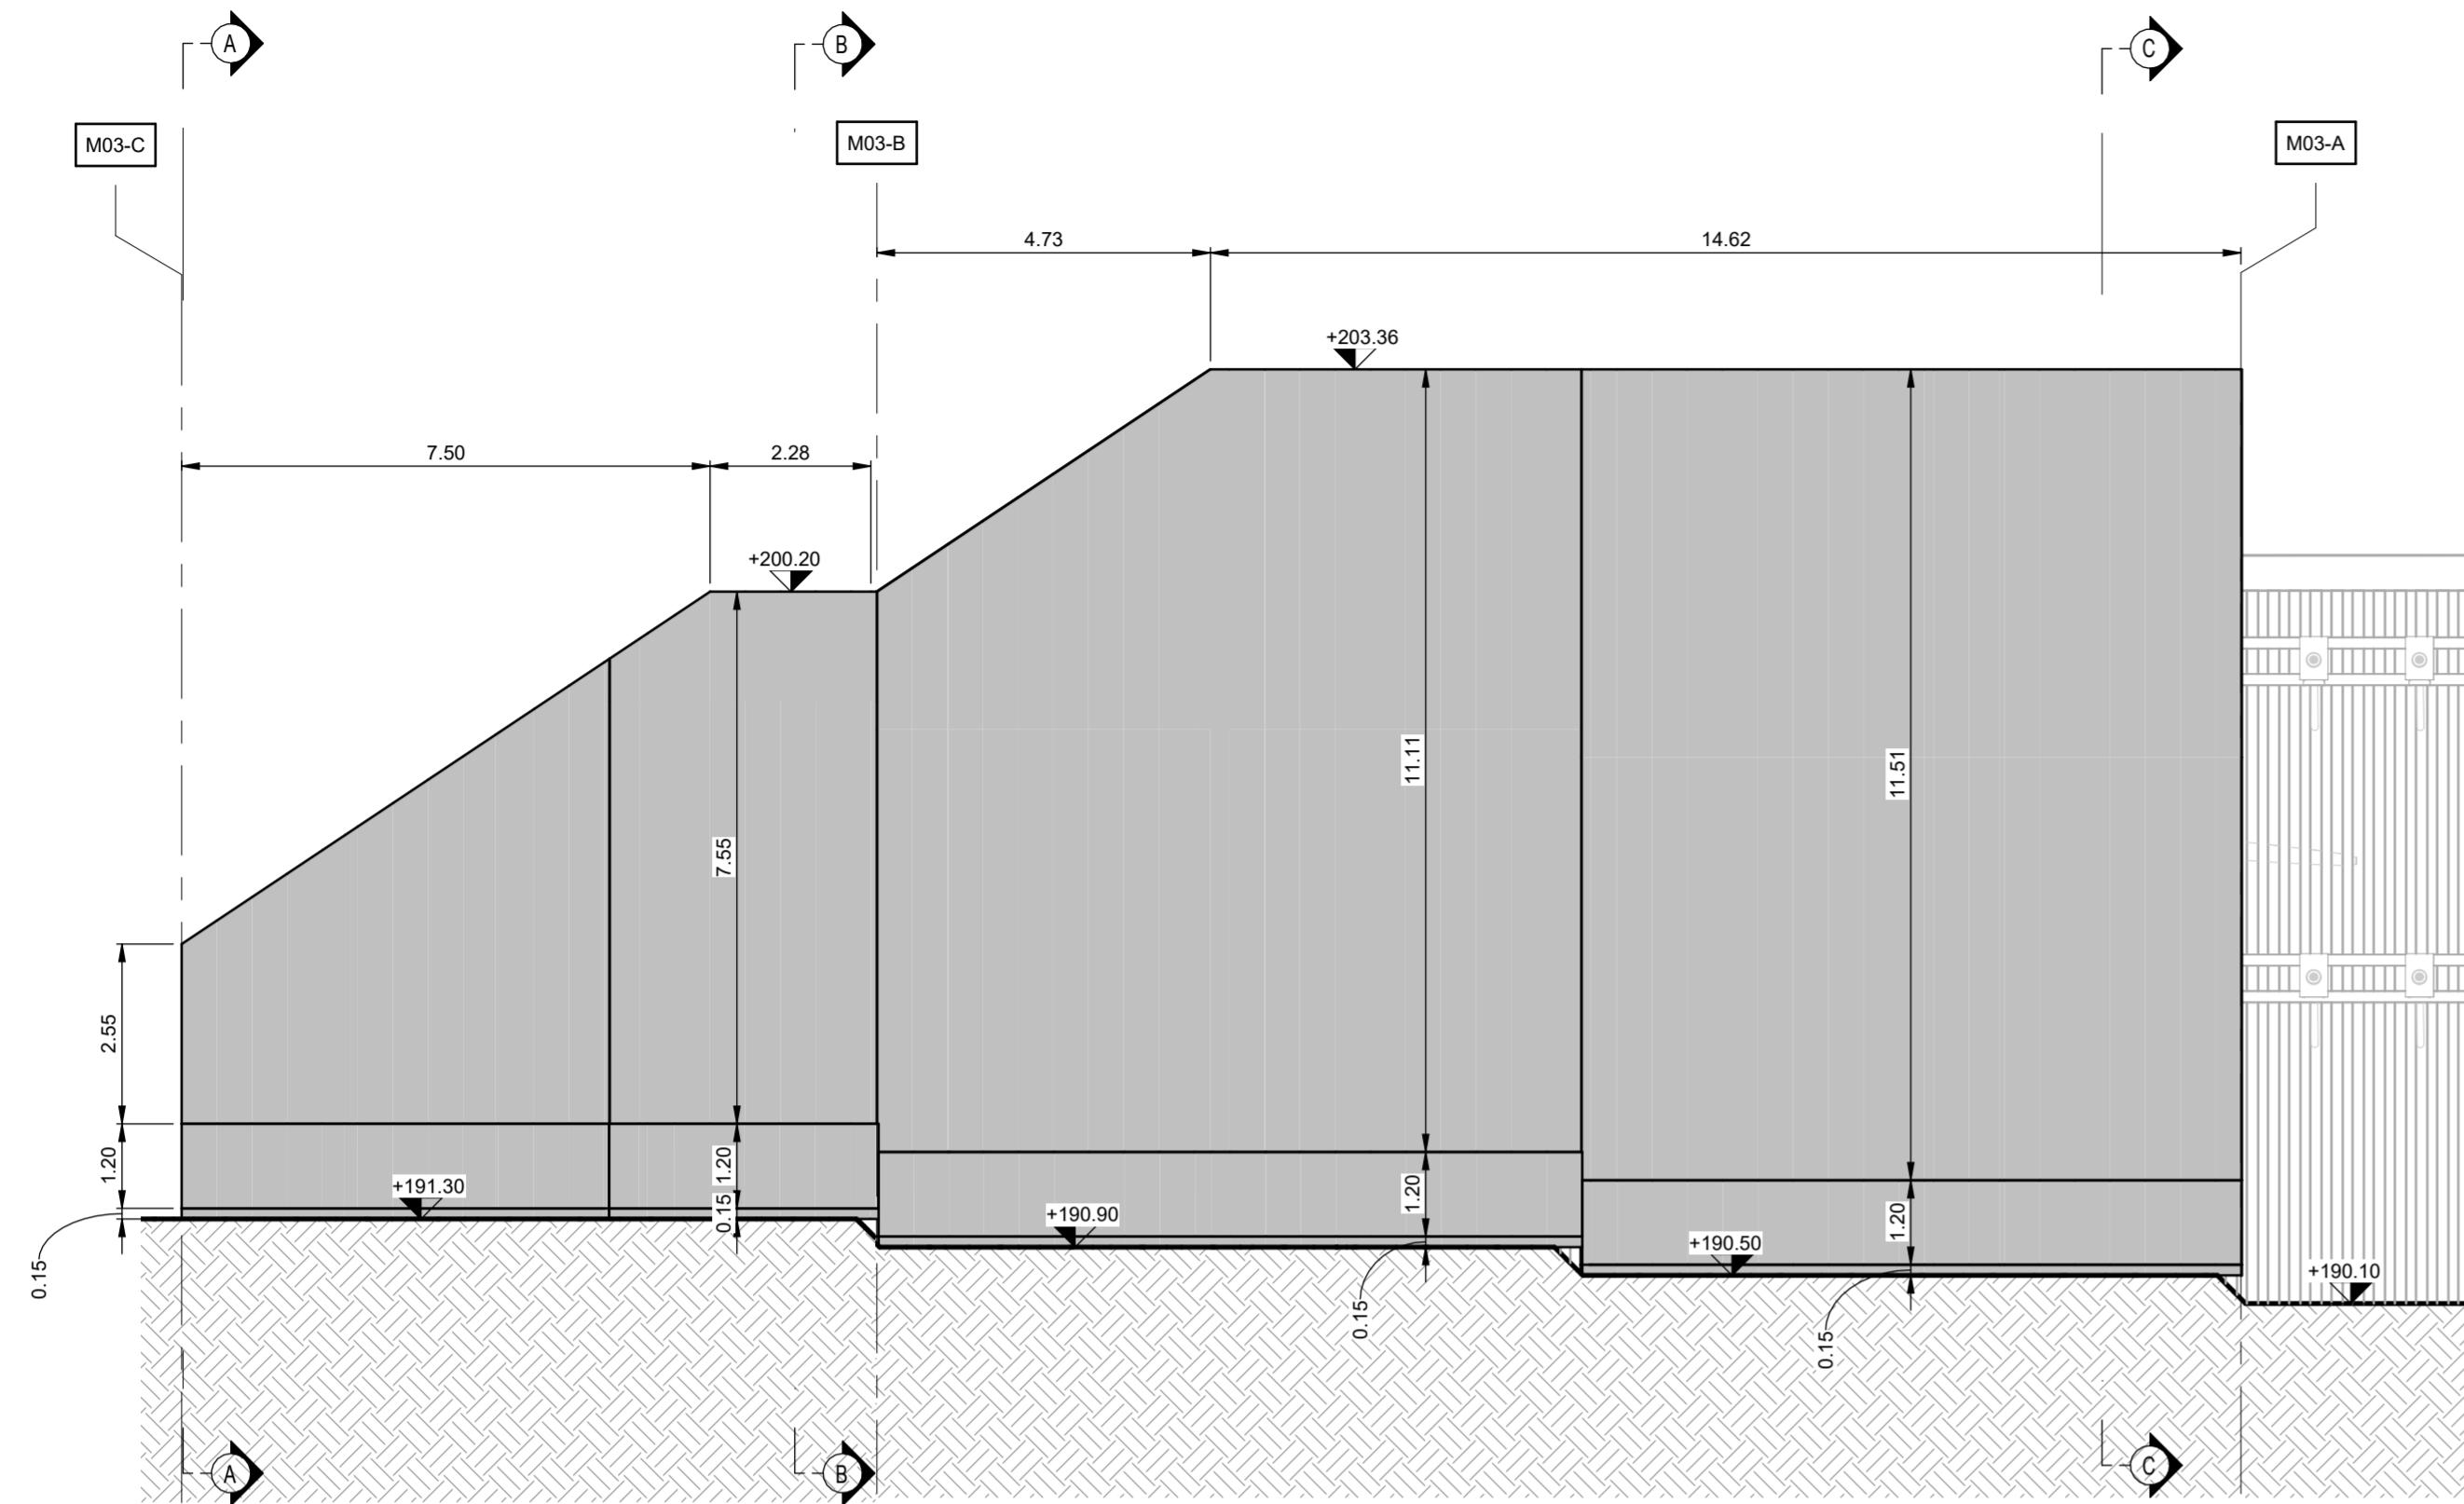


Planimetria Muro 3 Imbocco Nord  
SCALA:1:1000

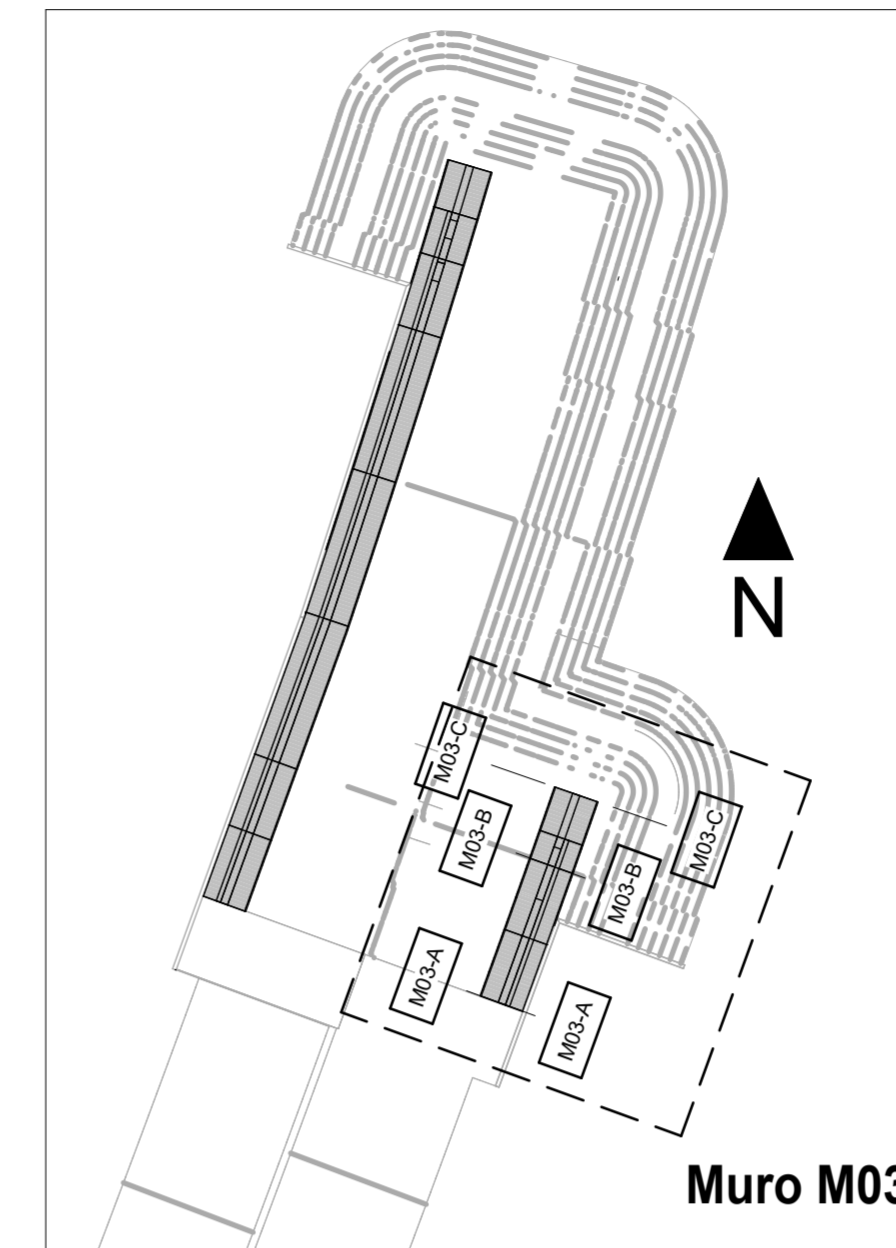



Muro 3 - Sezione Tipo A  
SCALA:1:100

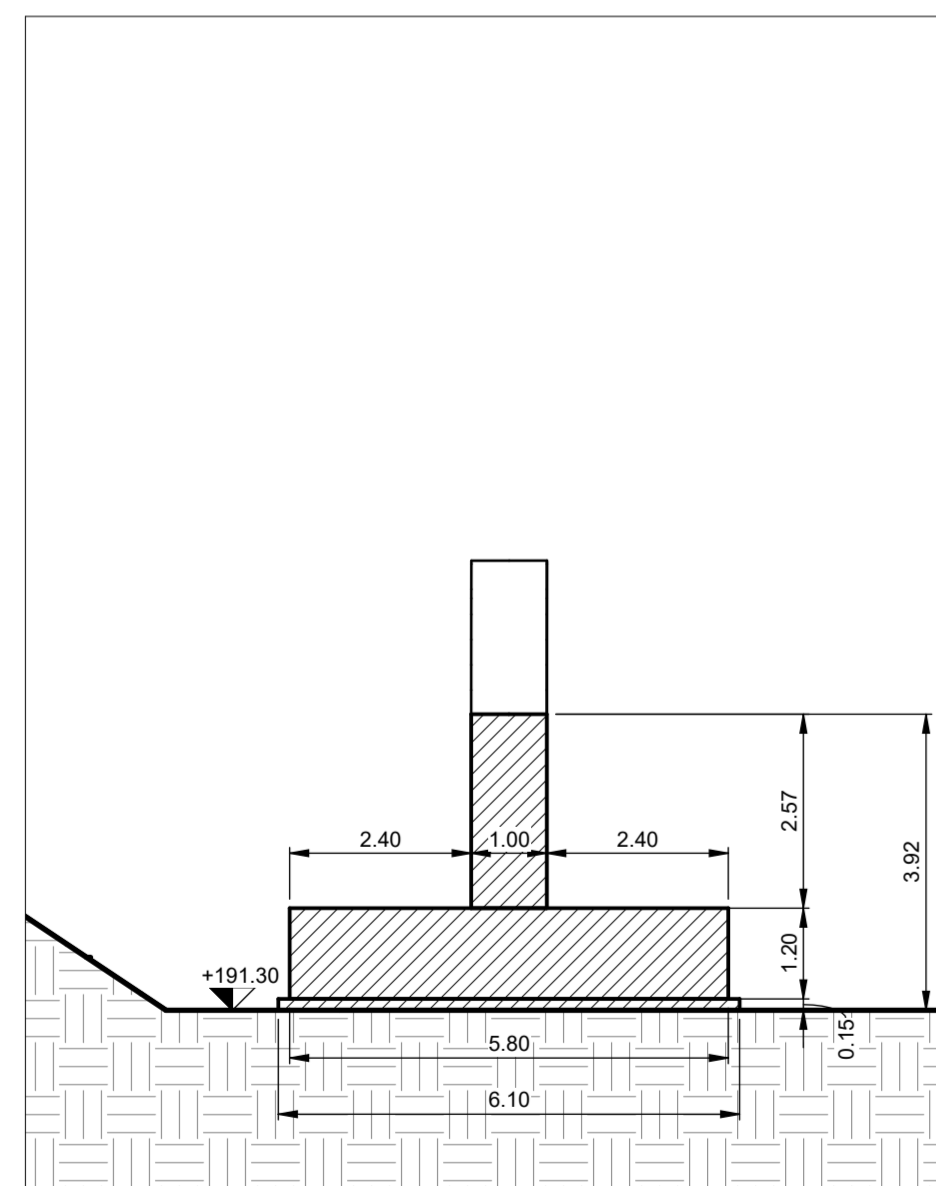

Muro 3 - Sezione Tipo B  
SCALA:1:100

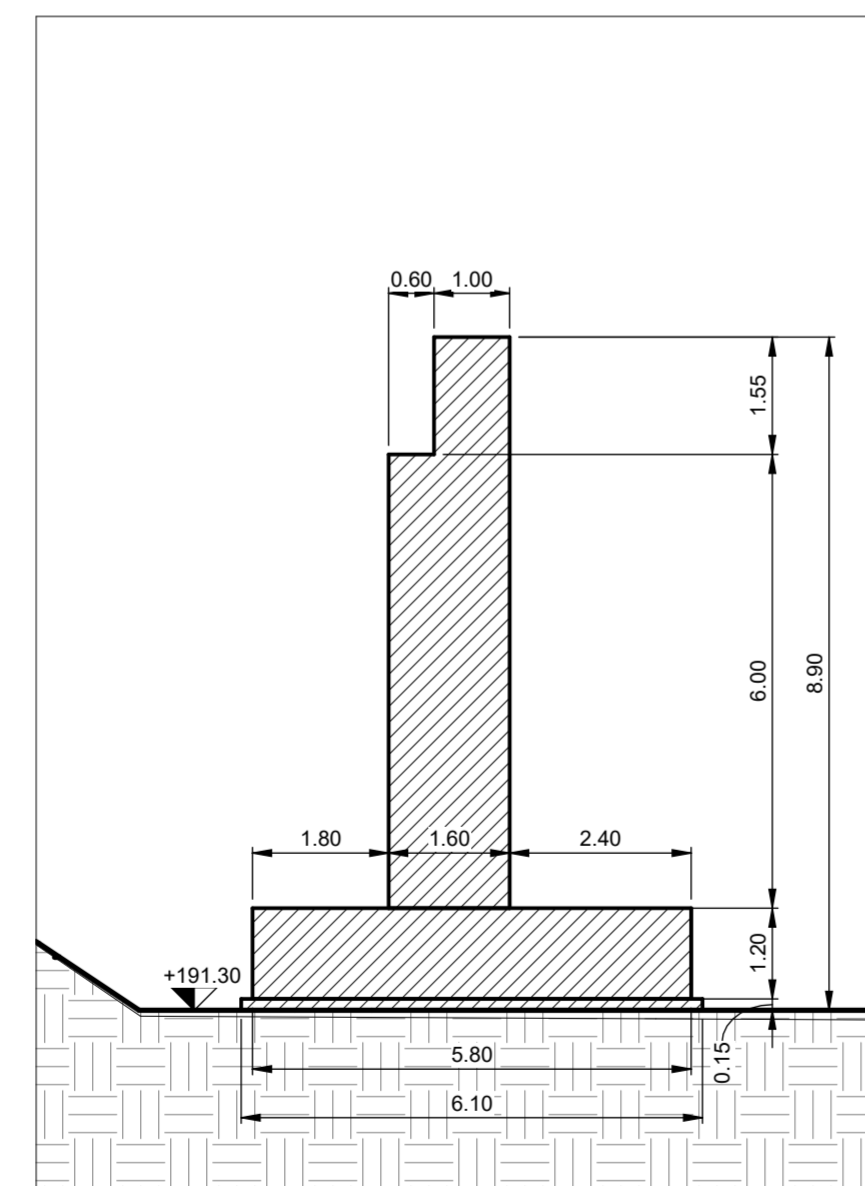

Muro 3 - Sezione Tipo C  
SCALA:1:100

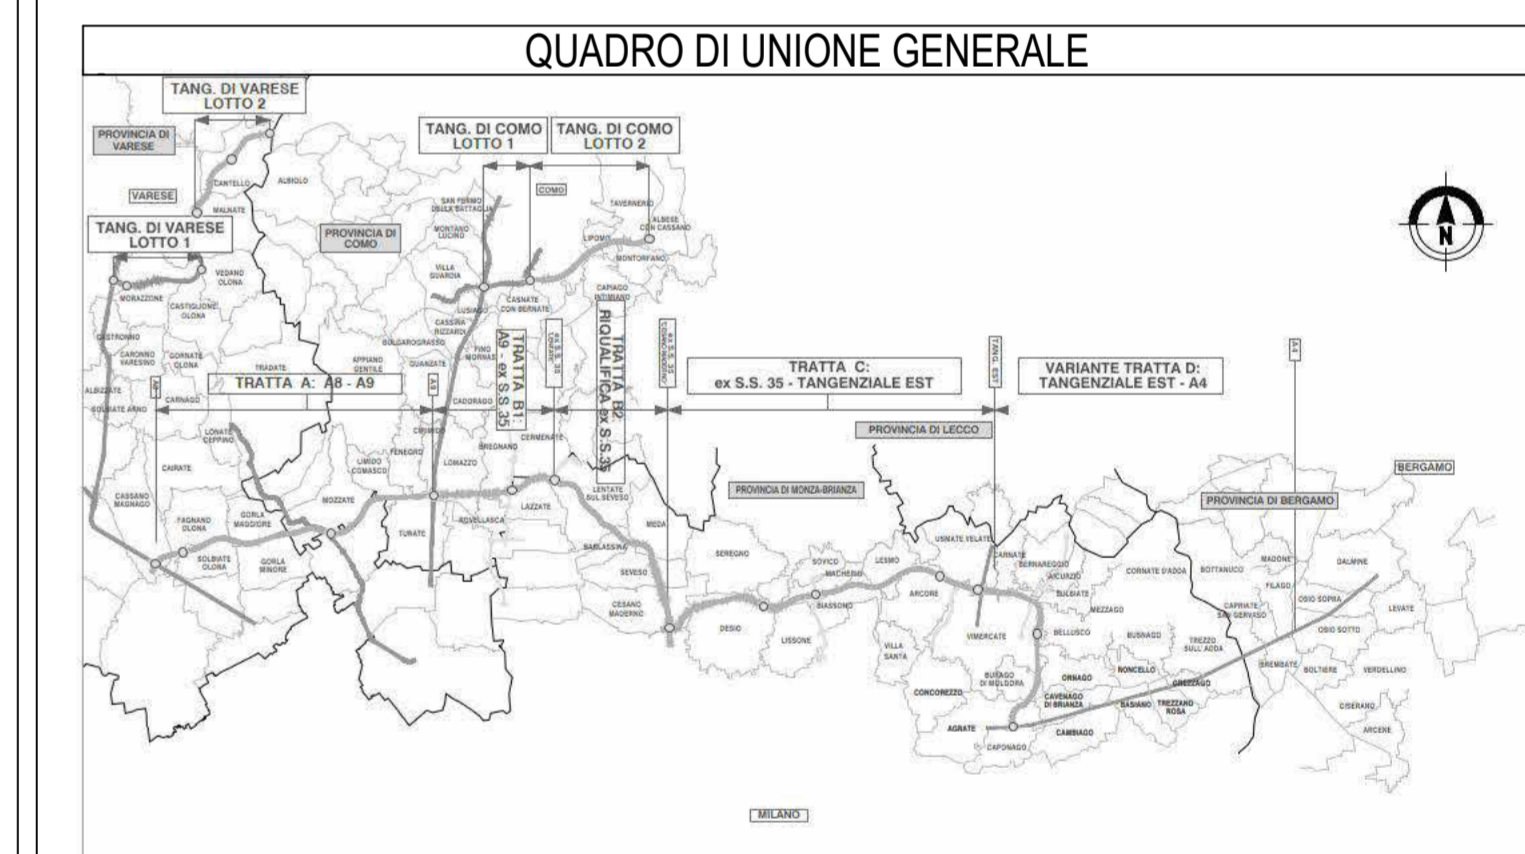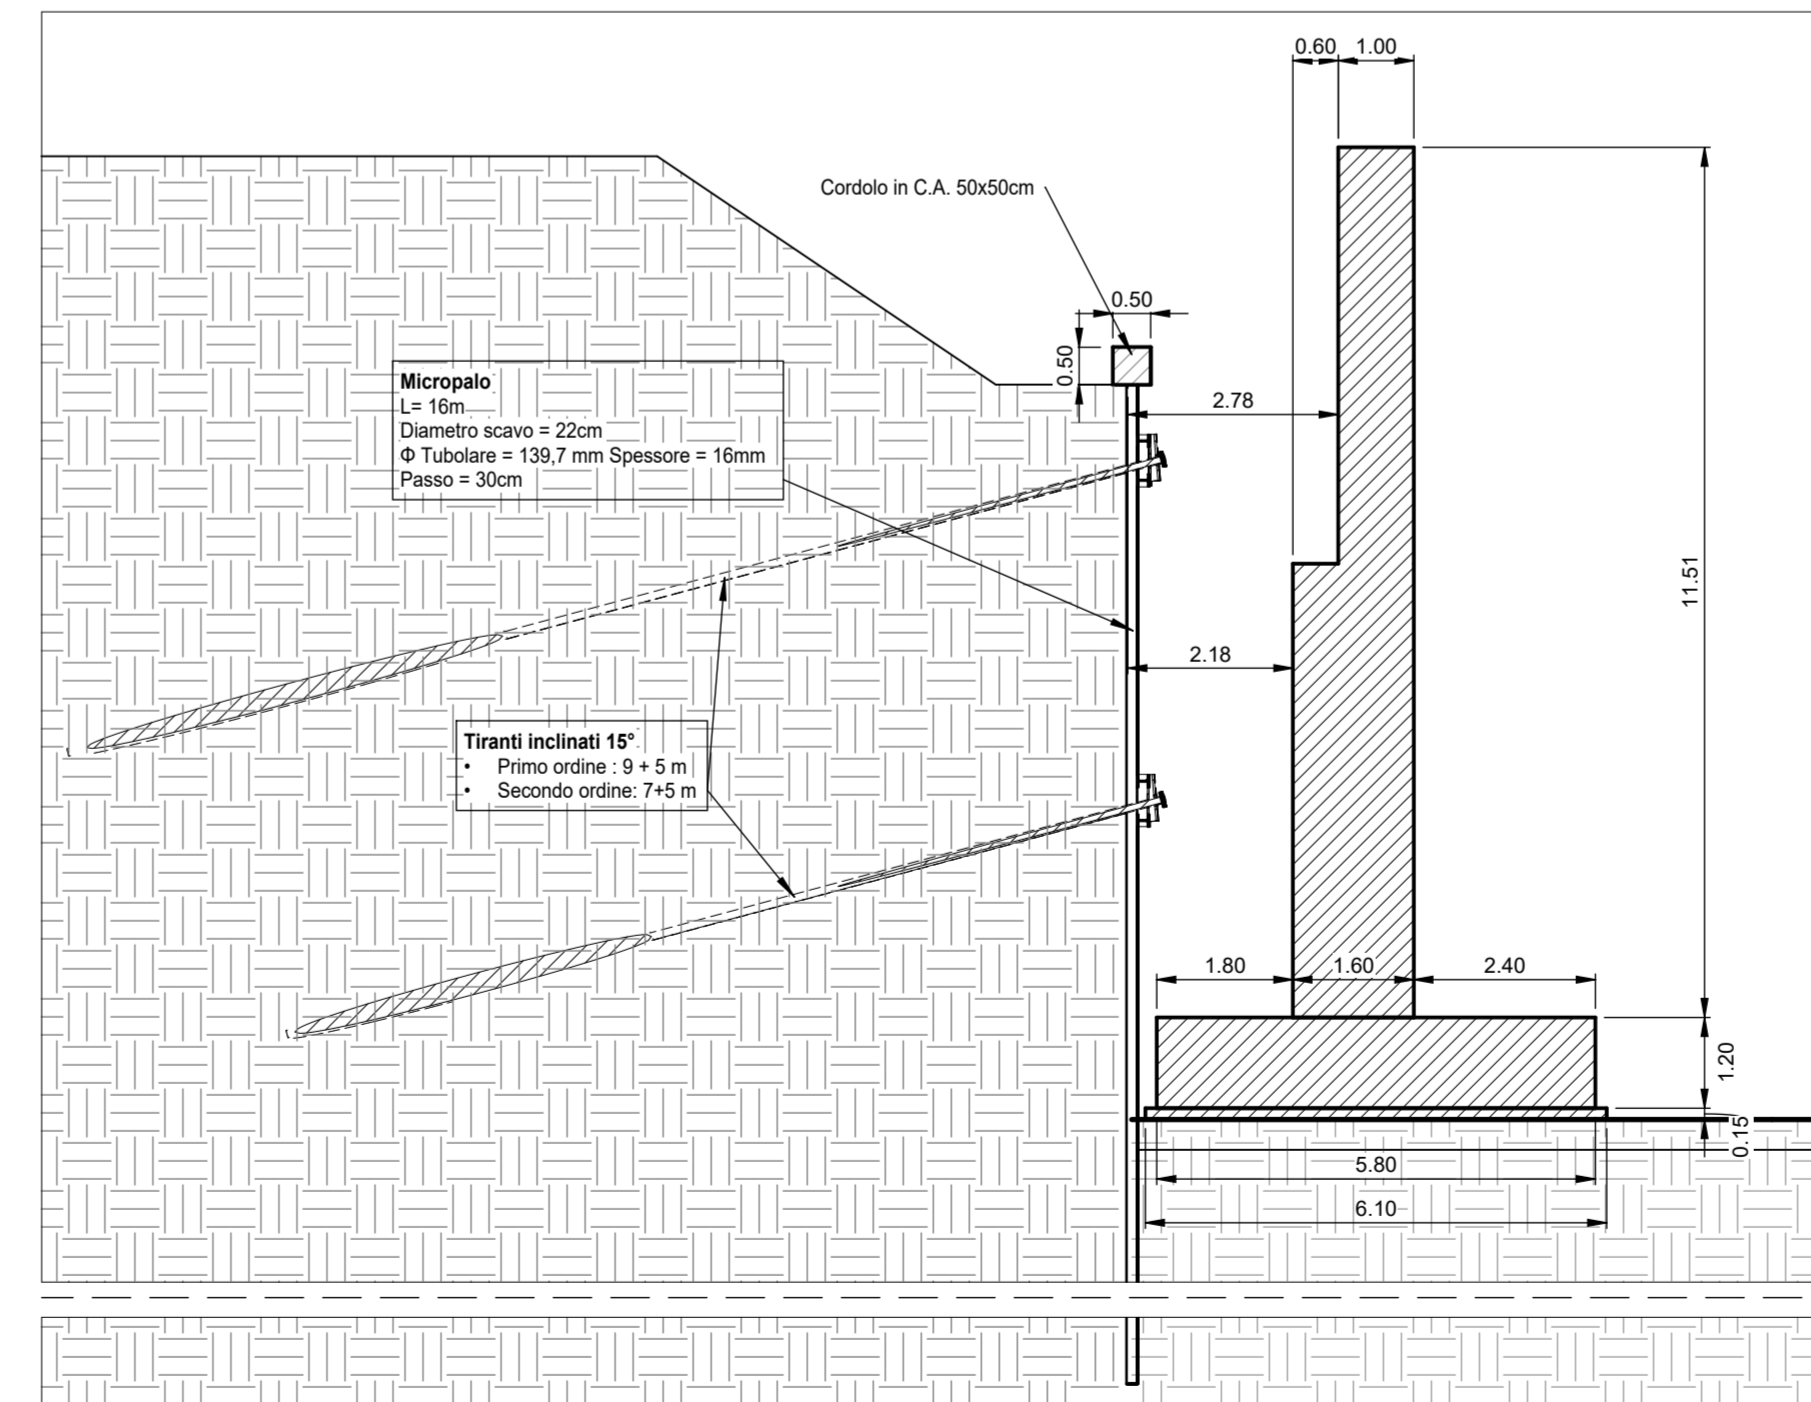

**CONCESSIONARI AUTOSTRADALI LOMBARDE** Autostrada Pedemontana Lombarda

**COLLEGAMENTO AUTOSTRADALE**  
**DALMINE-COMO-VARESE-VALICO DEL GAGGIOLO E OPERE AD ESSO CONNESSE**  
CODICE C.U.P. F118080027007

**PROGETTO DEFINITIVO**  
**VARIANTE TRATTA D**  
Opere d'arte maggiori - gallerie artificiali.  
Galleria artificiale SP2  
MU03: Profilo e Sezioni

IDENTIFICAZIONE ELABORATO				PROGETTAZIONE			
FASE PROGETTUALE	AMBITO	TRATTA	CATEGORIA	DATA	REVISIONE	ELABORAZIONE PROGETTUALE	
D	SR	DD	03	30/06/2023	Emissione	Autostrada Pedemontana Lombarda	
OPERA	PARTI DI OPERA	TIPO ELABORATO	PROIEZIONE	DATA	REVISIONE	ELABORAZIONE PROGETTUALE	
MU03	080	TV	001	30/06/2023	A	Direzione Ingegneria BIM Center PRESTIGIONE Arch. Fabio Massimo Saldini RESPONSABILE/INTEGRATORE PRESTIGIONE SPECIALISTICO Ing. Lucia Samorani	
REVISIONE ESTERNA				SCALA		RESPONSABILE/INTEGRATORE PRESTIGIONE SPECIALISTICO Ing. Norese Ing. Gardella Ing. Gardella Contributo specialistico Ing. Norese	
				CONCEDENTE		VERIFICA E VALIDAZIONE Direzione Ingegneria e BIM Center Arch. Fabio Massimo Saldini Direzione Tecnica Ing. Paolo Bonardi Responsabile Funzione Tecnica Project Financing e ACT Ing. Andrea Minguzzi	
						RTI: Concorso Check S.r.l. (Mantova), Rina Check S.r.l. (Mantova), Bureau Veritas Italia S.p.A. (Mantova)	

Il presente documento non potrà essere copiato, riprodotto o altrimenti pubblicato in tutto o in parte senza il consenso scritto di Autostrada Pedemontana Lombarda S.p.A. Ogni utilizzo non autorizzato sarà perseguito a norma di legge. This document may not be copied, reproduced or published either in part or entirely without the written permission of Autostrada Pedemontana Lombarda S.p.A. Unauthorized use will be persecuted by law.