





Sviluppata MU04 4A-4F  
SCALA 1:100

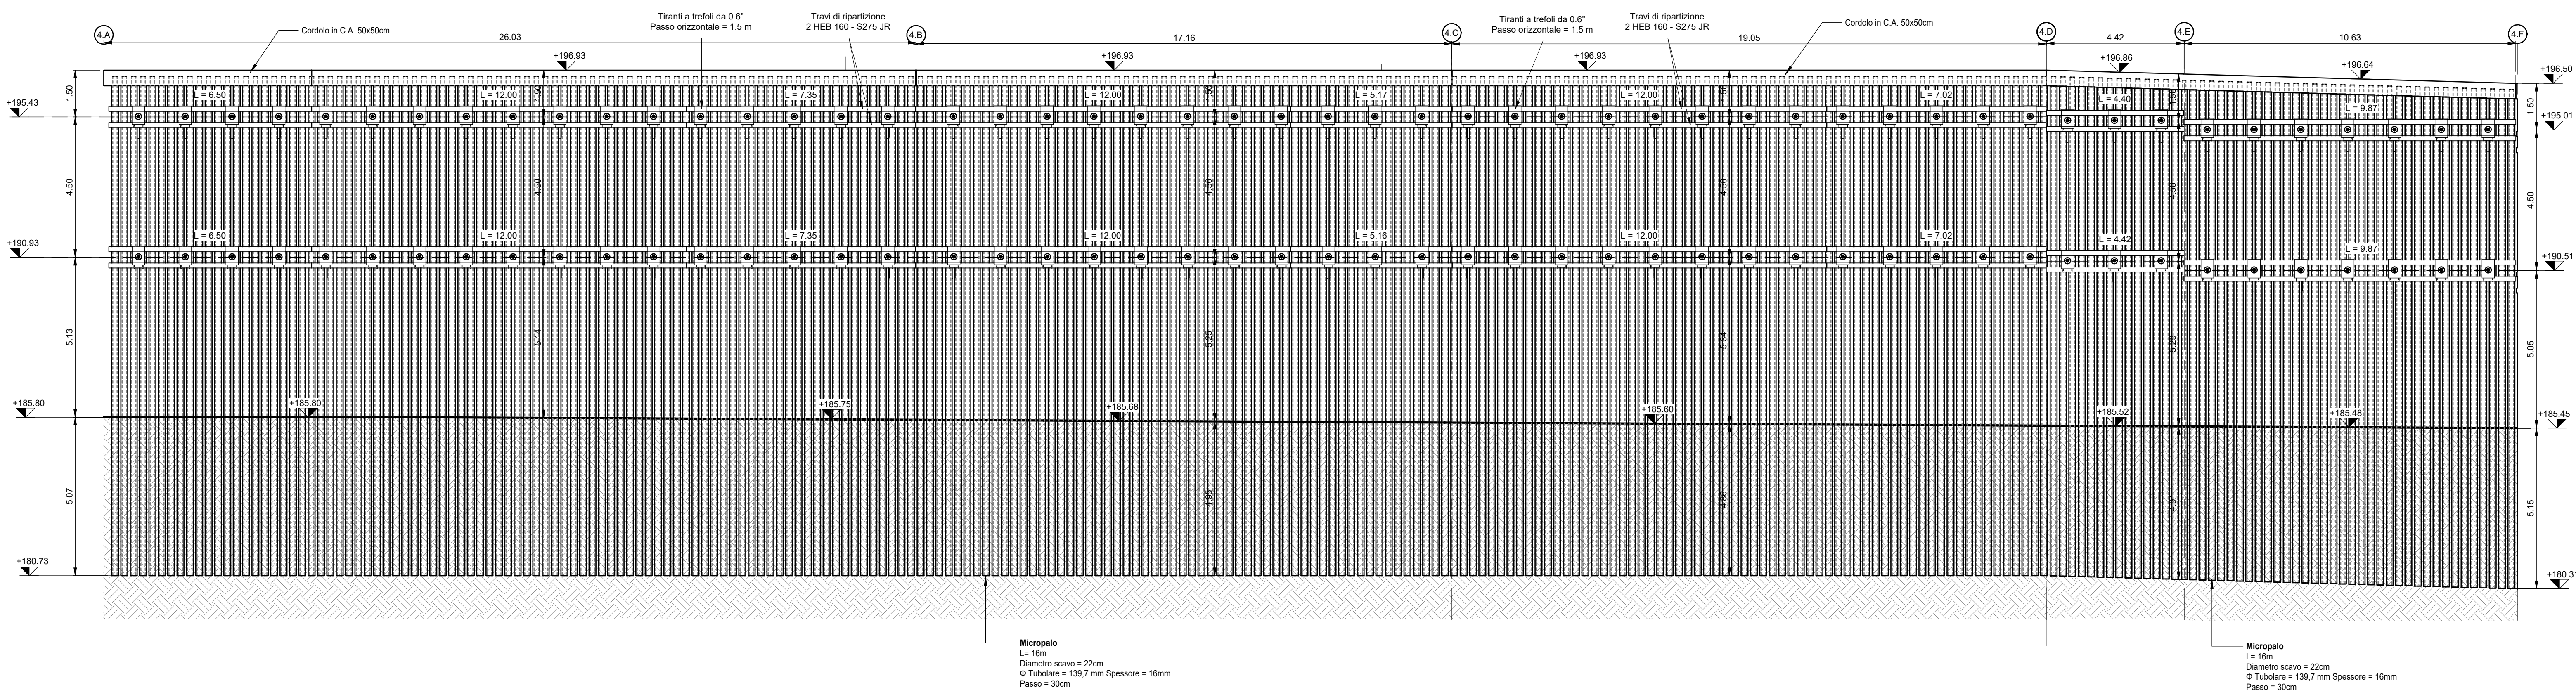

Imbocco SUD \_ Muro 04  
SCALA 1:1000

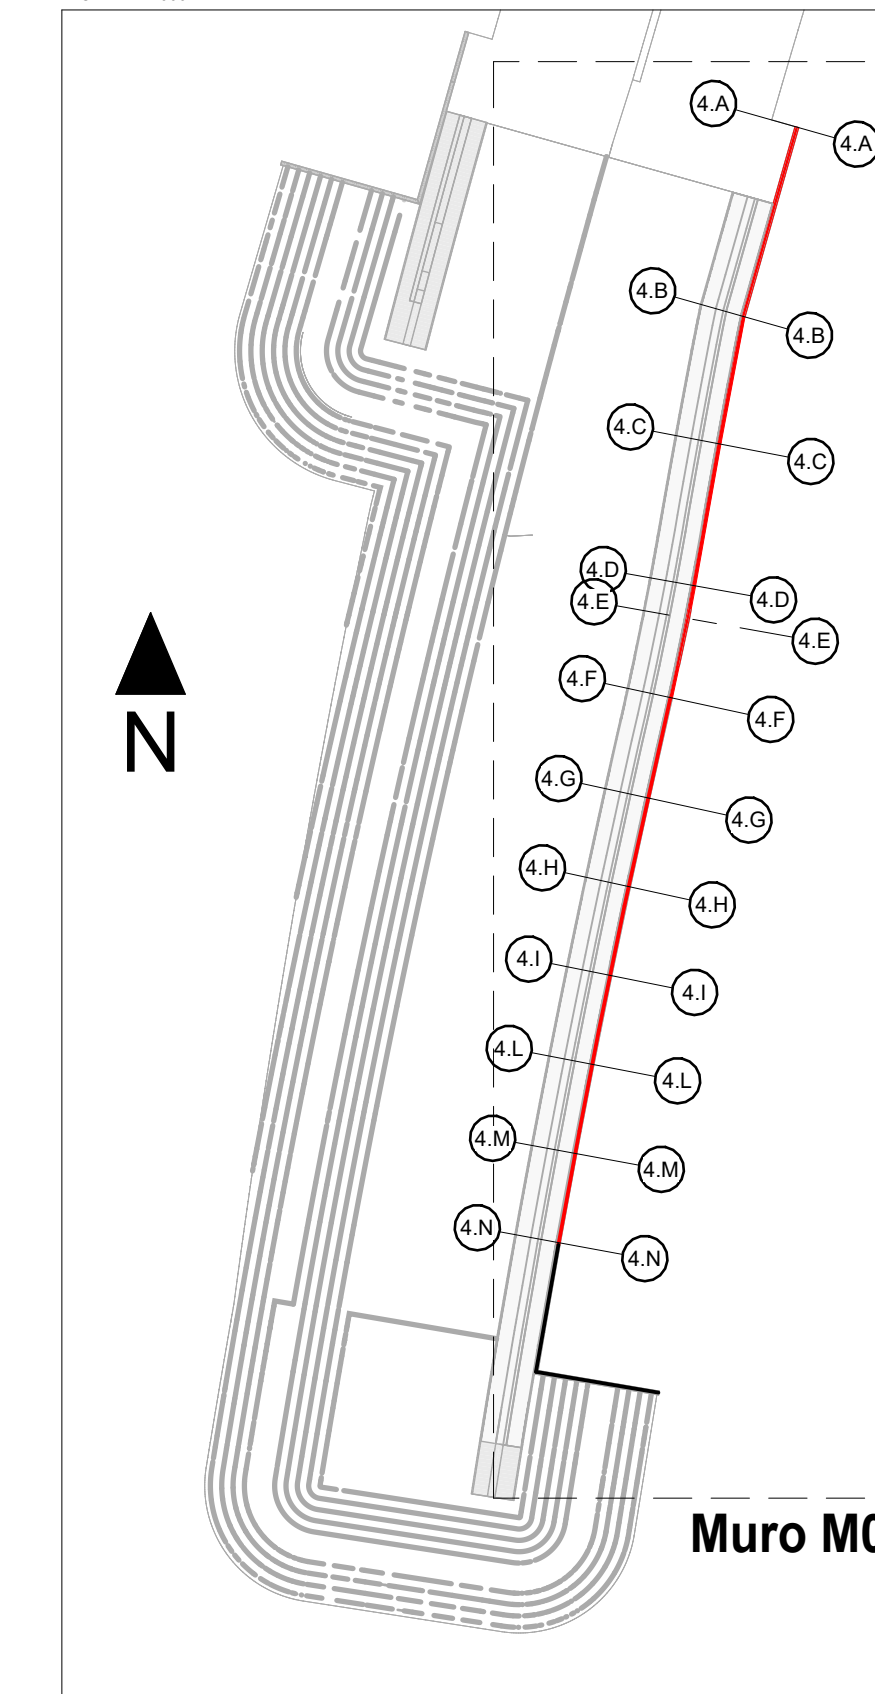

Sviluppata MU04 4F-4N  
SCALA 1:100

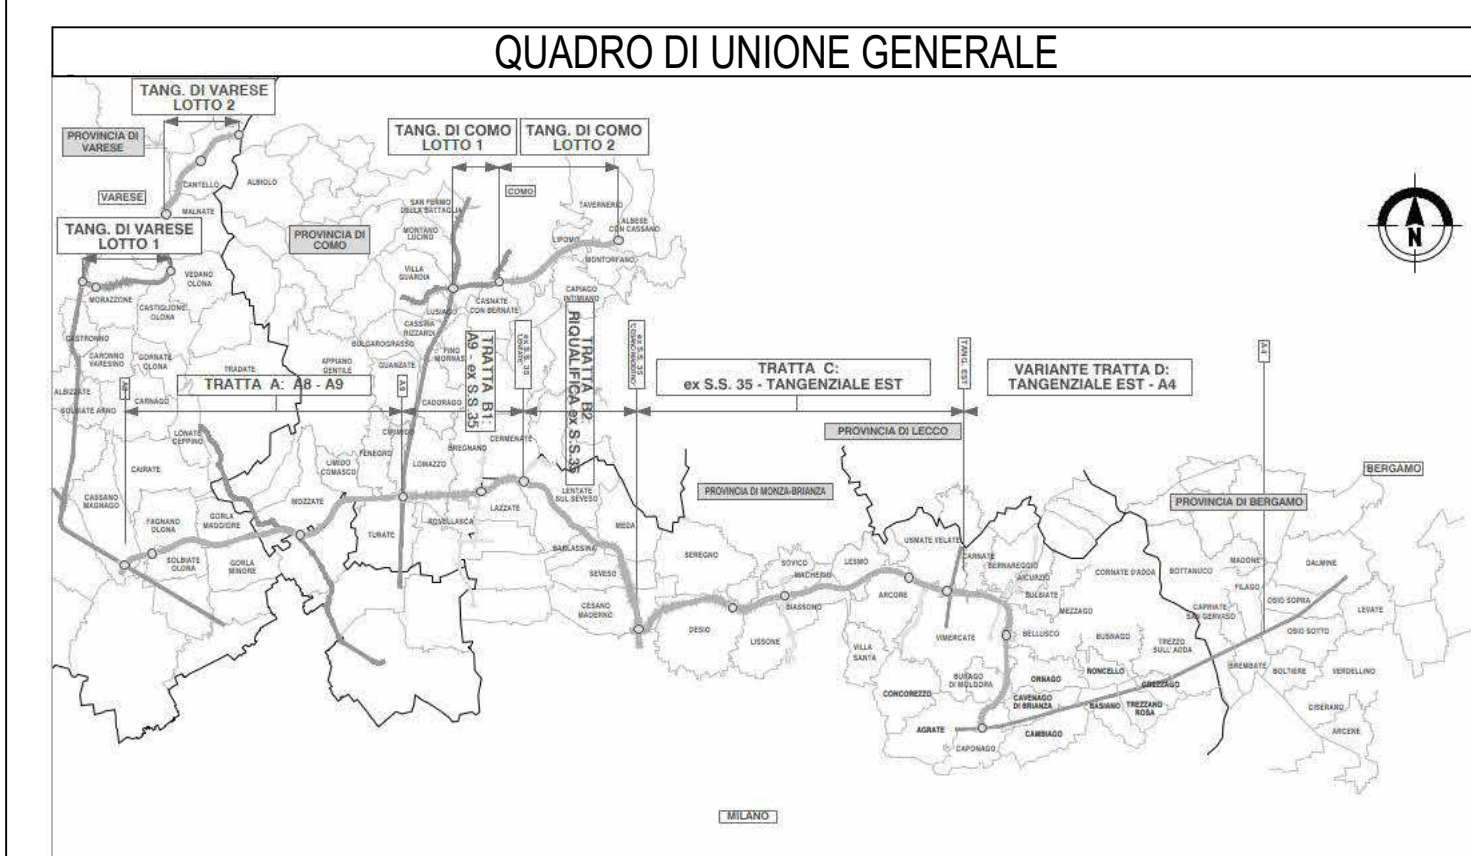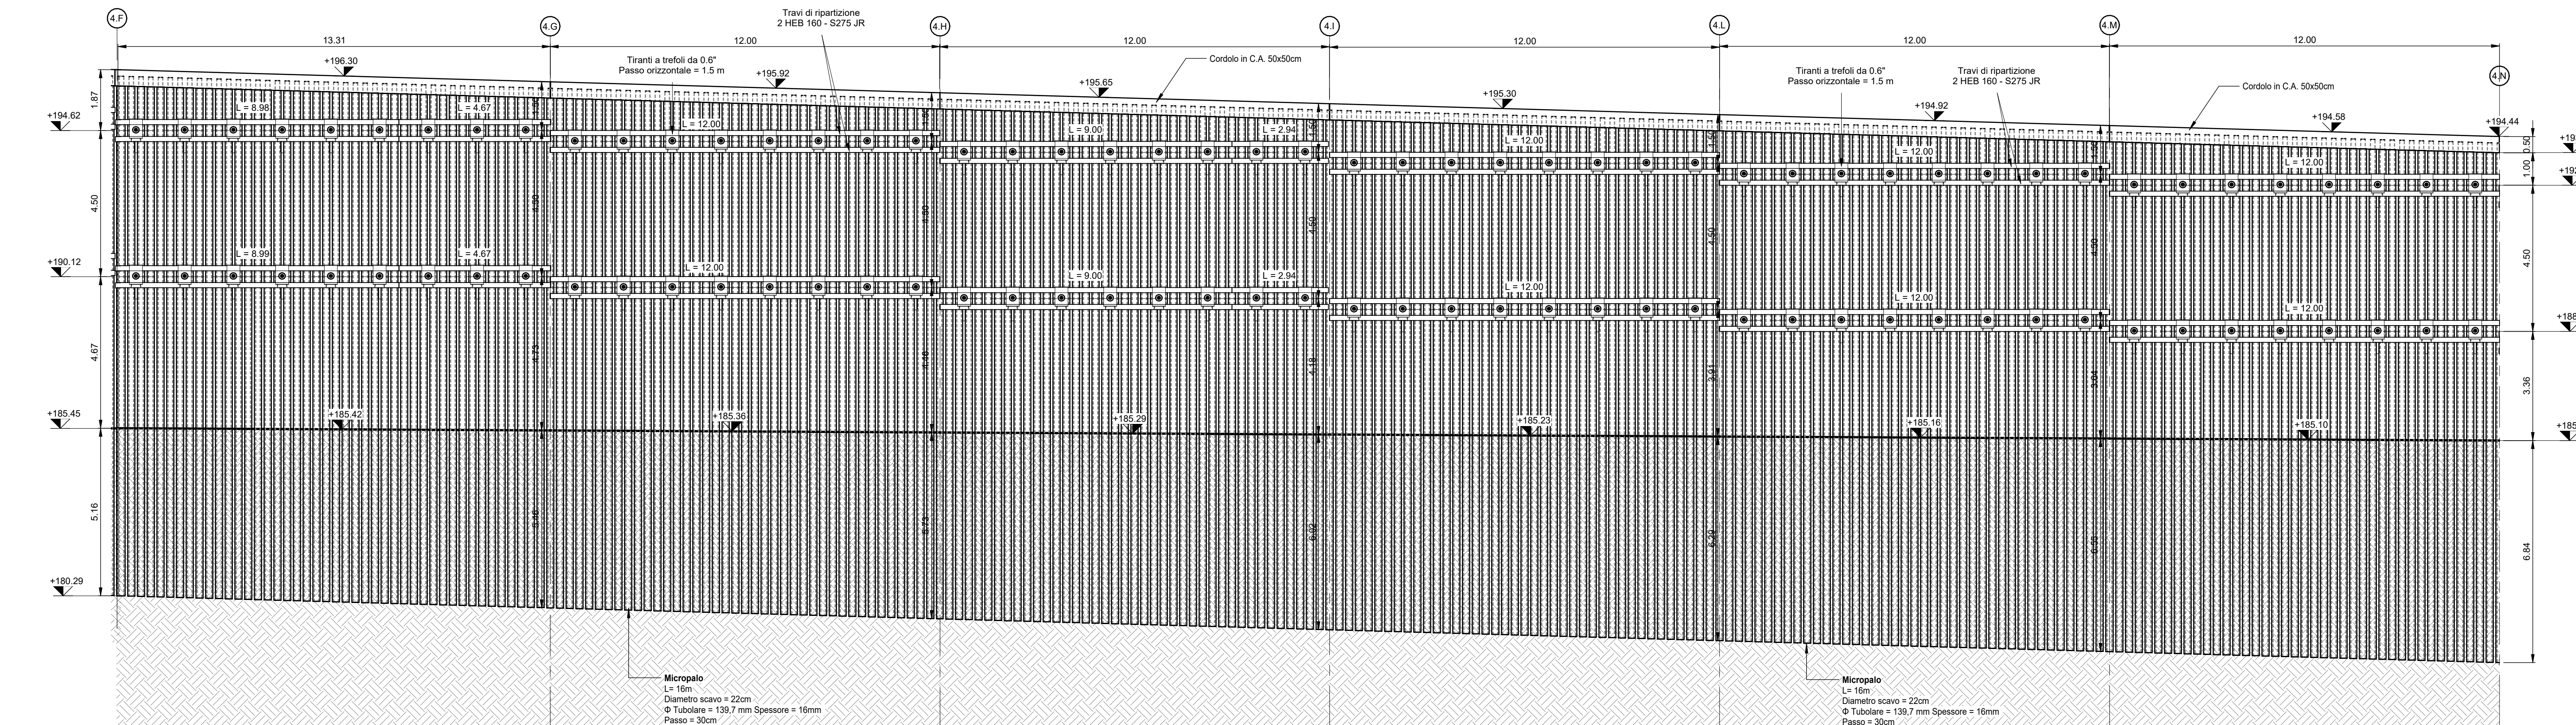

**COLLEGAMENTO AUTOSTRADALE**  
DALMINE-COMO-VARESE-VALICO DEL GAGGIOLO E OPERE AD ESSO CONNESSE

**PROGETTO DEFINITIVO**  
VARIANTE TRATTA D  
Opere d'arte maggiori - gallerie artificiali.  
Galleria artificiale SP2  
Opere provvisoria MU04: Profilo e Sezioni - Tavola 1/2

FASE PROGETTUALE		PROGETTAZIONE		ELABORAZIONE PROGETTUALE	
AMBITO	TRATTA	DATA	REVISIONE	PROGETTISTA	RESPONSABILI EMISSIONE
D SR	DD A03 MU04	30/06/2023	Emissione	A	Direzione Ingegneria Elm Center Arch. Fabio Massimo Saladini
OPERA	PARTI DI OPERA	SCALA			RESPONSABILI PRESTAZIONE Ing. Gerardo Ing. Norese
CONCEDENTE	TITOLO OPERA	CONCEDIATARIO			VERIFICA E VALIDAZIONE
CONCEDIATARIO	CONCEDIATARIO	CONCEDIATARIO			Ing. Gerardo Ing. Norese

Il presente documento non può essere copiato, riprodotto o altrimenti pubblicato in tutto o in parte senza il consenso scritto di Autostrada Pedemontana Lombarda S.p.A. Ogni utilizzo non autorizzato sarà perseguito a norma di legge. This document may not be copied, reproduced or published either in part or entirely without the written permission of Autostrada Pedemontana Lombarda S.p.A. Unauthorized use will be prosecuted by law.