




Sviluppata MU04 4N-4P
SCALA: 1:100

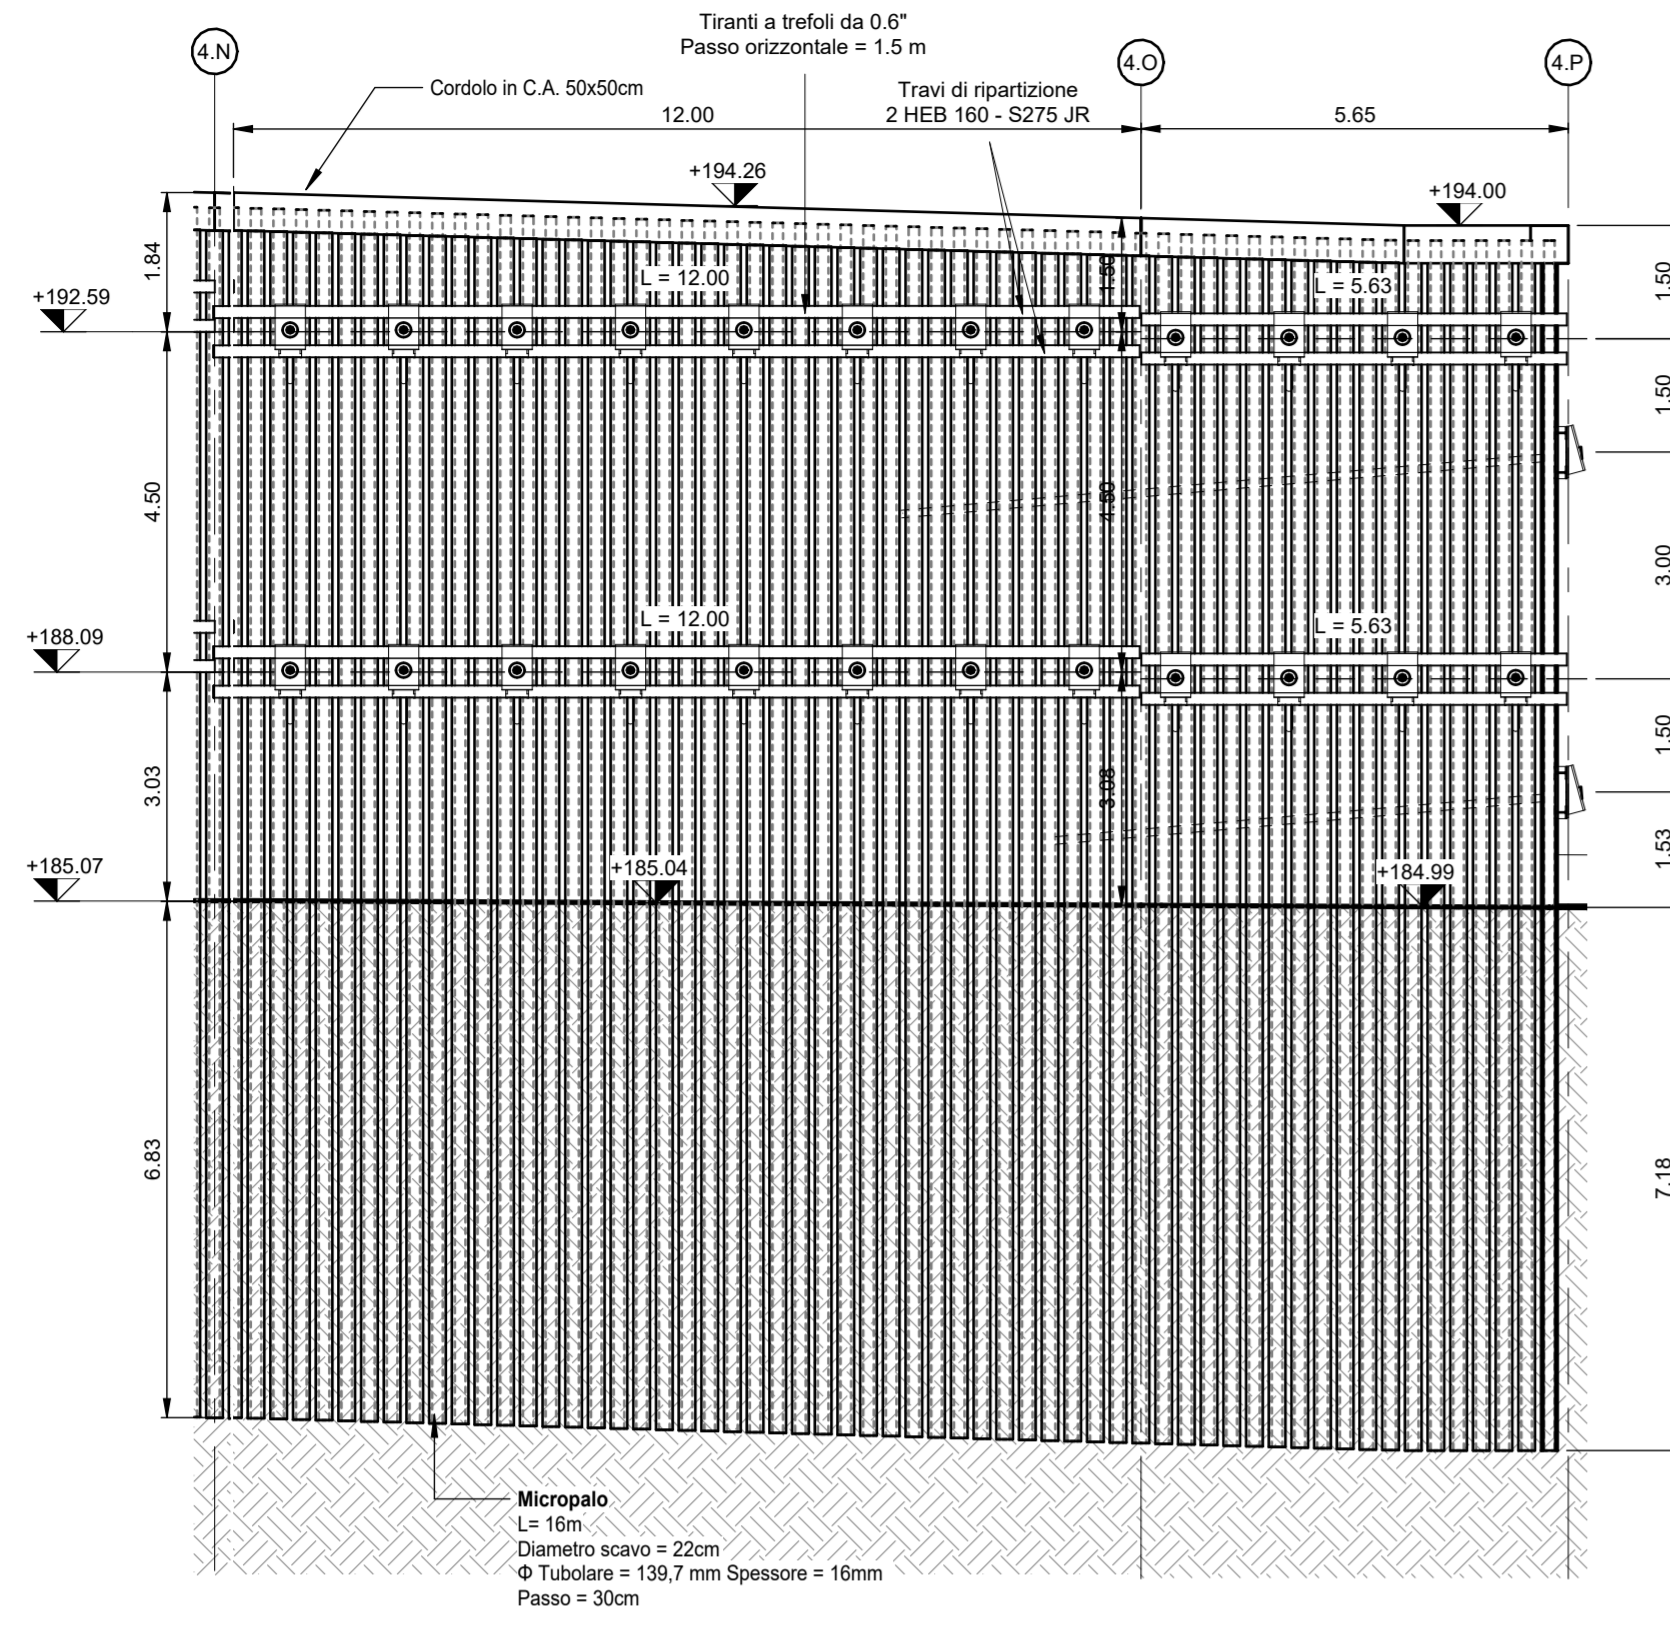


Sviluppata MU04 4Q-4R
SCALA: 1:100

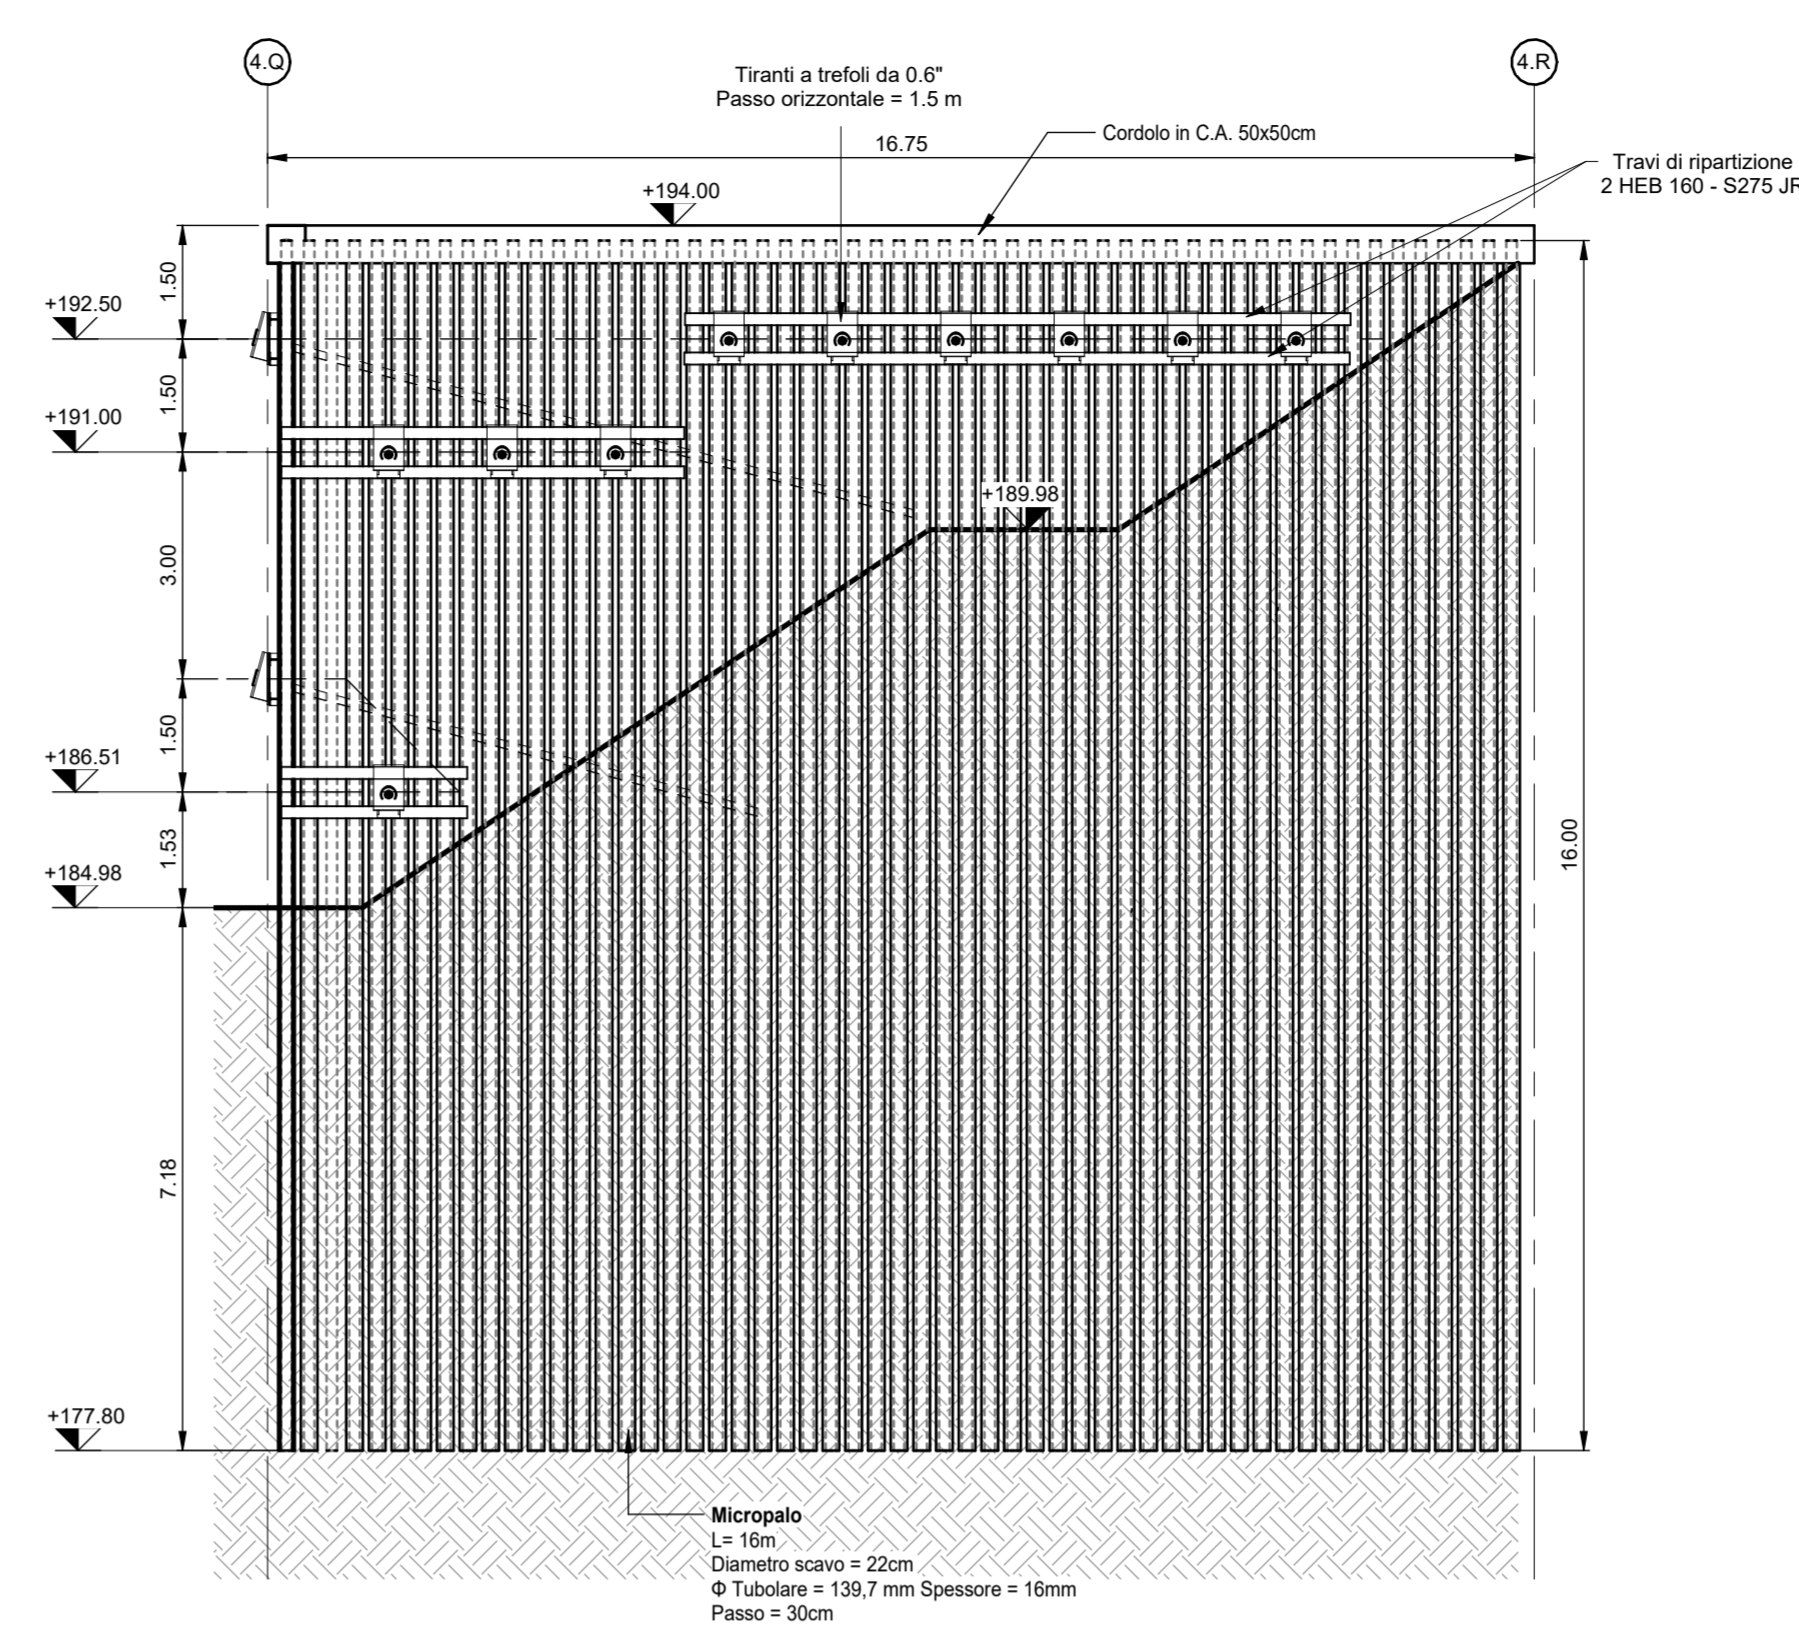


Imbocco SUD Muro 04
SCALA: 1:1000

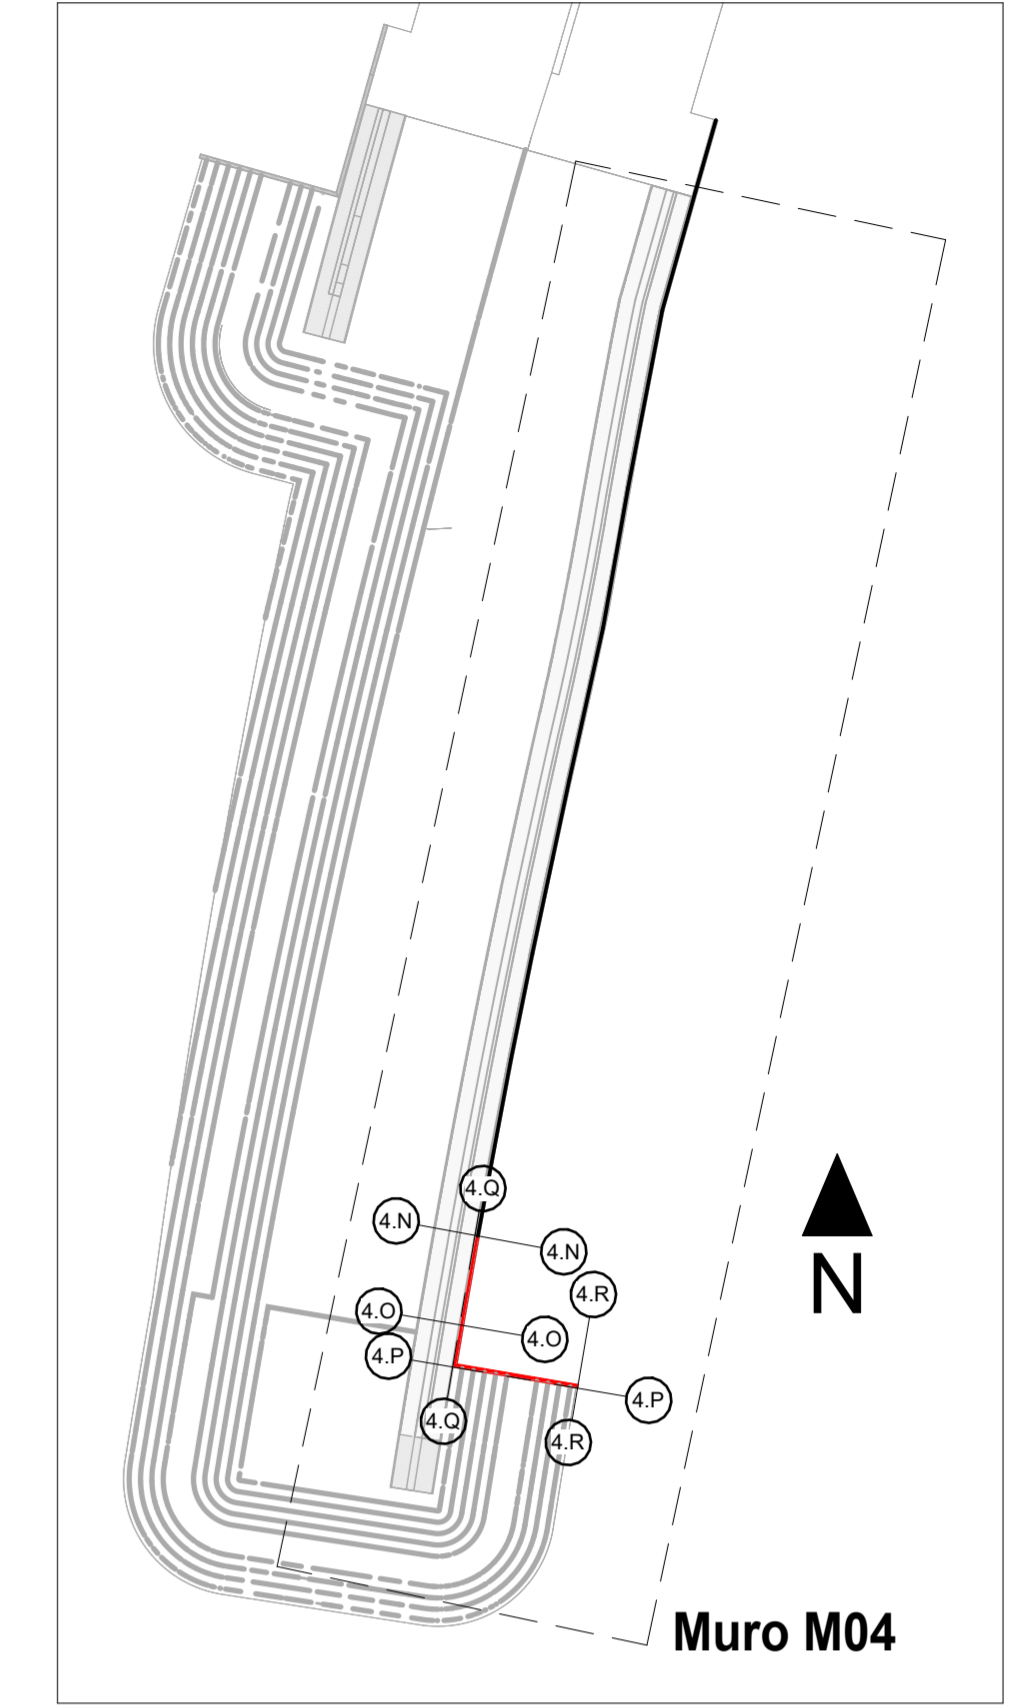


Dettaglio Tiranti MU04 4N-4P
SCALA: 1:100

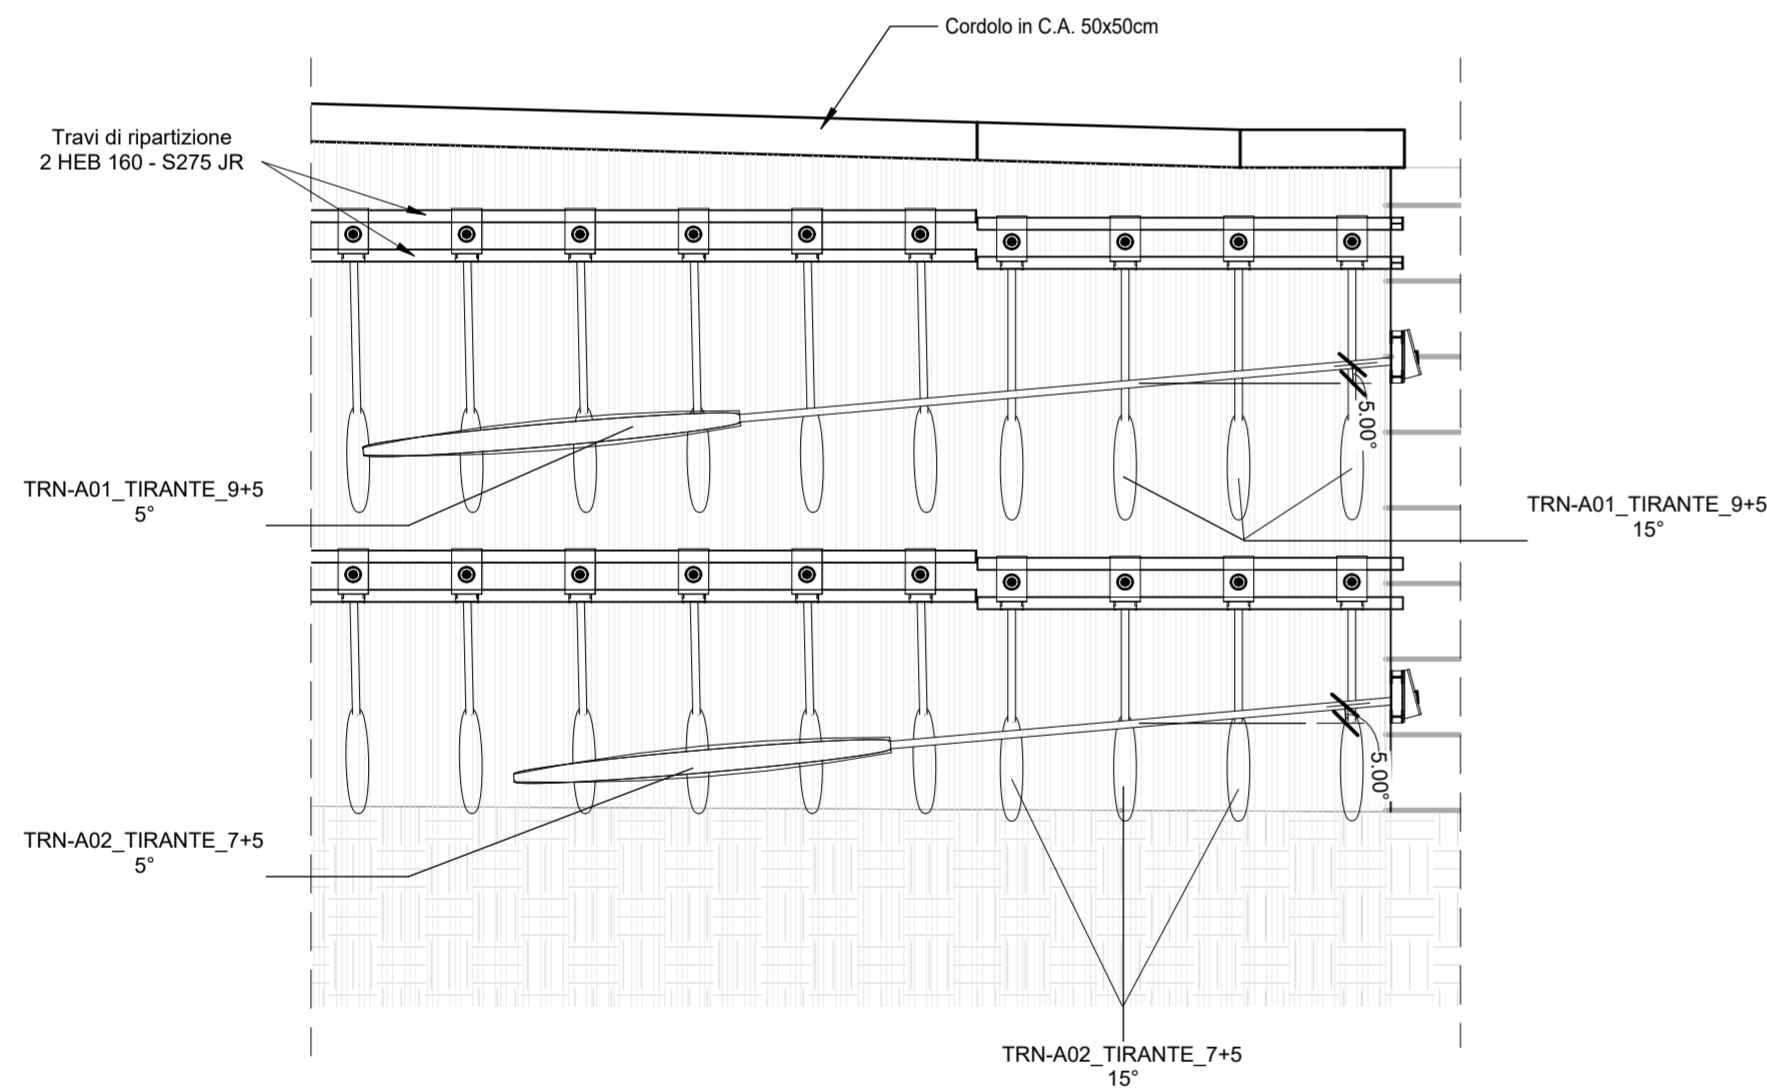


Dettaglio Tiranti MU04 4Q-4R
SCALA: 1:100

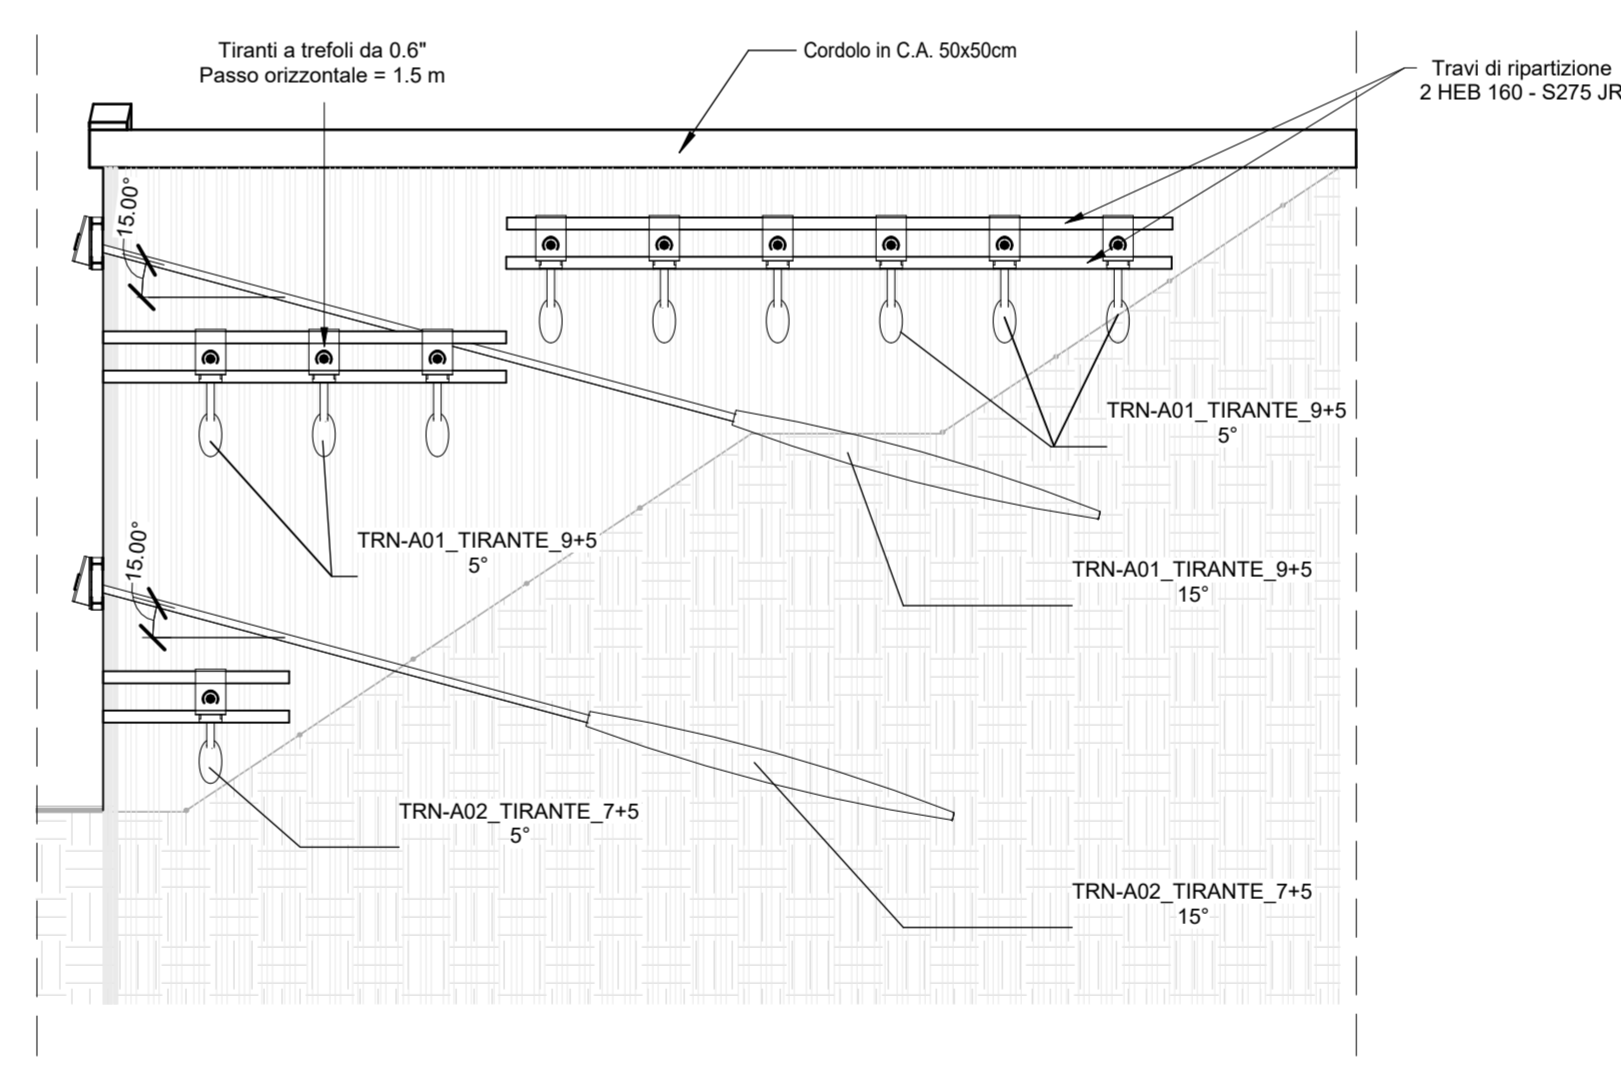



Dettaglio cordolo di testa
SCALA: 1:20

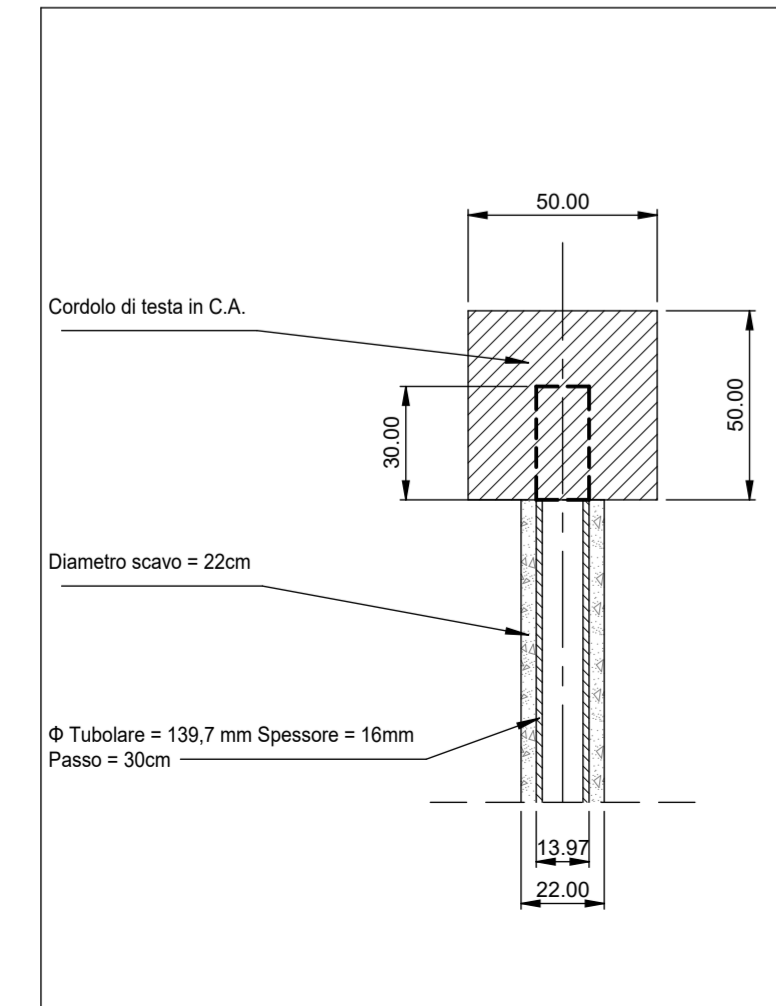

Dettaglio interasse micropali
SCALA: 1:20

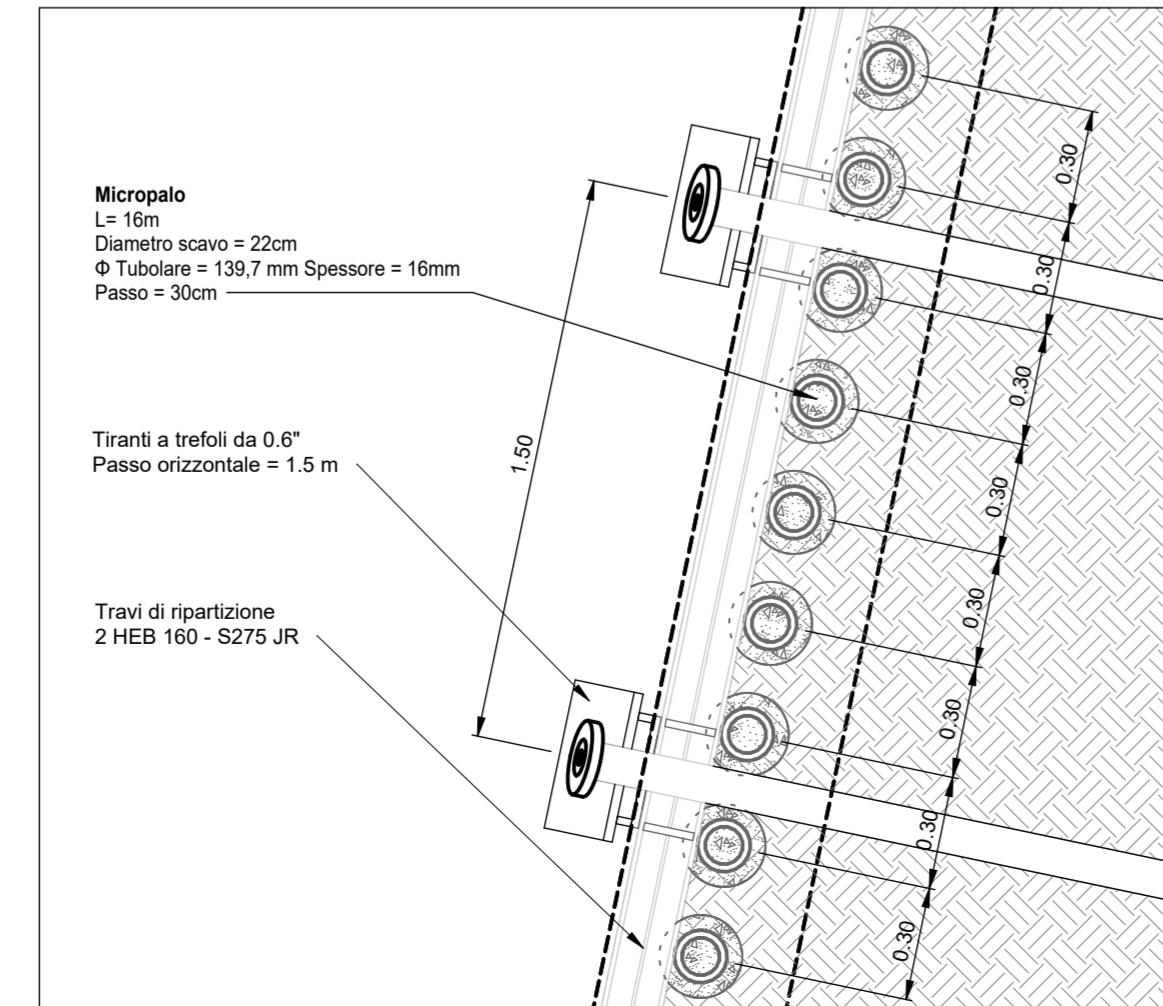

Dettaglio Tirante
SCALA: 1:20

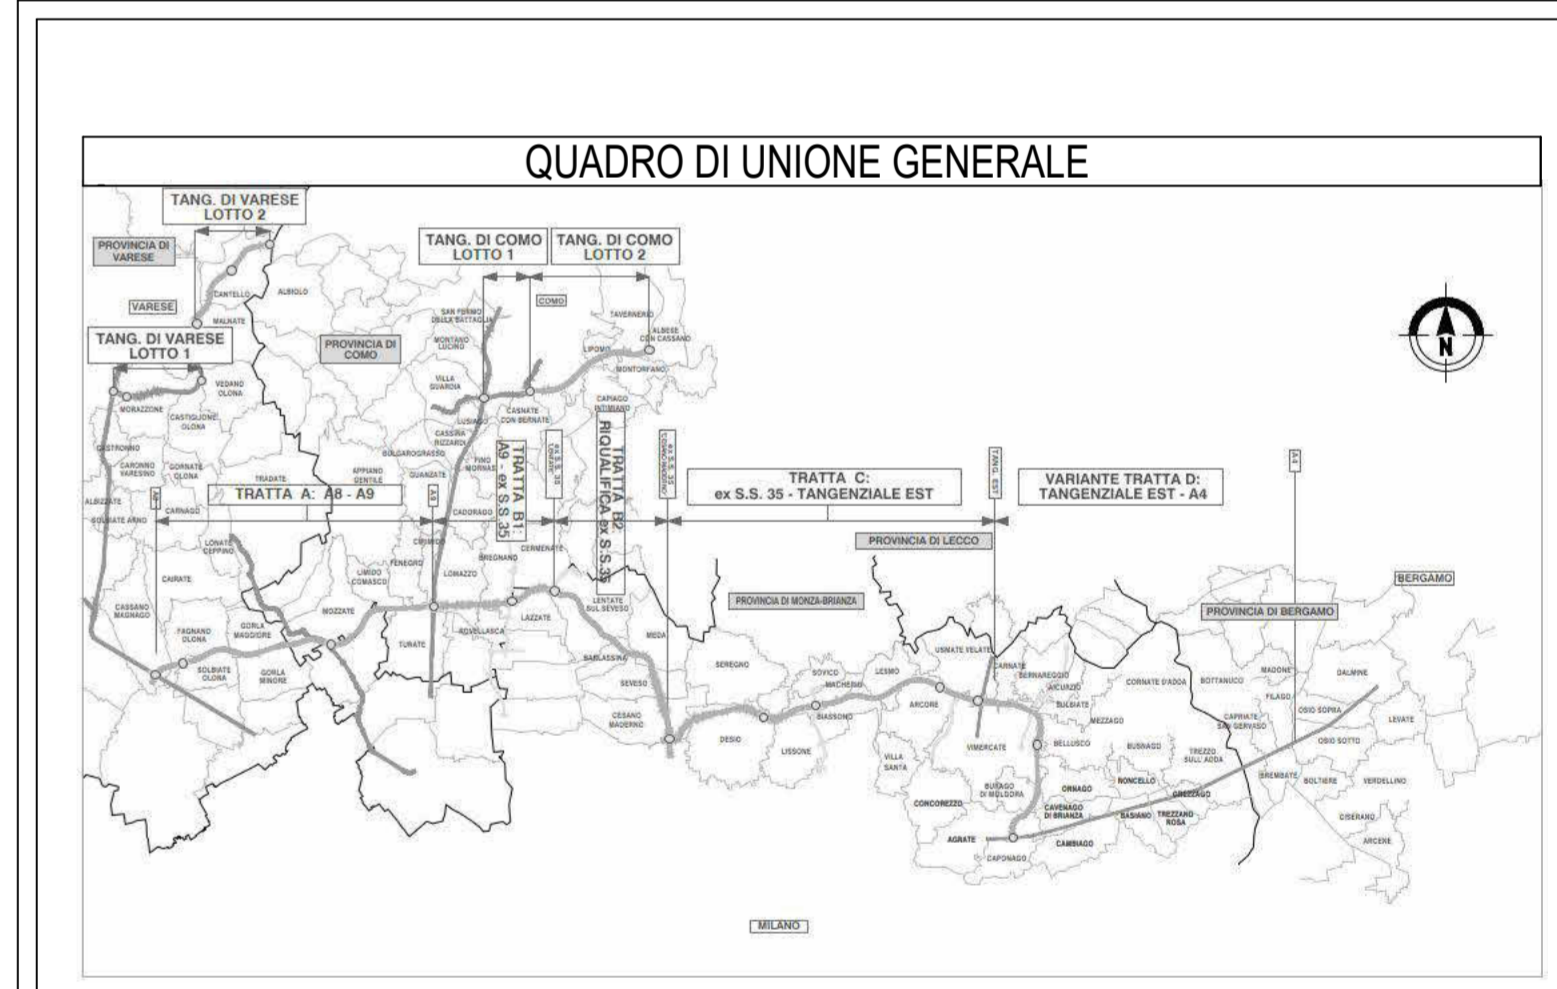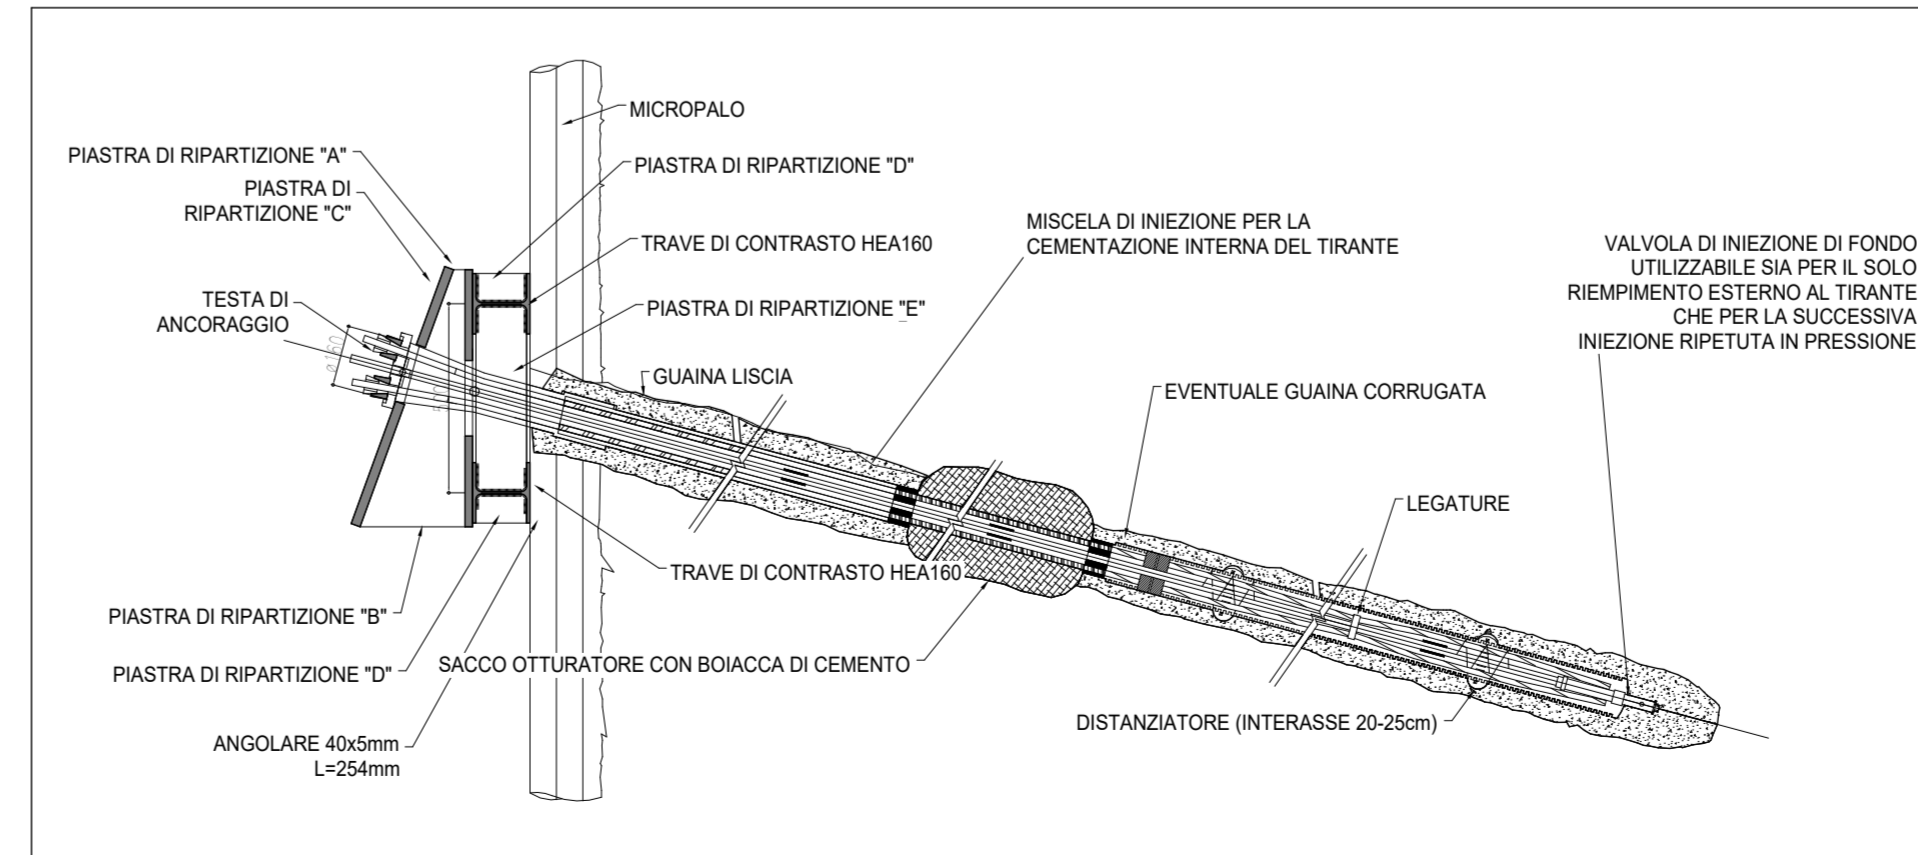

CONCESSIONARI AUTOSTRADALI LOMBARDE Autostrada Pedemontana Lombarda

COLLEGAMENTO AUTOSTRADALE DALMINE-COMO-VARESE-VALICO DEL GAGGIOLO E OPERE AD ESSLA CONNESSE
CODICE C.U.P. F1189800279007

PROGETTO DEFINITIVO
VARIANTE TRATTA D
Opere d'arte maggiori - gallerie artificiali.
Galleria artificiale SP2
Opere provvisorie MU04: Profilo e Sezioni - Tavola 2/2

FASCE PROGETTUALI		PROGETTAZIONE	
AMBITO	TRATTA	DATA	REVISIONE
D	SR DD A03 MU04 080 TV 002	30/06/2023	Emissione
RESPONSABILE	PROGETTISTA	ELABORAZIONE PROGETTUALE	
Ing. Gardella	Ing. Gardella	Direzione Ingegneria BIM Center Arch. Fabio Massimo Saldini	RESPONSABILE/INTEGRATORE Ing. Lucia Samorani

CONCEDENTE: CONCESSIONARI AUTOSTRADALI LOMBARDE
CONCESSIONARIO: Direzione Ingegneria e BIM Center Arch. Fabio Massimo Saldini
VERIFICA E VALIDAZIONE: RTI Concoos Check S.r.l. (Mantova), Rina Check S.r.l. (Mantova), Bureau Veritas Italia S.p.A. (Mantova)

Il presente documento non potrà essere copiato, riprodotto o altrimenti pubblicato in tutto o in parte senza il consenso scritto di Autostrada Pedemontana Lombarda S.p.A. Ogni utilizzo non autorizzato sarà perseguito a norma di legge. This document may not be copied, reproduced or published either in part or entirely without the written permission of Autostrada Pedemontana Lombarda S.p.A. Unauthorized use will be persecuted by law.