



Sviluppata Muro M04A - M04D

SCALA 1:200

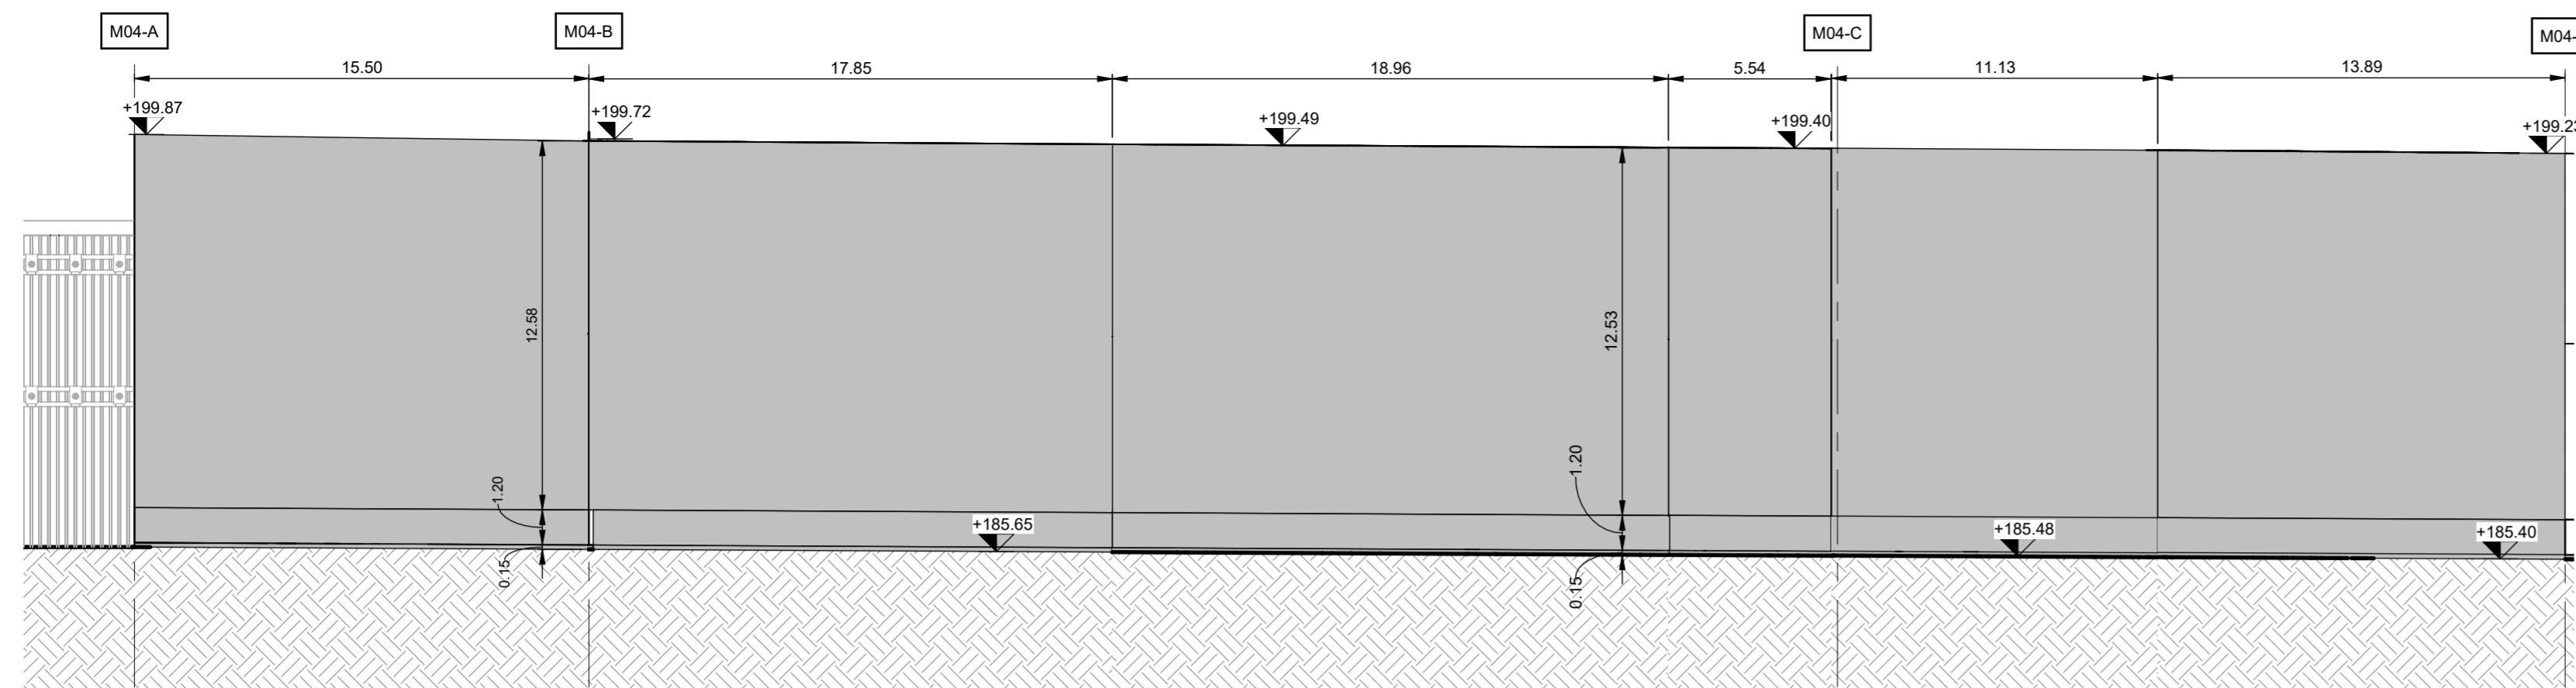


Sviluppata Muro M04D - M04L

SCALA 1:200

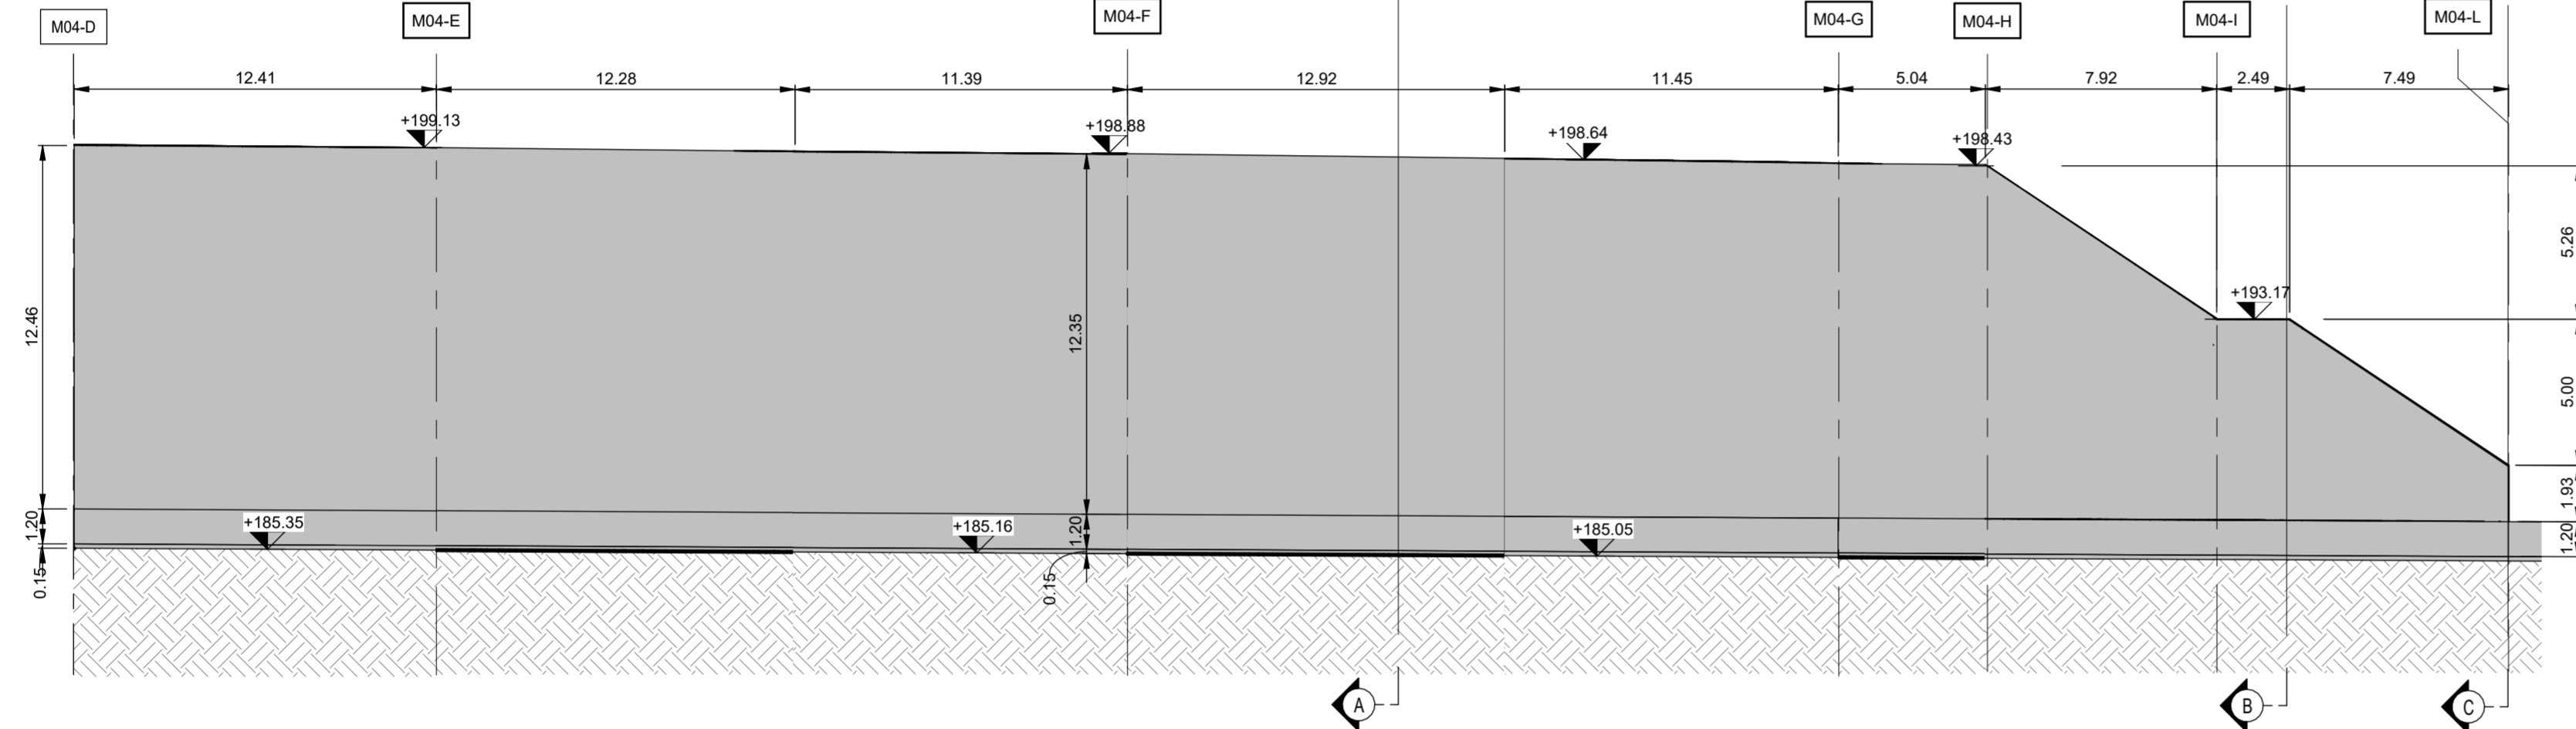


Muro 4 - Sezione Tipo A

SCALA 1:100

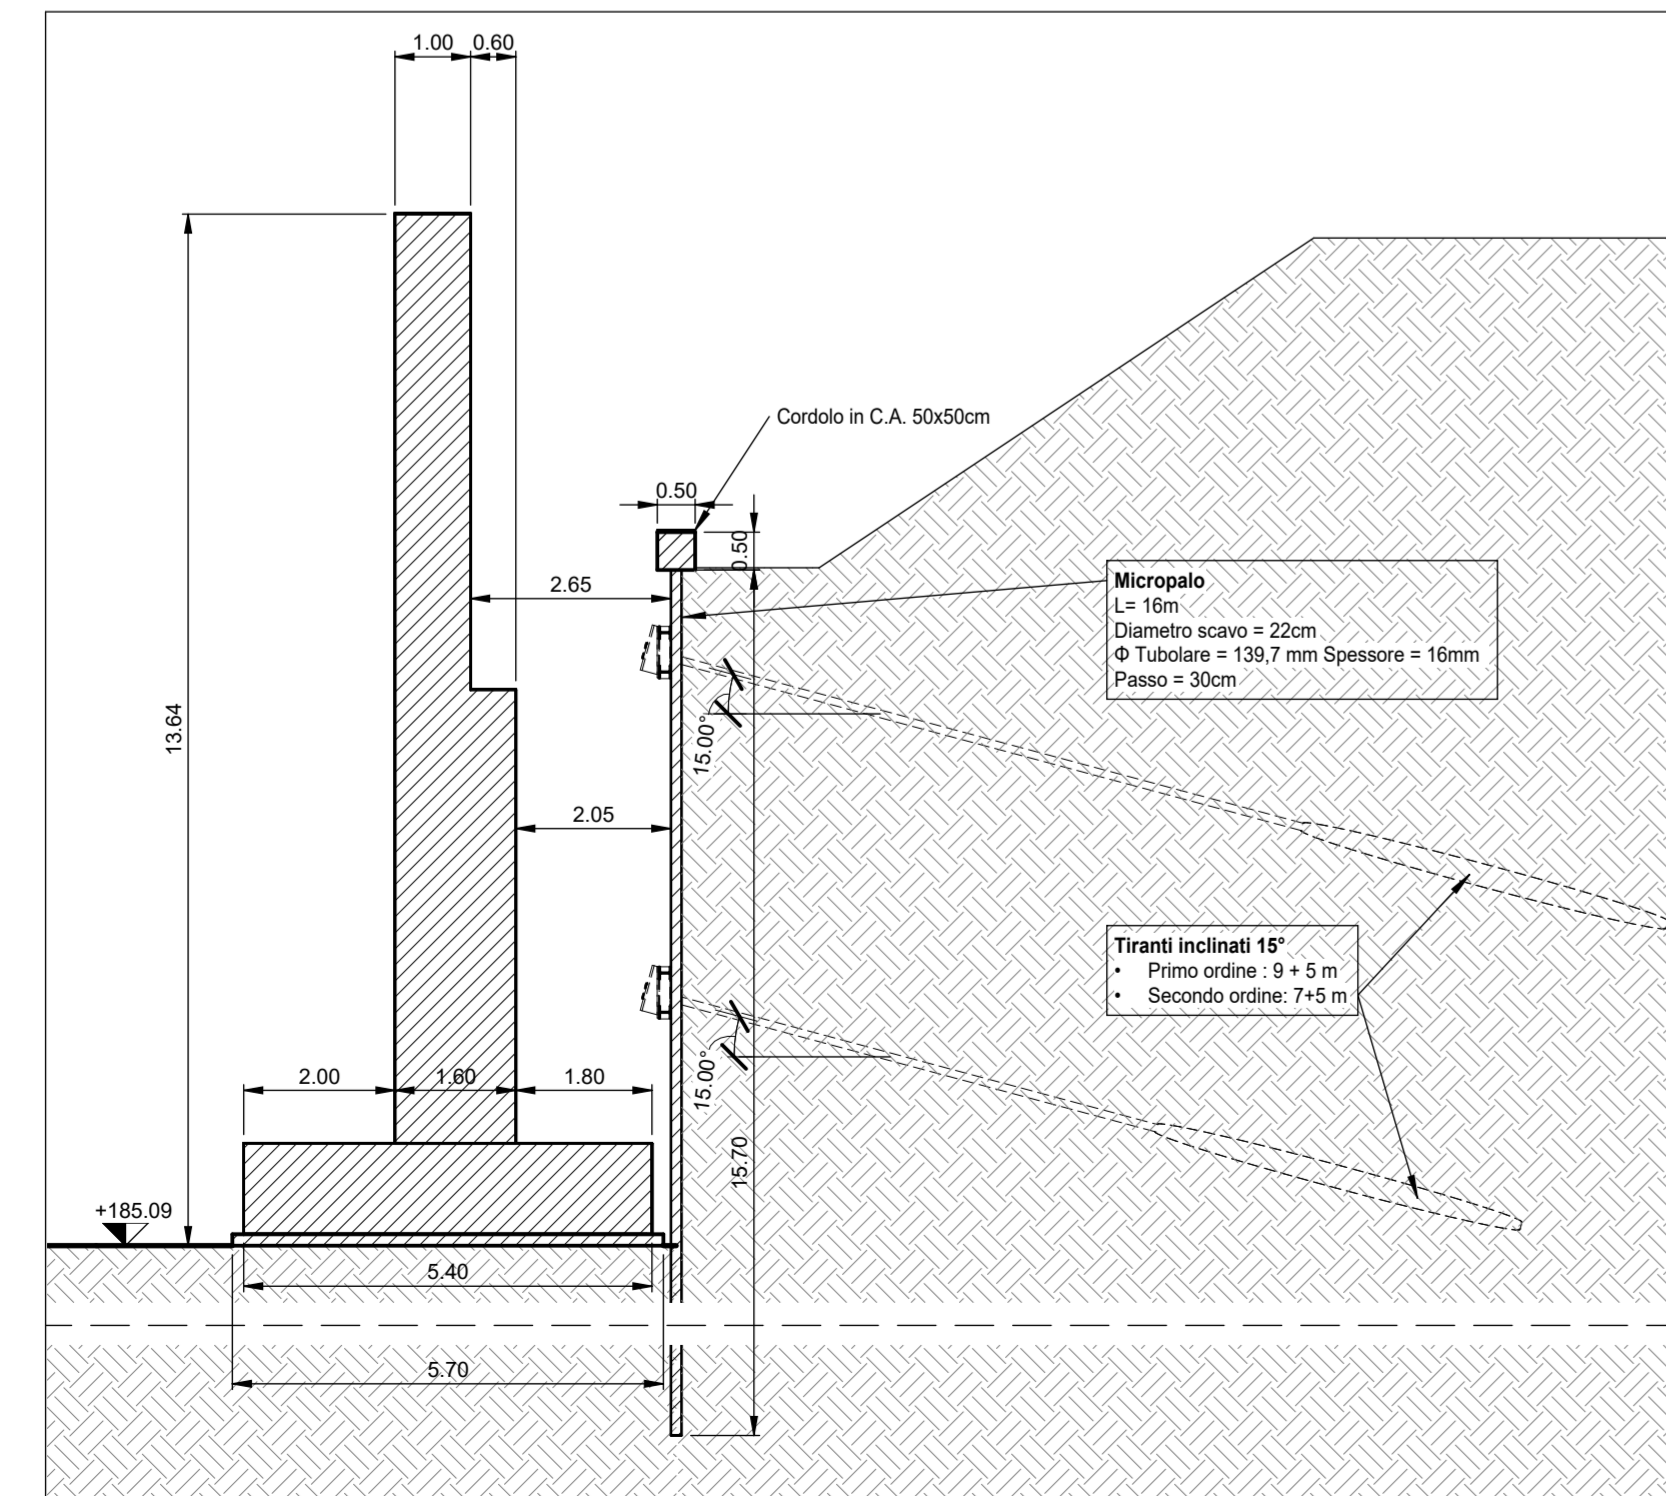



Muro 4 - Sezione Tipo B

SCALA 1:100

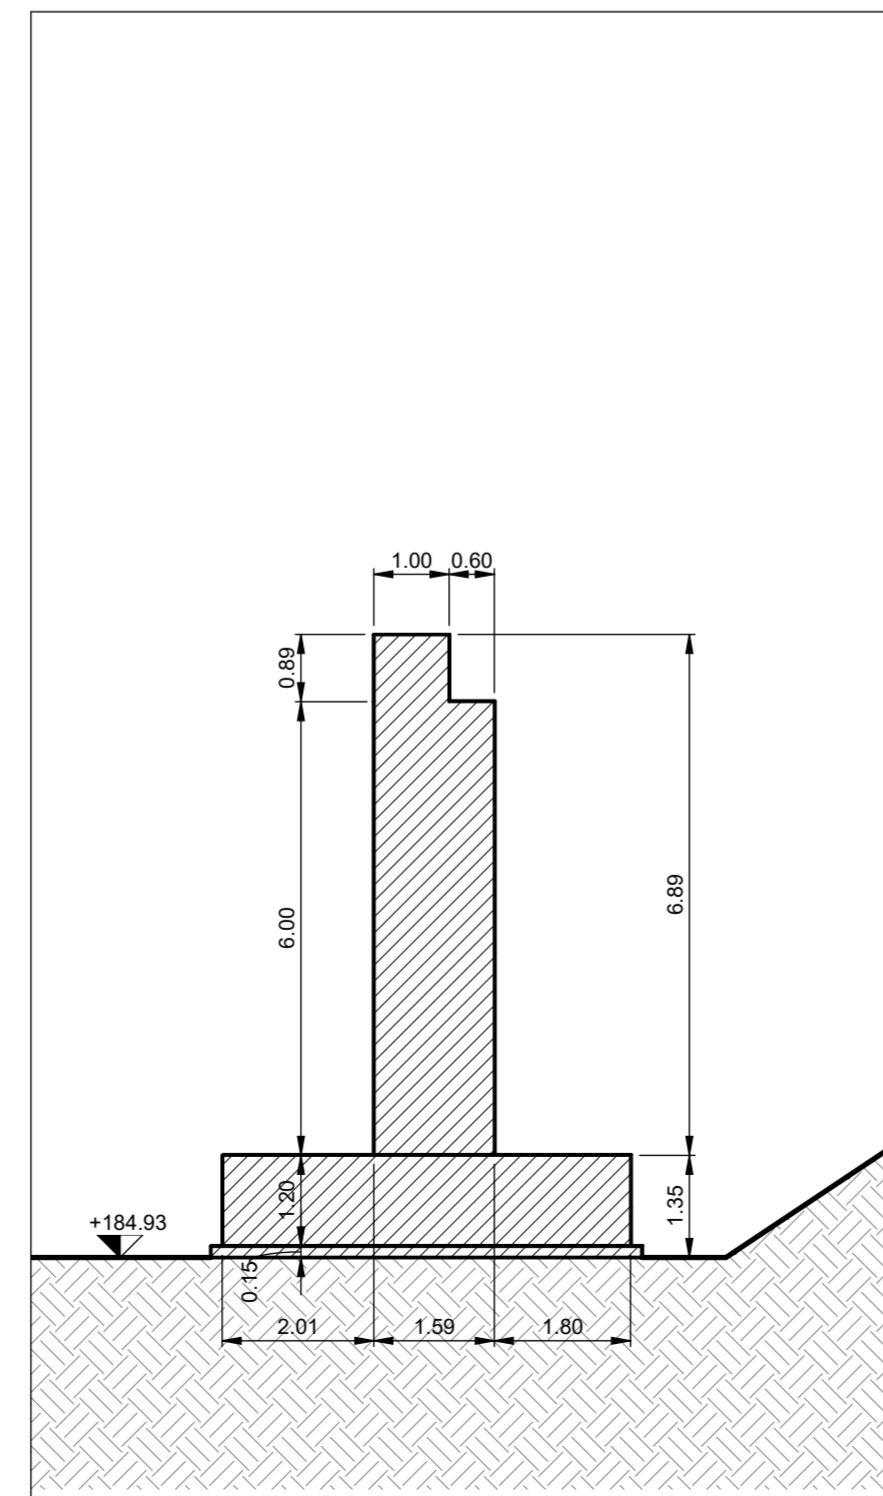


Muro 4 - Sezione Tipo C

SCALA 1:100

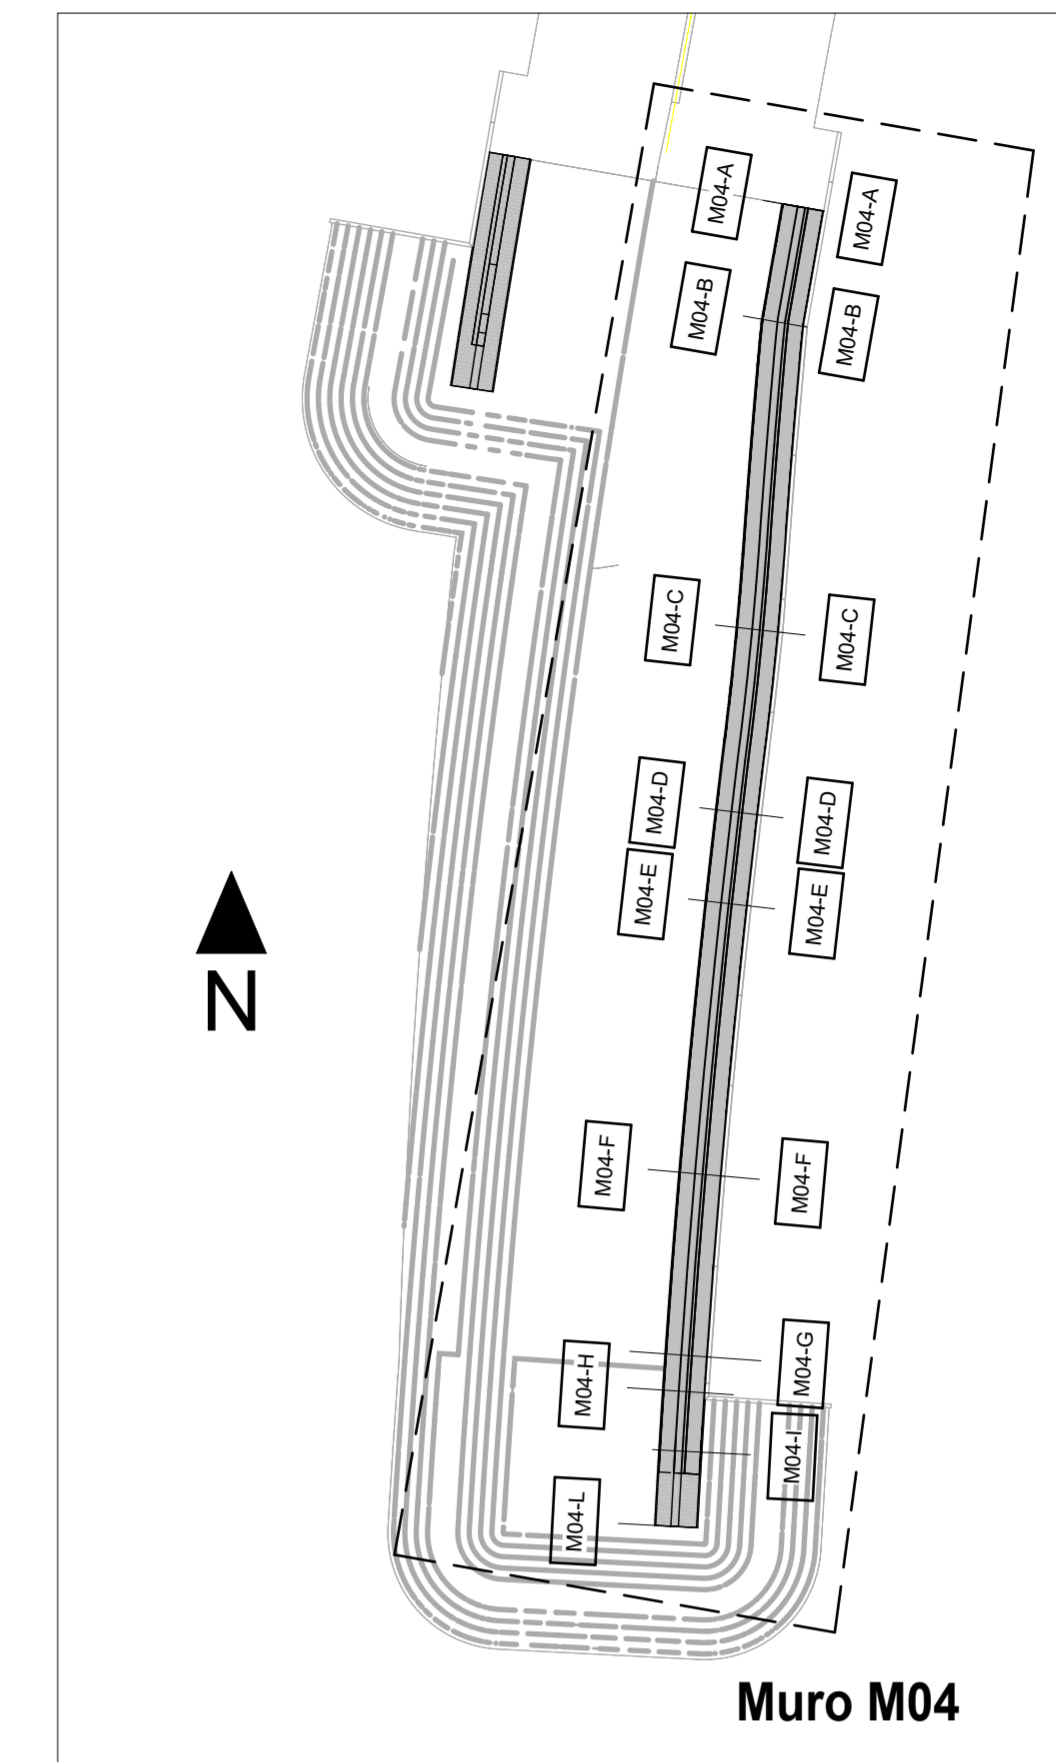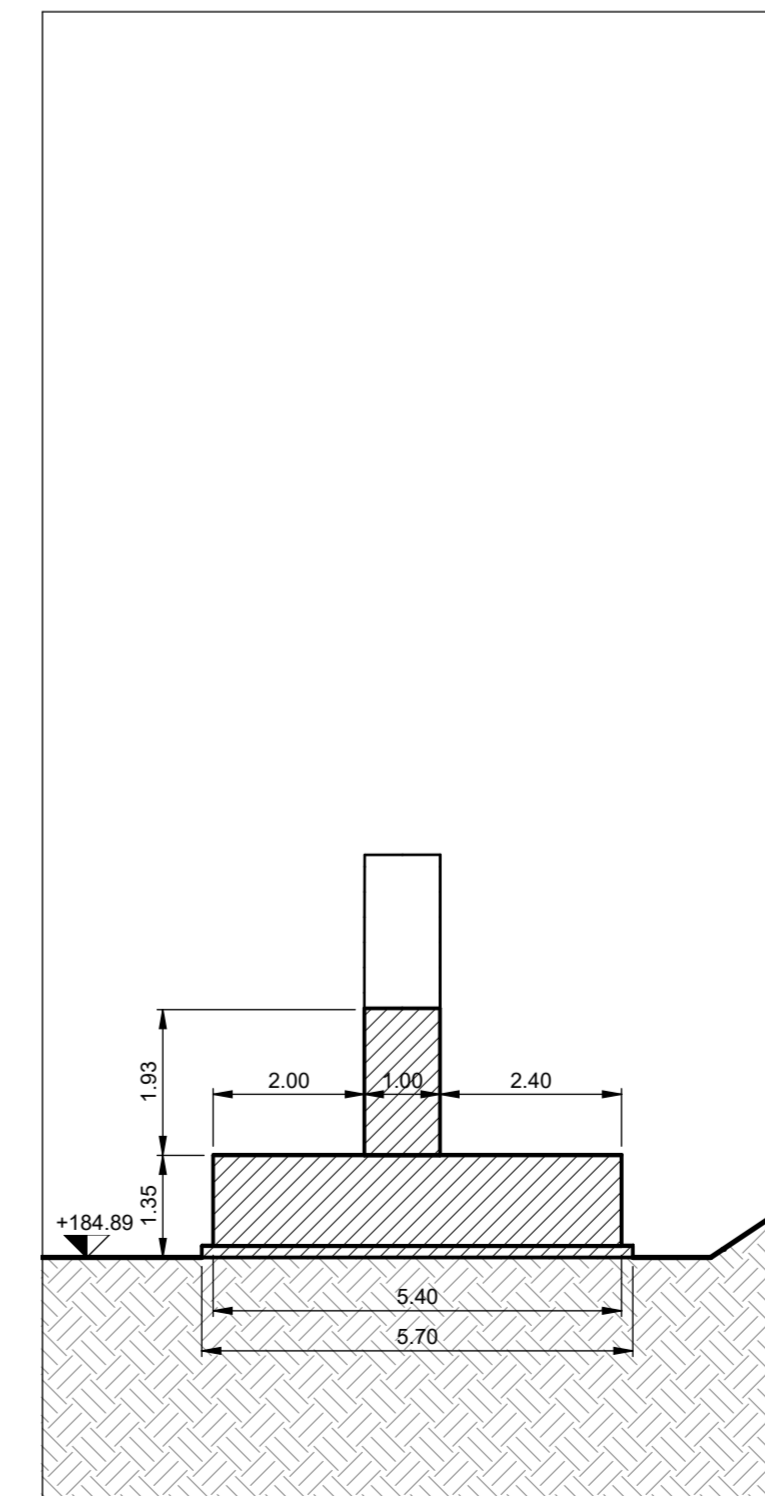

Imbocco SUD - Muro 04

SCALA 1:1000

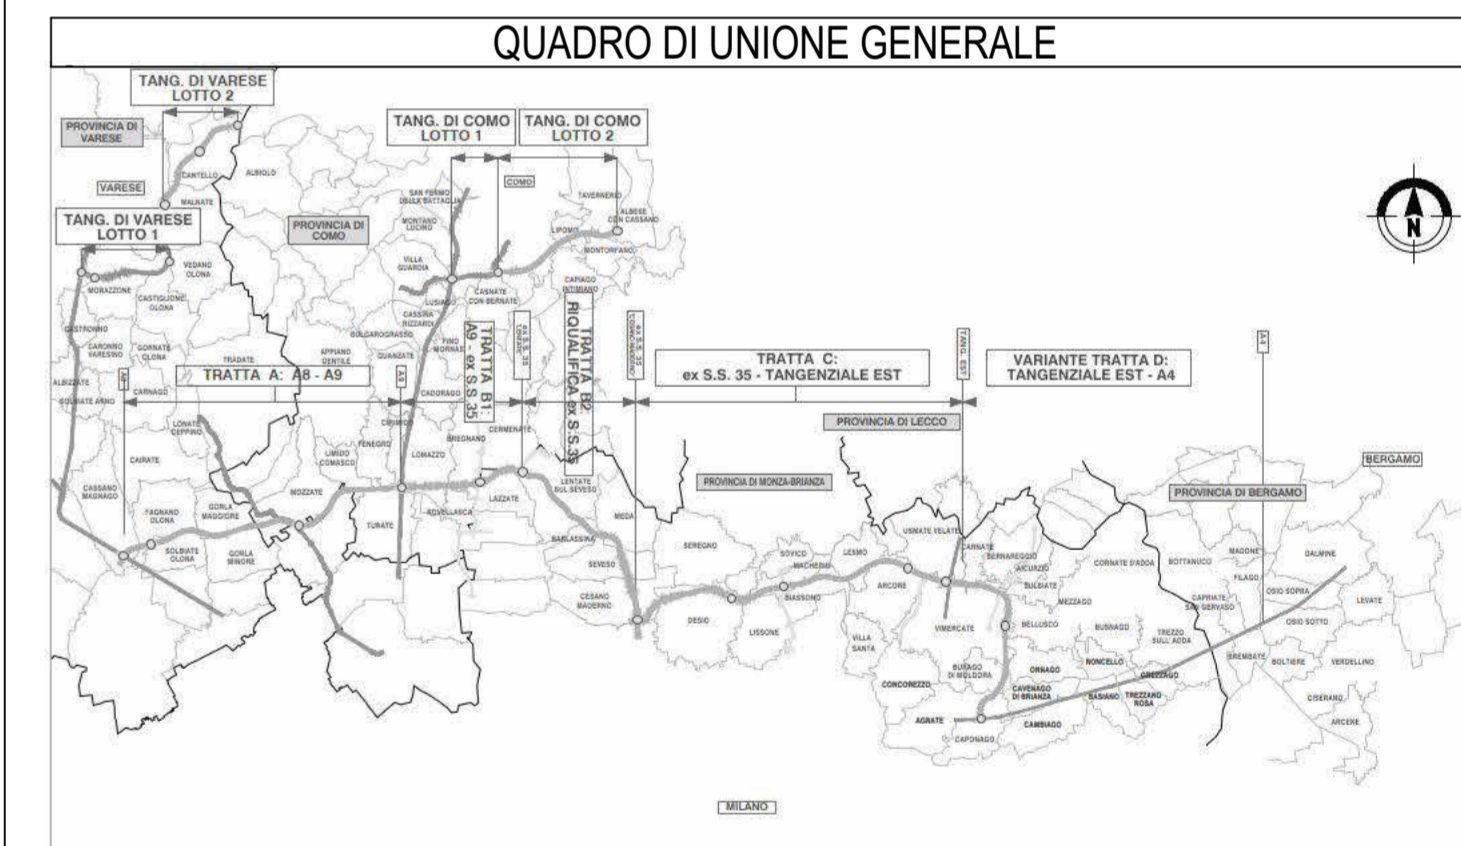

CONCESSIONARI AUTOSTRADALI LOMBARDE Autostrada Pedemontana Lombarda

COLLEGAMENTO AUTOSTRADE
DALMINE-COMO-VARESE-VALICO DEL GAGGIOLO E OPERE AD ESSO CONNESSE
CODICE C.U.P. F118800027007

PROGETTO DEFINITIVO
VARIANTE TRATTA D
 Opere d'arte maggiori - gallerie artificiali.
 Galleria artificiale SP2
 MU04: Profilo e Sezioni

| FASE PROGETTUALE | | PROGETTAZIONE | |
|--|-------------------|--|-----------|
| AMBITO | TRATTA | DATA | REVISIONE |
| CATEGORIA | OPERA | 30/06/2023 | Emissione |
| PARTE DI OPERA | TIPO LABORATORIO | | A |
| PROGRESSIVA | REVISIONE ESTERNA | | |
| D SR DD A03 MU04 090 TV 001 | | | |
| SCALA | Varie | ELABORAZIONE PROGETTUALE Direzione Ingegneria BIM Center Arch. Fabio Massimo Saldini RESPONSABILE/INTEGRATORE PROIEZIONE SPECIALISTICO Ing. Lucia Samorani RESPONSABILE/INTEGRATORE Ing. Norese | |
| CONCEDENTE CONCESSIONARI AUTOSTRADALI LOMBARDE | | CONCESSIONARIO Direzione Ingegneria e BIM Center Arch. Fabio Massimo Saldini Direzione Tecnica Ing. Paolo Bonaventura Responsabile Funzione Tecnica Project Financing e ACT: Ing. Andrea Mitigati | |
| | | VERIFICA E VALIDAZIONE RTI: Controllo Check S.r.l. (Mantova), Rina Check S.r.l. (Mantova), Bureau Veritas Italia S.p.A. (Mantova) | |

Il presente documento non potrà essere copiato, riprodotto o altrimenti pubblicato in tutto o in parte senza il consenso scritto di Autostrada Pedemontana Lombarda S.p.A. Ogni utilizzo non autorizzato sarà perseguito a norma di legge. This document may not be copied, reproduced or published either in part or entirely without the written permission of Autostrada Pedemontana Lombarda S.p.A. Unauthorized use will be persecuted by law.