


COORDINATE					
WBS		X (EST)	Y (NORD)	Z	POSIZIONE
FA01	A	165560.70	236229.18	176.60	INTERFACCIA CUNICOLO INCIDE
FA01	B	165560.38	236233.22	176.60	INTERFACCIA CUNICOLO INCIDE
FA01	C	165559.59	236250.64		SPIGOLO PILASTRO
FA01	D	165571.88	236206.86		SPIGOLO PILASTRO
FA02	E	165579.24	236242.33		SPIGOLO PILASTRO
FA02	F	165589.65	236222.12		SPIGOLO PILASTRO

**NOTE :**  
Coordinate in m

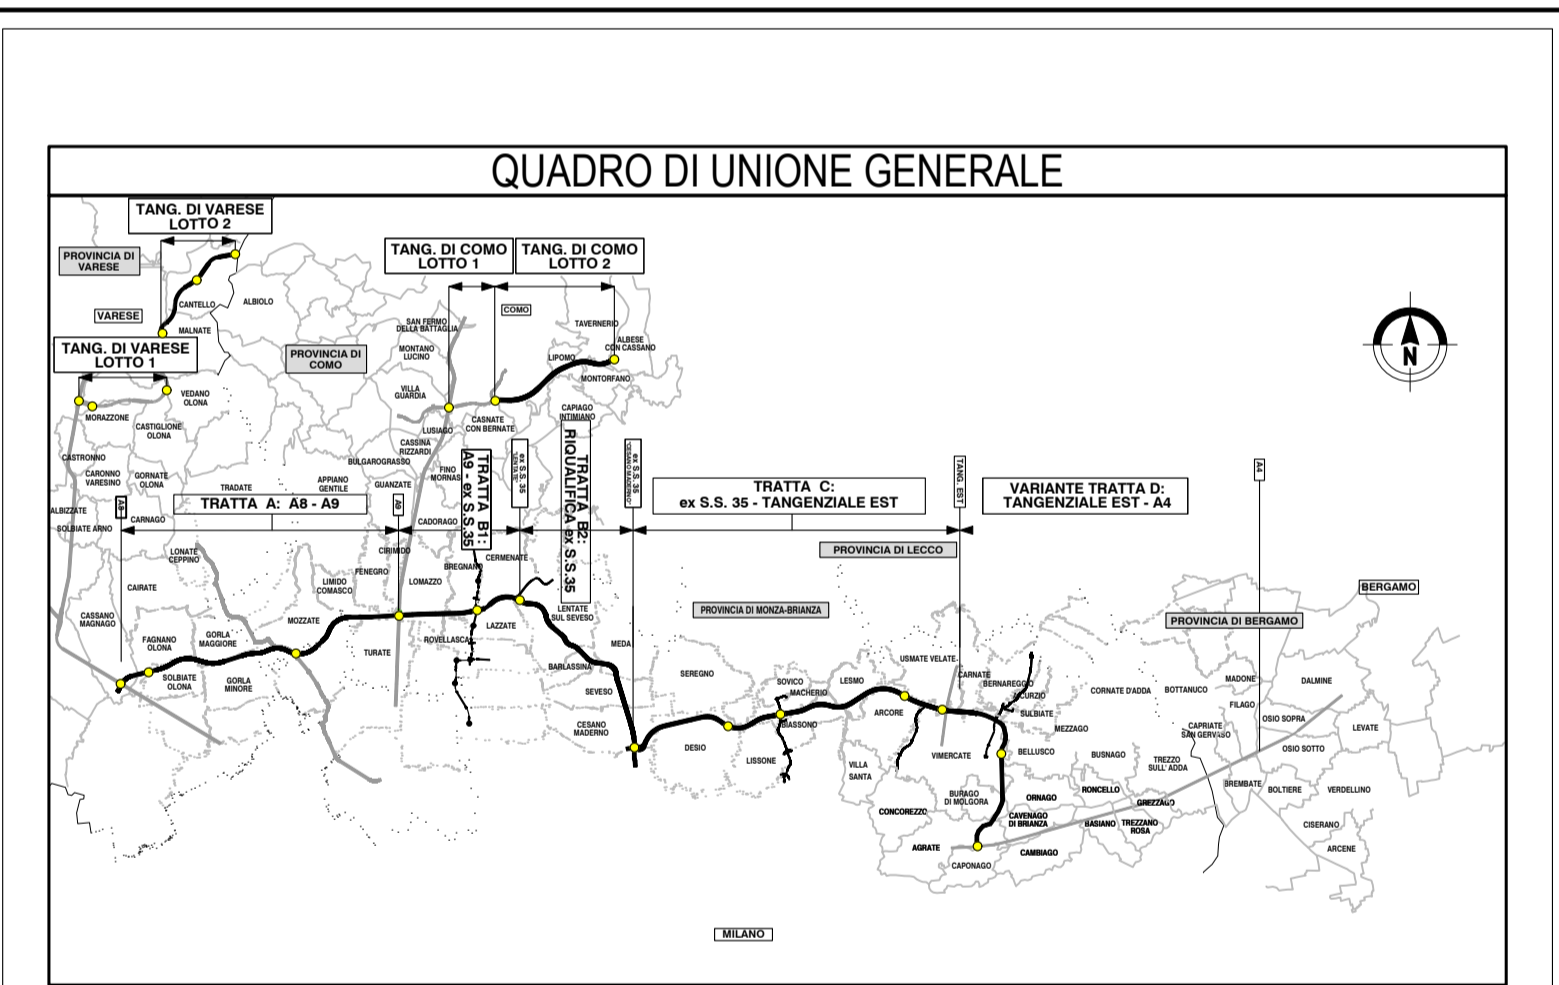

**COLLEGAMENTO AUTOSTRADALE**  
**DALMINE-COMO-VARESE-VALICO DEL GAGGIOLO E OPERE AD ESSO CONNESSE**  
CODICE C.U.P. F1180600270007  
**PROGETTO DEFINITIVO**  
**VARIANTE TRATTA D**  
 PROGETTO ARCHITETTONICO  
 PLANIMETRIA INQUADRAMENTO FABBRICATO DI STAZIONE E FABBRICATO TECNOLOGICO

IDENTIFICAZIONE ELABORATO		PROGETTAZIONE	
FASE PROGETTUALE	WBS	DATA	REVISIONE
AMBITO	TRATTA	03/06/2023	F. MISSIOME
CATEGORIA	OPERA		
PARTE DI OPERA	TIPO ELABORATO		
PROGRESSIVA	PROGRESSIVA		
REVISIONE ESTERNA	REVISIONE ESTERNA		
<b>CONCEDENTE</b> CONCESSIONI AUTOSTRADALI LOMBARDE		<b>CONCESSIONARIO</b> Autostrada Pedemontana Lombarda	
<b>VERIFICA E VALIDAZIONE</b> <small>Il presente documento non può essere copiato, riprodotto o altrimenti pubblicato in tutto o in parte senza il consenso scritto di Autostrada Pedemontana Lombarda S.p.A. Ogni utilizzo non autorizzato sarà perseguito a norma di legge. The document may not be copied, reproduced or published either in part or entirely without the written permission of Autostrada Pedemontana Lombarda S.p.A. Unauthorized use will be prosecuted by law.</small>		<b>ELABORAZIONE PROGETTUALE</b> Direzione Ingegneria BIM Center RESPONSABILE INTEGRAZIONE PRESTAZIONI SPECIALISTICA Arch. Fabio Massimo Salotti Ing. Luca Santoni	