




VISTA "1" - FABBRICATO DI STAZIONE

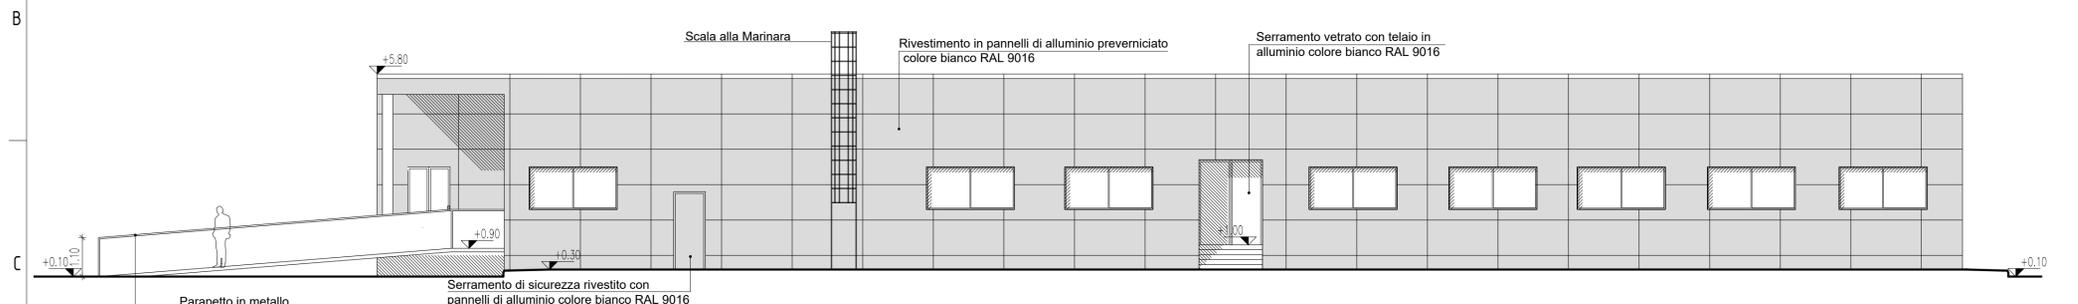


VISTA "2" - FABBRICATO DI STAZIONE

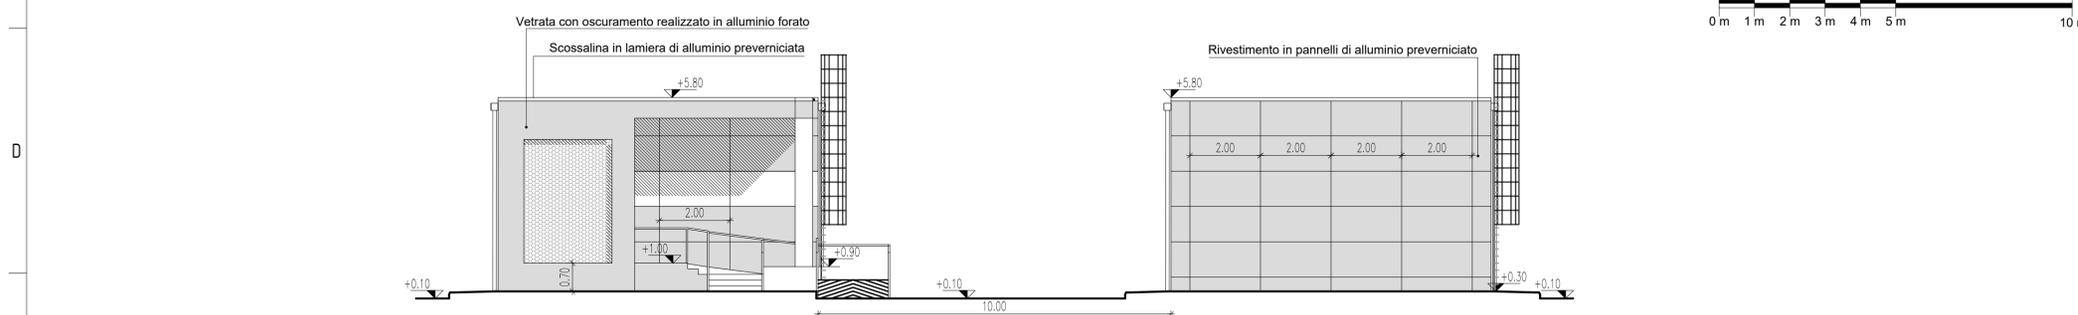


VISTA "3" FABBRICATO DI STAZIONE E FABBRICATO TECNOLOGICO

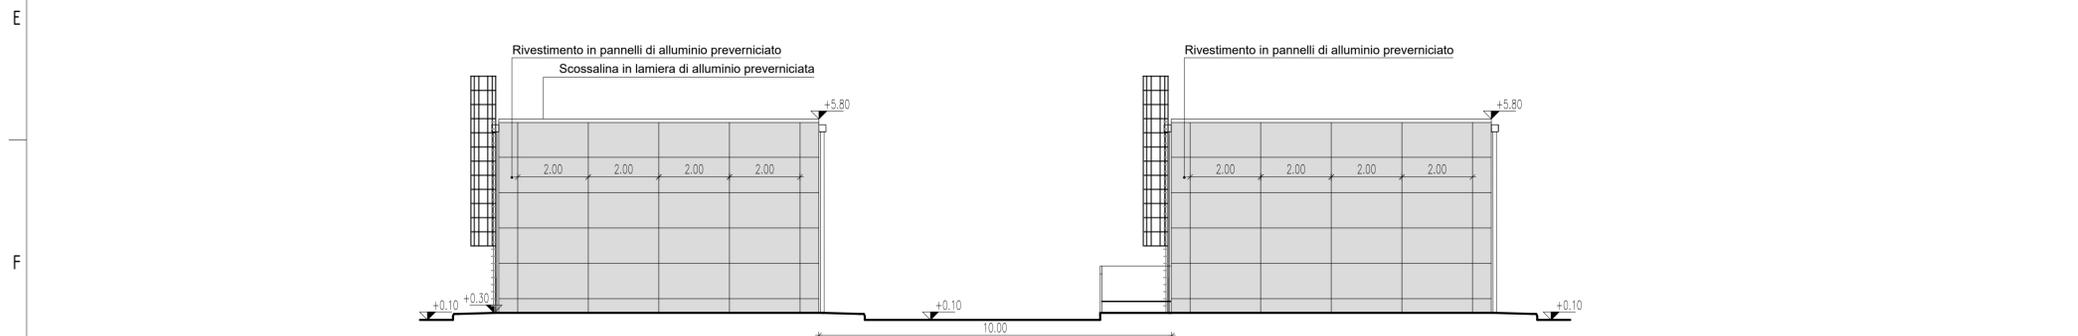


VISTA "4" FABBRICATO DI STAZIONE E FABBRICATO TECNOLOGICO

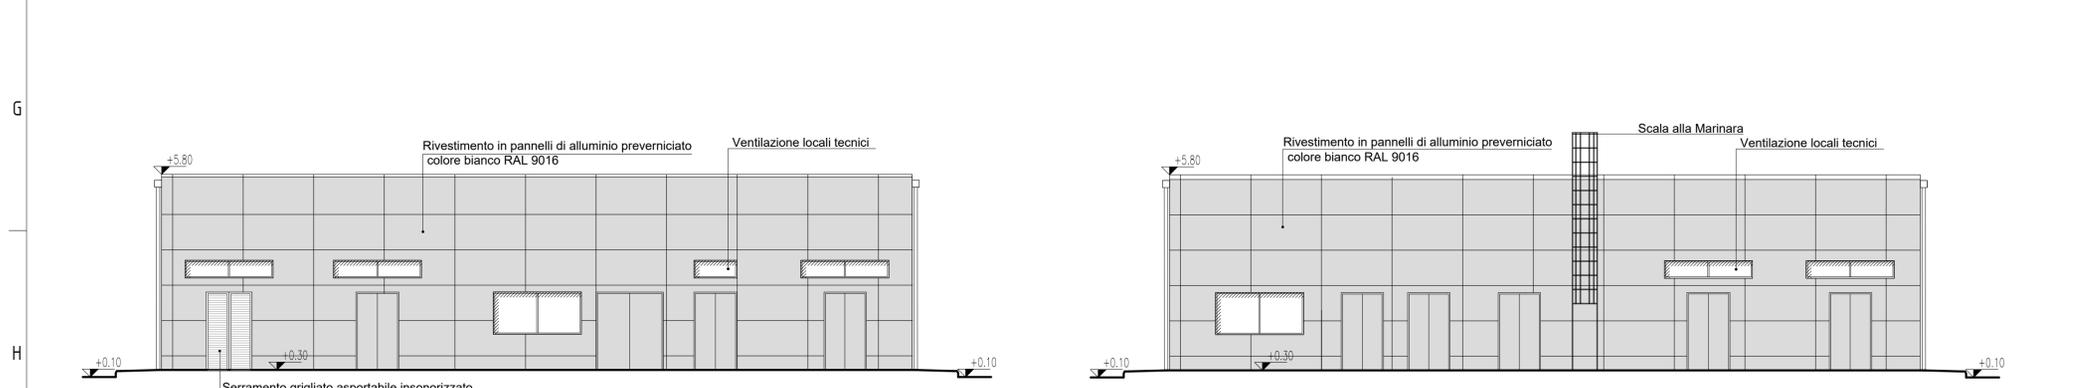

VISTA "1" - FABBRICATO TECNOLOGICO


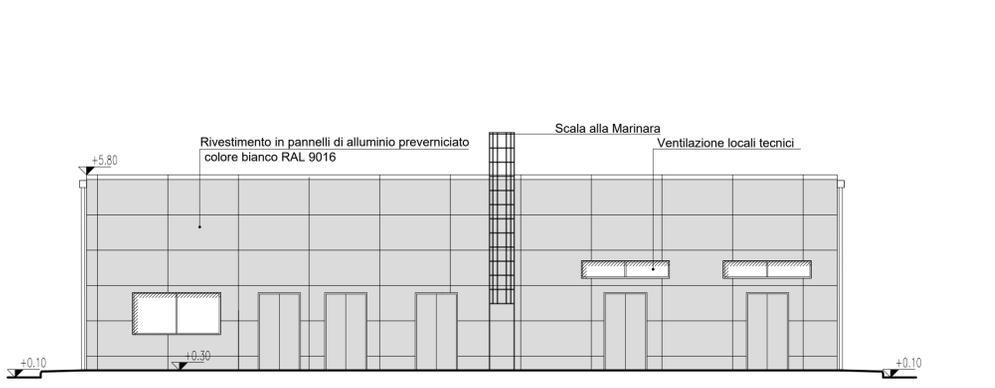


VISTA "2" - FABBRICATO TECNOLOGICO

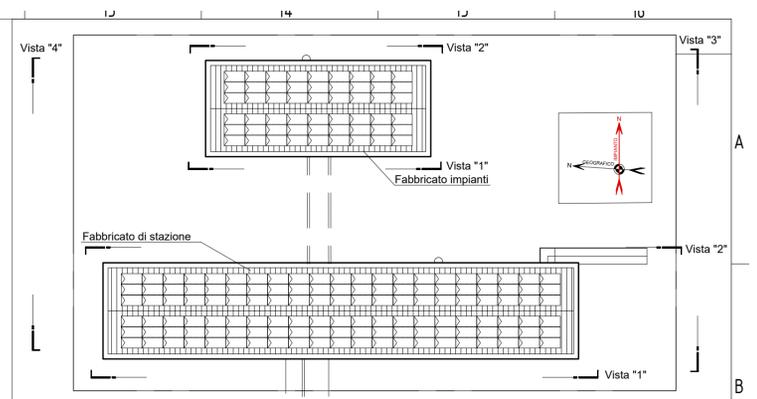

KEYPLAN

**NOTE :**  
La quota ± 0.00 è riferita alla quota assoluta del piano di campagna posta a metri + 180 s.l.m.

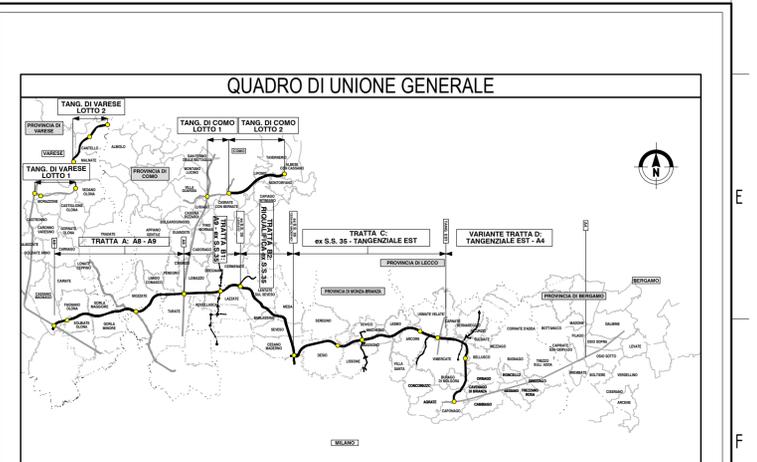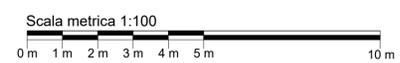

**COLLEGAMENTO AUTOSTRADALE**  
**DALMINE-COMO-VARESE-VALICO DEL GAGGIOLO E OPERE AD ESSO CONNESSE**

CODICE C.U.P. F1180600270007

**PROGETTO DEFINITIVO**  
**VARIANTE TRATTA D**

**PROGETTO ARCHITETTONICO**  
**PROSPETTI FABBRICATO DI STAZIONE E FABBRICATO TECNOLOGICO**

<p><b>FASE PROGETTUALE</b></p> <p>AMBITO: <b>AVES</b></p> <p>TRATTA: <b>AVES</b></p> <p>CATEGORIA: <b>OPERA</b></p> <p>PARTE DI OPERA: <b>PROIEZIONE</b></p> <p>TIPO ELABORATO: <b>PROIEZIONE</b></p> <p>PROIEZIONE ESTERNA: <b>PROIEZIONE</b></p> <p>REVISIONE: <b>PROIEZIONE</b></p>	<p><b>PROGETTAZIONE</b></p> <p><b>DATA</b> REVISIONE</p> <p>Giugno 2023 - EMISSIONE - A</p> <p><b>ELABORAZIONE PROGETTUALE</b></p> <p>Responsabile Integrazione: <b>Ing. Luca Samorini</b></p> <p>Progettazione: <b>Ing. Luca Samorini</b></p> <p>Verifica e Validazione: <b>Ing. Luca Samorini</b></p>	<p><b>CONCEDENTE</b></p> <p>CONCESSIONARI</p> <p>CONCEDIENTE</p>
--	---	--

Il presente documento non potrà essere copiato, riprodotto o altrimenti pubblicato in tutto o in parte senza il consenso scritto di Autostrada Pedemontana Lombarda S.p.A. Ogni utilizzo non autorizzato sarà perseguito a norma di legge. This document may not be copied, reproduced or published either in part or entirely without the written permission of Autostrada Pedemontana Lombarda S.p.A. Unauthorized use will be prosecuted by law.