1 PIANTA CUNICOLO

1 : 200

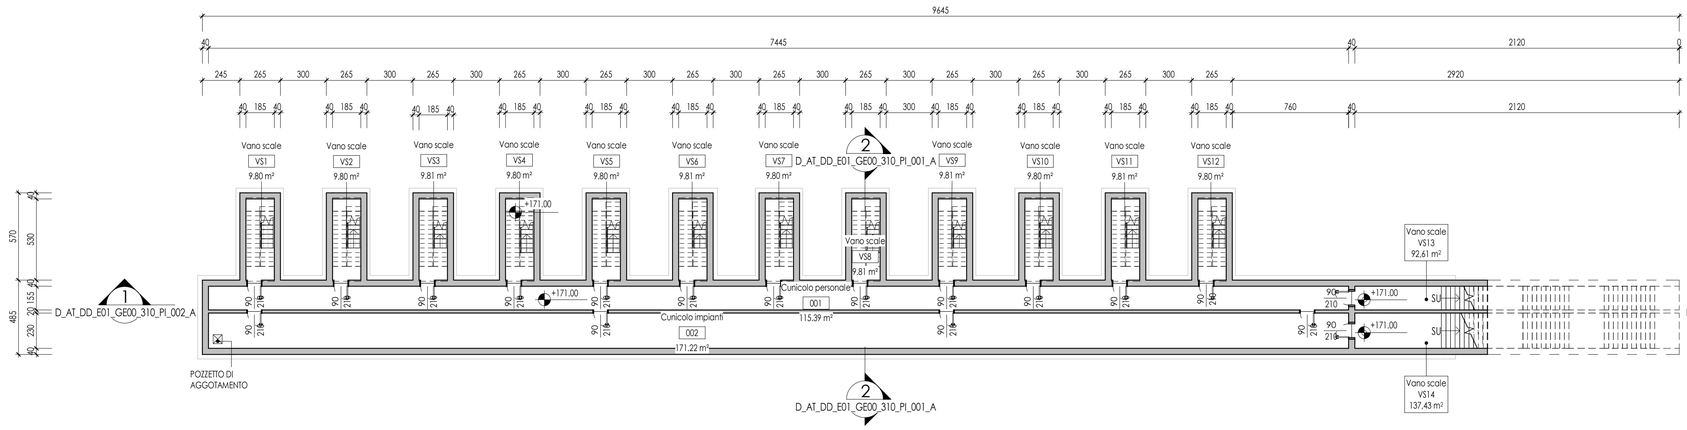

2 SEZIONE 2 - TRASVERSALE

1 : 100

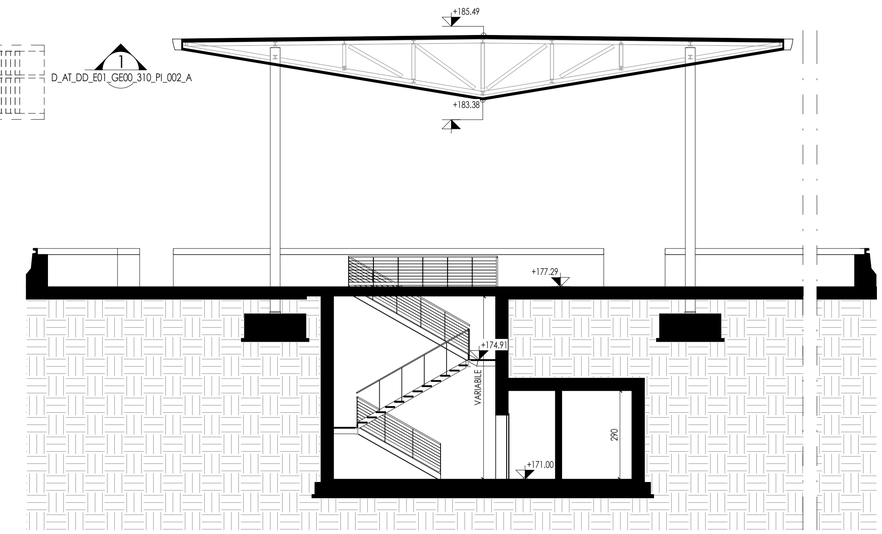

3 PIANTA PIAZZALE DI ESAZIONE

1 : 200

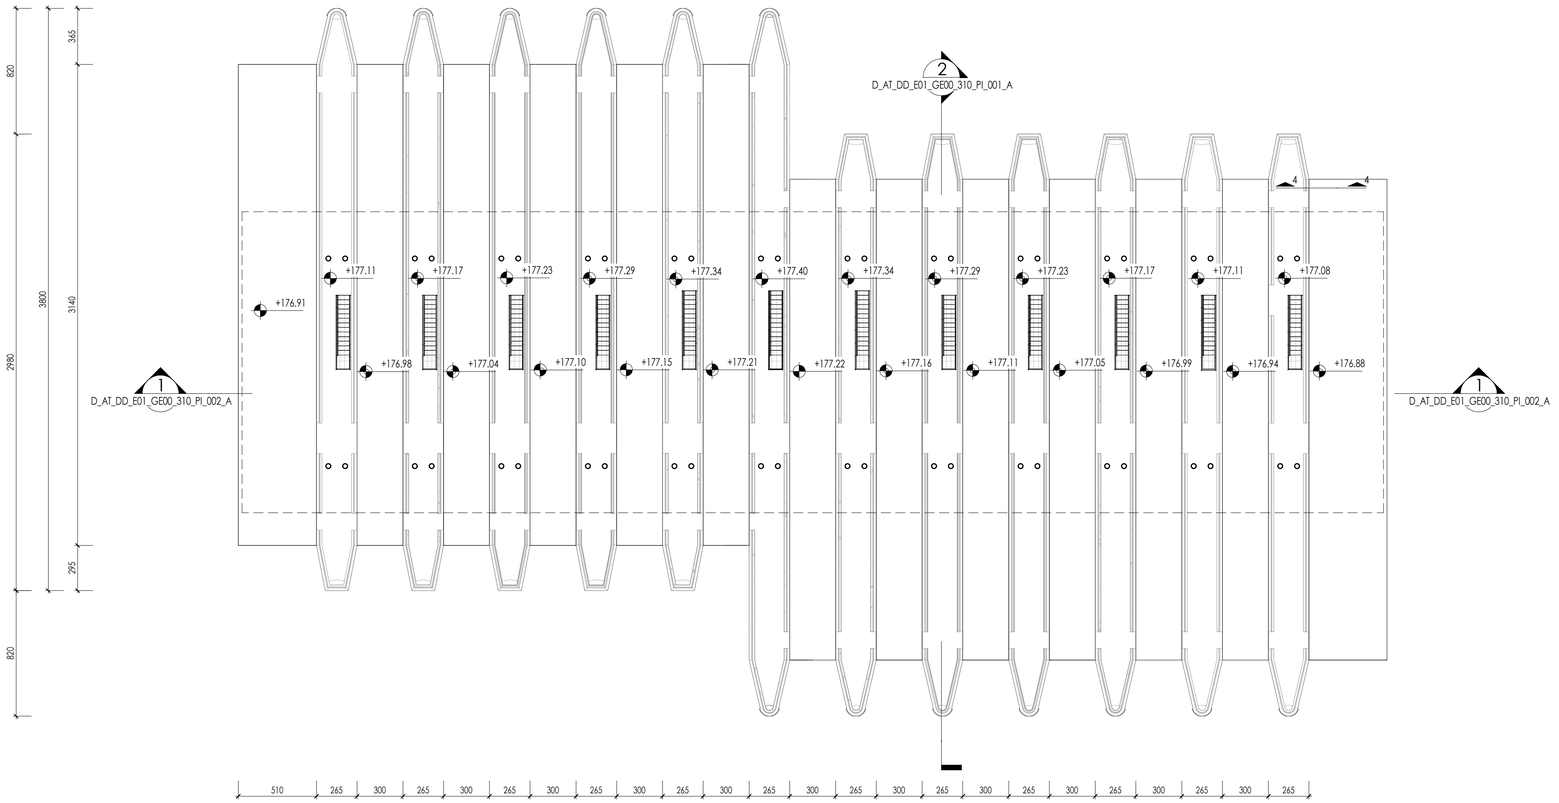

4 SCHEMA FUNZIONALE CUNICOLO

1 : 500

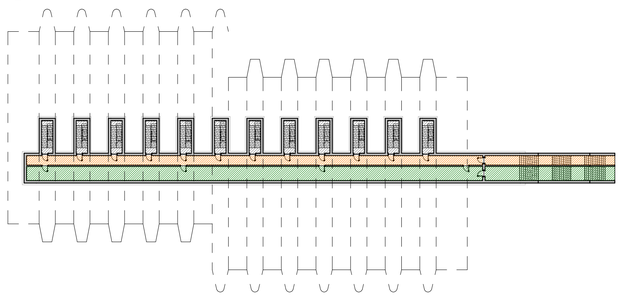

5 SCHEMA FUNZIONALE - PISTE

1 : 500

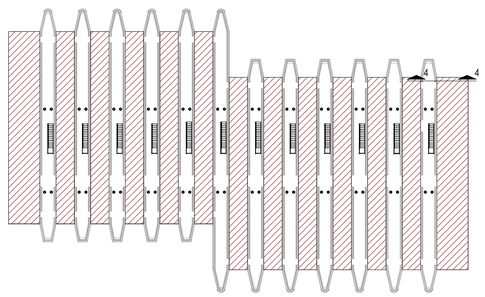

6 SCHEMA FUNZIONALE - ISOLE E VANI SCALE

1 : 500

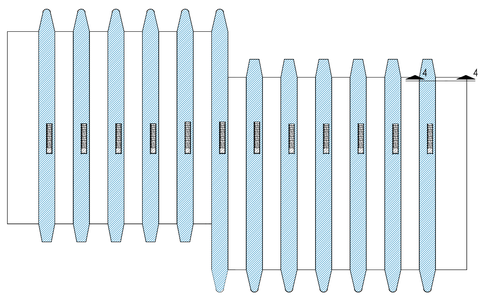

Vani scale
Isole
Piste
Cunicolo personale
Cunicolo impianti

QUADRO DI UNIONE GENERALE

CONCESSIONI AUTOSTRADALI LOMBARDE

Autostrada Pedemontana Lombarda

COLLEGAMENTO AUTOSTRADALE

DALMINE-COMO-VARESE-VALICO DEL GAGGIOLO E OPERE AD ESSO CONNESSE

CODICE C.U.P. F11B06000270007

PROGETTO DEFINITIVO

VARIANTE TRATTA D

ARCHITETTONICO

CASELLO DI ESAZIONE

PIANTE E SEZIONI 1/2

IDENTIFICAZIONE ELABORATO

WBS

FASE PROGETTUALE	AMBITO	TRATTA	CATEGORIA	OPERA	PARTE DI OPERA	TIPO ELABORATO	PROGRESSIVA	REVISIONE ESTERNA
D	AT	DD	E01	GE00	310	PI	001	A

DATA 30 Giugno 2023

SCALA

PROGETTAZIONE

Autostrada Pedemontana Lombarda

DATA	REVISIONE	
30/06/2023	EMISSIONE	A

ELABORAZIONE PROGETTUALE

Direzione Ingegneria BIM Center — Arch. Fabio Massimo Saldini

RESPONSABILE INTEGRAZIONE PRESTAZIONI SPECIALISTICHE — Ing. Lucia Samorani

Redatto: Ing.Norese — Visto: Ing.Norese — Contributo specialistico: Ing.Gardella

CONCEDENTE

CONCESSIONI AUTOSTRADALI LOMBARDE

CONCESSIONARIO

Direttore Ingegneria e BIM Center: Arch. Fabio Massimo Saldini
Direttore Tecnico: Ing. Paolo Simonetta
Responsabile Funzione Tecnica Project Financing e ACT: Ing. Andrea Mrguzzi

VERIFICA E VALIDAZIONE

RTI: Contec Check S.r.l. (Mandante), Rina Check S.r.l. (Mandataria), Bureau Veritas Italia S.p.a (Mandataria)

Il presente documento non potrà essere copiato, riprodotto o altrimenti pubblicato in tutto o in parte senza il consenso scritto di Autostrada Pedemontana Lombarda S.p.A. Ogni utilizzo non autorizzato sarà perseguito a norma di legge.
This document may not be copied, reproduced or published either in part or entirely without the written permission of Autostrada Pedemontana Lombarda S.p.A. Unauthorized use will be persecuted by law.