



1 **PROSPETTO NORD**
1:100

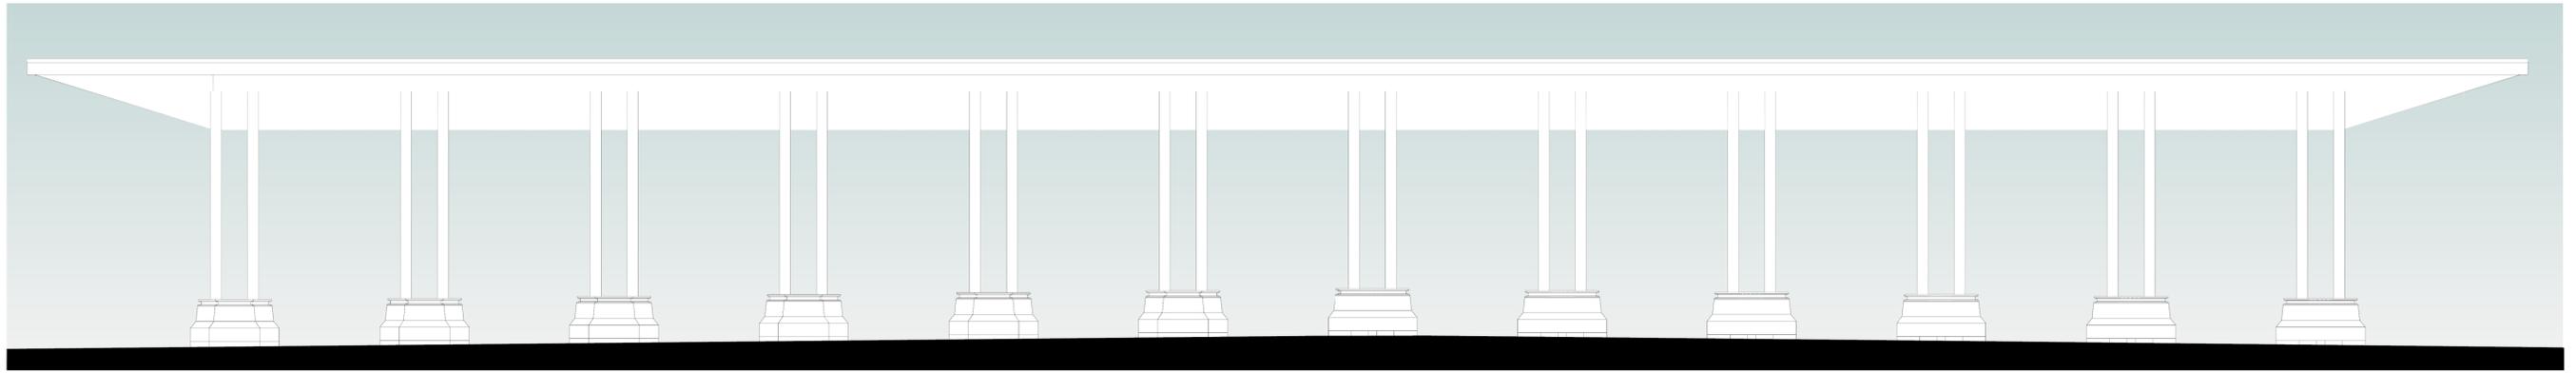


2 **PROSPETTO SUD**
1:100

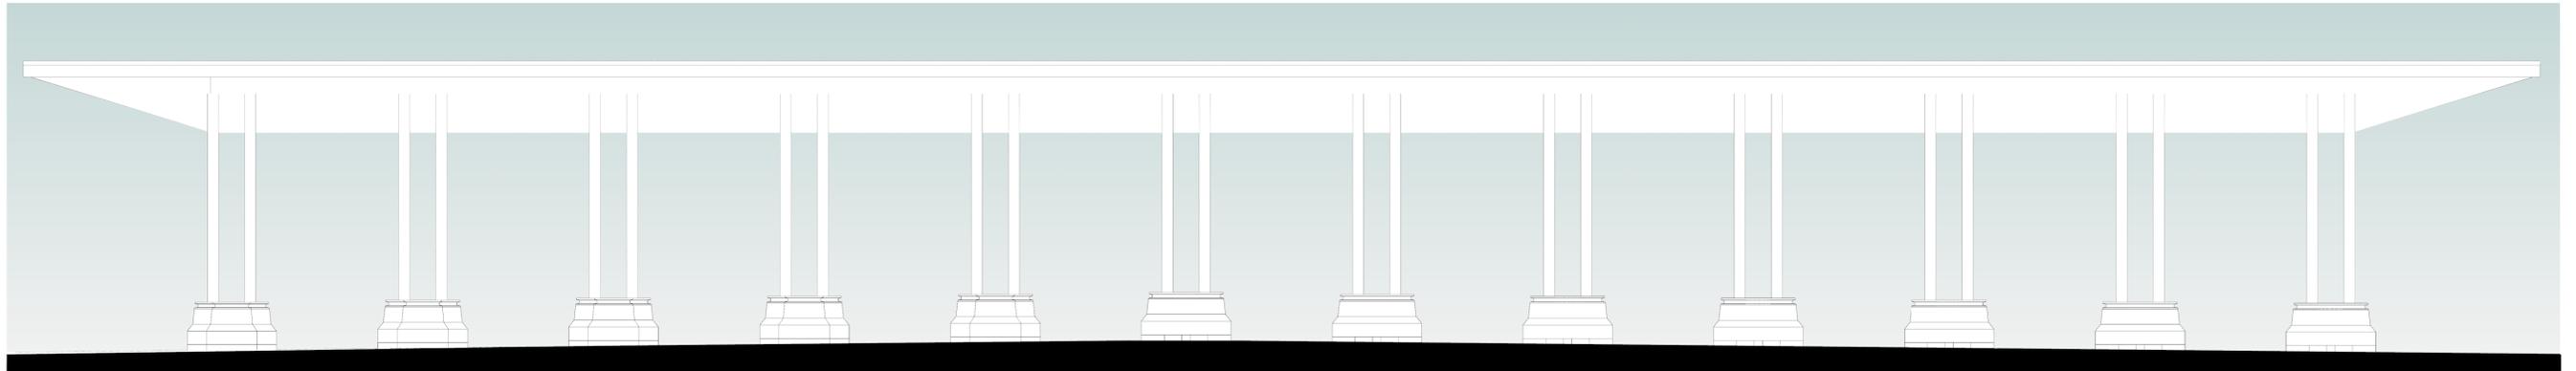

3 **PROSPETTO OVEST**
1:100



4 **PROSPETTO EST**
1:100

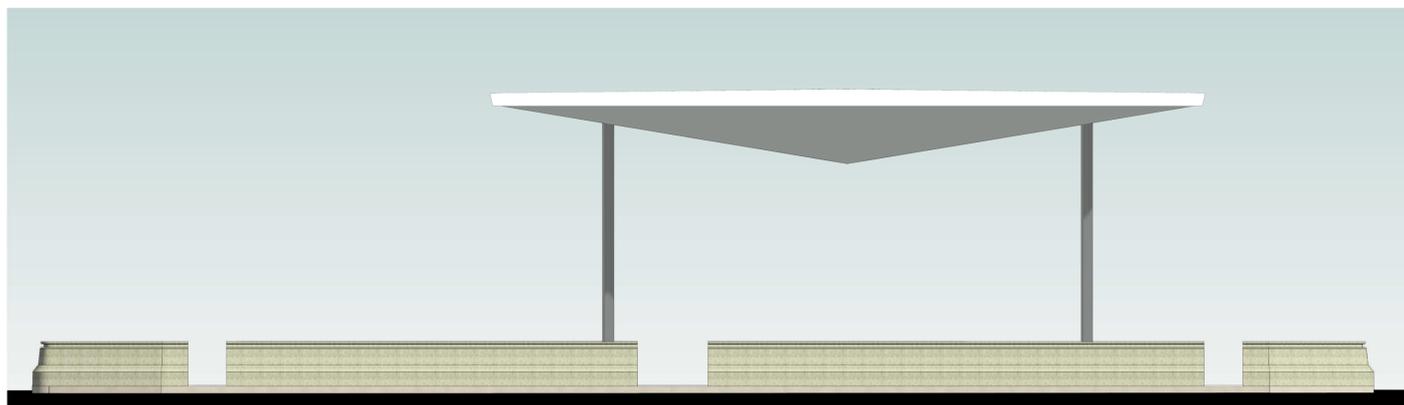



COLLEGAMENTO AUTOSTRADALE
DALMINE-COMO-VARESE-VALICO DEL GAGGIOLO E OPERE AD ESSO CONNESSE
CODICE C.U.P. F118000027007
PROGETTO DEFINITIVO
VARIANTE TRATTA D
 ARCHITETTONICO
 CASELLO DI ESAZIONE
 PROSPETTI

IDENTIFICAZIONE ELABORATO		PROGETTAZIONE	
TIPO	NUMERO	DATA	REVISIONE
PROGETTO DEFINITIVO	001	30/06/2023	EMMISSIONE
TRATTA	DD		A
CATEGORIA	E01		
OPERA	GEO		
PARTE DI OPERA	310		
TPO ELABORATO	PS		
PROIEZIONE	001		
REVISIONE ESTERNA	A		

CONCEDENTE		CONCESSIONARIO	
CONCESSIONI AUTOSTRADALI LOMBARDE		Direzione Ingegneria e BIM Center: Arch. Fabio Massimo Sadini Direttore Tecnico: Ing. Paolo Spreafico Responsabile Funzione Tecnica Project Financing e ACT: Ing. Andrea Magazzini	

ELABORAZIONE PROGETTUALE		VERIFICA E VALIDAZIONE	
PROGETTO	REVISIONE	PROGETTO	REVISIONE
Direzione Ingegneria BIM Center Arch. Fabio Massimo Sadini		RTI Control Check S.r.l. (Mandatori, Riva Check S.r.l. (Mandatori), Bureau Veritas Italia S.p.A. (Mandatori))	
RESPONSABILE/REDAZIONE PROGETTO SPECIALISTICO Ing. Lucia Samorani		VERIFICAZIONE Ing. Giancarlo	

Il presente documento non potrà essere copiato, riprodotto o altrimenti pubblicato in tutto o in parte senza il consenso scritto di Autostrada Pedemontana Lombarda S.p.A. Ogni utilizzo non autorizzato sarà perseguito a norma di legge. This document may not be copied, reproduced or published either in part or entirely without the written permission of Autostrada Pedemontana Lombarda S.p.A. Unauthorized use will be persecuted by law.