




1 ARCHITETTONICO - VISTA PROSPETTICA

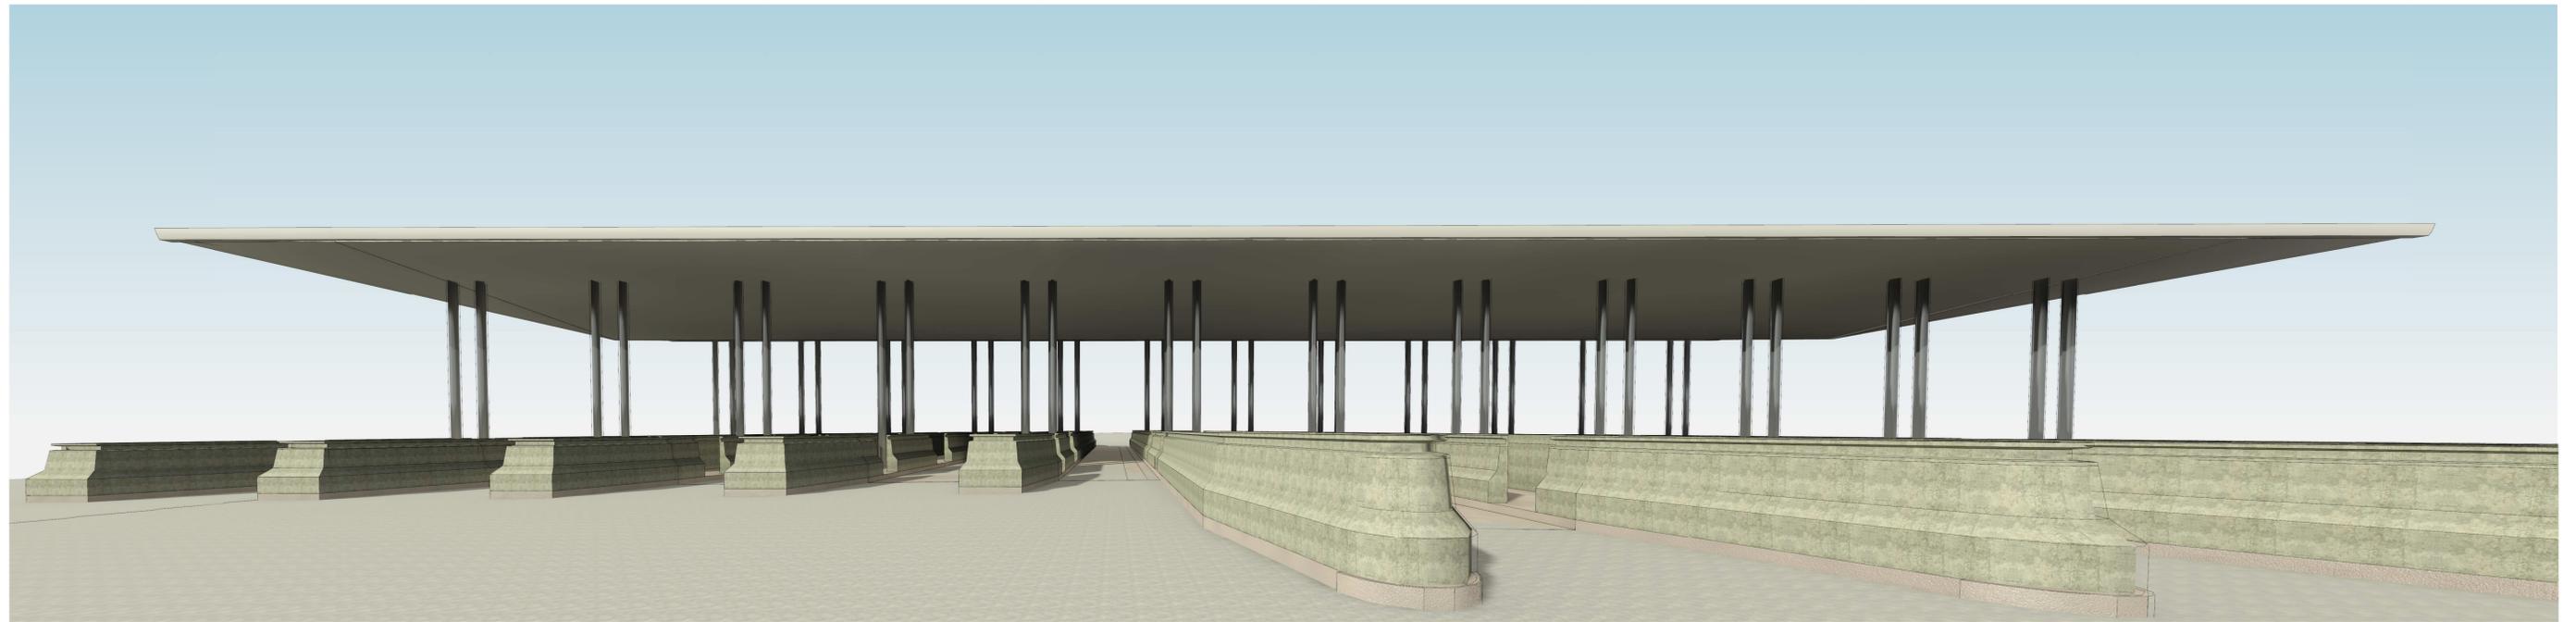

2 ARCHITETTONICO - VISTA ASSONOMETRICA

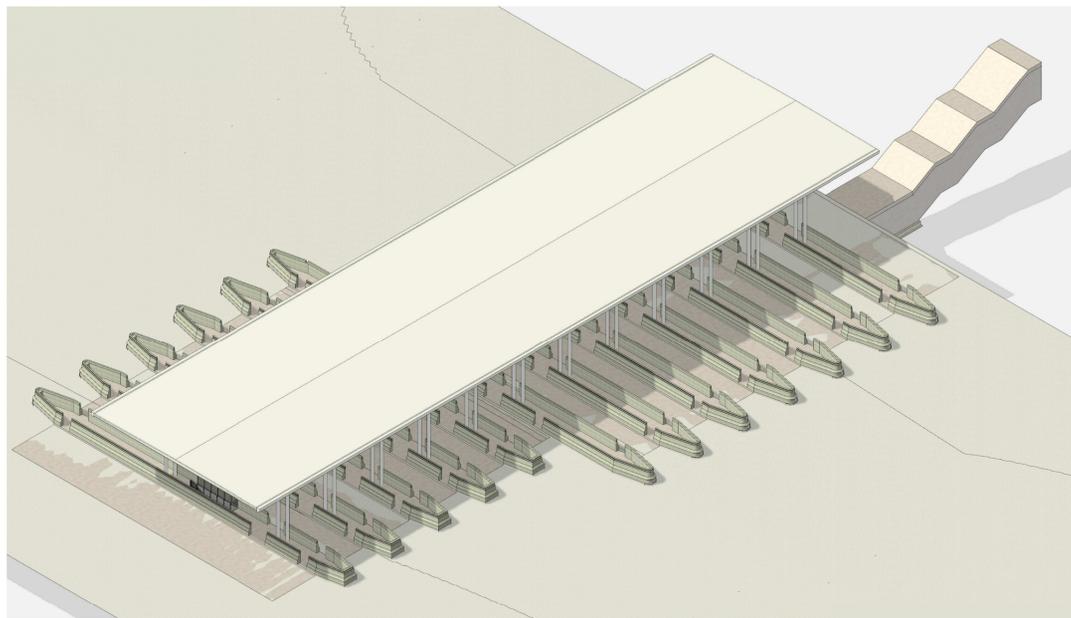

3 STRUTTURALE - VISTA ASSONOMETRICA

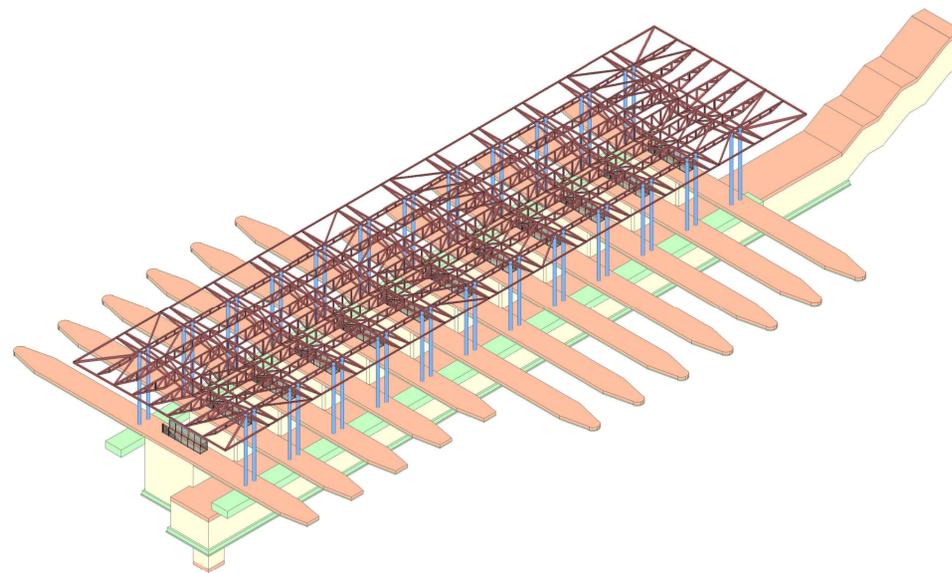

**QUADRO DI UNIONE GENERALE**

**COLLEGAMENTO AUTOSTRADALE**  
**DALMINE-COMO-VARESE-VALICO DEL GAGGIOLO E OPERE AD ESSO CONNESSE**  
CODICE C.U.P. F118000027007

**PROGETTO DEFINITIVO**  
**VARIANTE TRATTA D**  
 ARCHITETTONICO  
 CASELLO DI ESAZIONE  
 VISTE 3D

IDENTIFICAZIONE ELABORATO		PROGETTAZIONE	
TIPO		REVISIONE	
FASE PROGETTUALE	TIPO	DATA	REVISIONE
D	AT	30/06/2023	EMMISSIONE
AMBITO	TRATTA	REVISIONE	A
CATEGORIA	OPERA	<b>LABORAZIONE PROGETTUALE</b> Direzione Ingegneria BIM Center Prestazioni Specialistiche Arch. Fabio Massimo Saldini RESPONSABILE/INTERAZIONE PRESTAZIONI SPECIALISTICHE Ing. Lucia Sartorini	
PARTE DI OPERA	TIPO ELABORATO		
E01	GEO0	<b>VERIFICA E VALIDAZIONE</b> RTI Control Check S.r.l. (Mandara), Riva Check S.r.l. (Mandara), Bureau Veritas Italia S.p.A. (Mandara)	
310	RE	<b>CONCESSIONARIO</b> Direzione Ingegneria e BIM Center Arch. Fabio Massimo Saldini Direttore Tecnico Ing. Paolo Sironetti Responsabile Funzione Tecnica Project Financing e ACT: Ing. Andrea Miguozzi	
001	A	<b>CONCEDENTE</b> 	

Il presente documento non potrà essere copiato, riprodotto o altrimenti pubblicato in tutto o in parte senza il consenso scritto di Autostrada Pedemontana Lombarda S.p.A. Ogni utilizzo non autorizzato sarà perseguito a norma di legge.  
 This document may not be copied, reproduced or published either in part or entirely without the written permission of Autostrada Pedemontana Lombarda S.p.A. Unauthorized use will be persecuted by law.