


LIVELLETTE	
Lunghezze 1: 1000	
Q.RIF. 170.000	
No. SEZIONI		40	41	42	43	44	45	46	47	48	49	50	51	52	53	54	55	56	57	58	59	60	61	62	63	64	65	66	67	68	69	70																																							
DISTANZE PROGRESSIVE		195.00	200.00	205.00	210.00	215.00	220.00	225.00	230.00	235.00	240.00	245.00	250.00	255.00	260.00	265.00	270.00	275.00	280.00	285.00	290.00	295.00	300.00	305.00	310.00	315.00	320.00	325.00	330.00	335.00	340.00	345.00																																							
DISTANZE PARZIALI		5.00	5.00	5.00	5.00	5.00	5.00	5.00	5.00	5.00	5.00	5.00	5.00	5.00	5.00	5.00	5.00	5.00	5.00	5.00	5.00	5.00	5.00	5.00	5.00	5.00	5.00	5.00	5.00	5.00	5.00	5.00																																							
QUOTE TERRENO		186.86	187.00	187.00	186.99	186.99	186.99	187.00	186.99	186.98	186.97	186.97	186.96	186.96	186.96	186.95	186.95	186.94	186.94	186.95	186.96	186.96	186.96	186.98	186.98	186.99	186.99	187.01	187.02	187.03	187.04	187.05																																							
QUOTE PROGETTO		188.16	188.23	188.30	188.36	188.42	188.47	188.51	188.55	188.58	188.61	188.63	188.65	188.66	188.67	188.67	188.67	188.67	188.67	188.68	188.68	188.68	188.68	188.67	188.66	188.64	188.63	188.60	188.57	188.54	188.51	188.47																																							

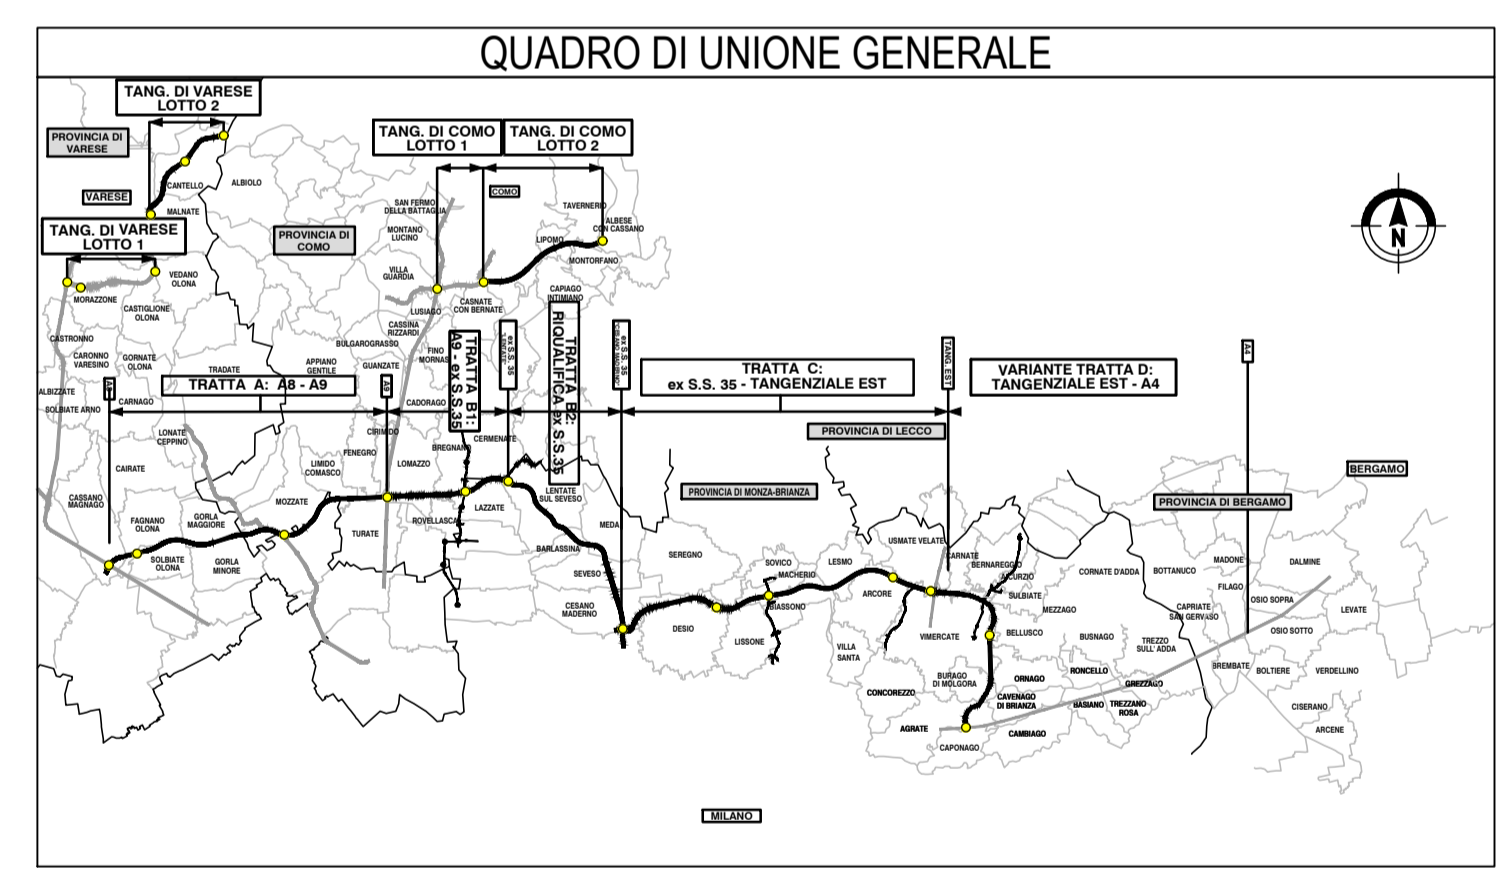

CONCESSIONI AUTOSTRADALI LOMBARDE **Autostrada Pedemontana Lombarda**
COLLEGAMENTO AUTOSTRADALE
DALMINE-COMO-VARESE-VALICO DEL GAGGIOLO E OPERE AD ESSO CONNESSE
CODICE C.U.P. F118060027007
PROGETTO DEFINITIVO
VARIANTE TRATTA D
OPERE D'ARTE MAGGIORI: CAVALCAVIA
CV04 - CAVALCAVIA ORNAGO
PLANIMETRIA DI INQUADRAMENTO E PROFILO LONGITUDIALE

FASE PROGETTUALE		PROGETTAZIONE	
AMBITO	TRATTA	DATA	REVISIONE
D SR	DD 105 CV04	30/06/2023	EMMISSIONE
OPERA	000 PL	001	A

CONCEDENTE		CONCESSIONARIO	
CONCESSIONI AUTOSTRADALI LOMBARDE	DIREZIONE REGIONALE AUTOSTRADALI LOMBARDE	DIREZIONE REGIONALE AUTOSTRADALI LOMBARDE	DIREZIONE REGIONALE AUTOSTRADALI LOMBARDE

Il presente documento non potrà essere copiato, riprodotto o altrimenti pubblicato in tutto o in parte senza il consenso scritto di Autostrada Pedemontana Lombarda S.p.A. Ogni utilizzo non autorizzato sarà perseguito a norma di legge. The document may not be copied, reproduced or published either in part or entirely without the written permission of Autostrada Pedemontana Lombarda S.p.A. Unauthorized use will be persecuted by law.