


No. SEZIONI	7	8	9	10	11	12	13	14	15	16
DISTANZE PROGRESSIVE	140.000	160.000	180.000	200.000	220.000	240.000	260.000	280.000	300.000	320.000
DISTANZE PARZIALI		20.000	20.000	20.000	20.000	20.000	20.000	20.000	20.000	
QUOTE TERRENO	168.292	168.287	168.283	168.278	168.263	168.245	168.227	168.208	168.266	168.391
QUOTE PROGETTO	168.292	168.287	168.283	168.278	168.263	168.245	168.227	168.208	168.266	168.391

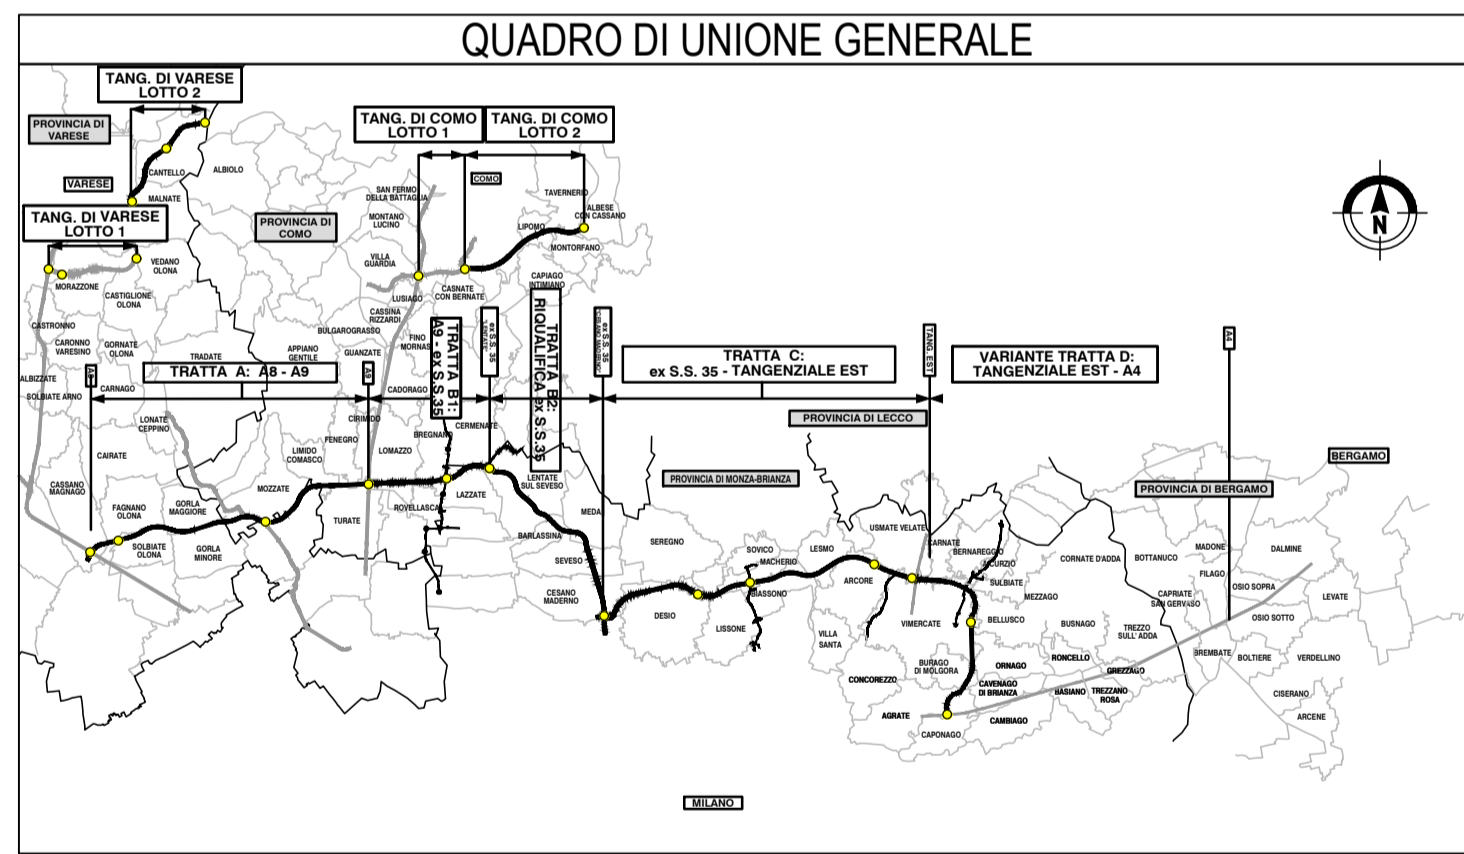

COLLEGAMENTO AUTOSTRADALE
DALMINE-COMO-VARESE-VALICO DEL GAGGIOLO E OPERE AD ESSO CONNESSE
CODICE C.U.P. F118660027007

PROGETTO DEFINITIVO
VARIANTE TRATTA D

OPERE D'ARTE MAGGIORI: CAVALCAVIA
 CV08 - CAVALCAVIA DAMIANO CHIESA SP121
 FASI COSTRUTTIVE 3/5

IDENTIFICAZIONE ELABORATO				PROGETTAZIONE			
FASE PROGETTUALE	AMBITO	TRATTA	CATEGORIA	DATA	REVISIONE	ELABORAZIONE PROGETTUALE	
D	SR	DD	I07 CV08	000	FC	003	A
CONCEDENTE	CONCESSIONARI			VERIFICA E VALIDAZIONE			

Il presente documento non potrà essere copiato, riprodotto o altrimenti pubblicato in tutto o in parte senza il consenso scritto di Autostrada Pedemontana Lombarda S.p.A. Ogni utilizzo non autorizzato sarà perseguito a norma di legge.