


LEGENDA


- AREA DI CANTIERE
- REALIZZAZIONE CORSIE AUTOSTRADA
- REALIZZAZIONE FONDAZIONE PILA
- COMPLETAMENTO LAVORI SETTO

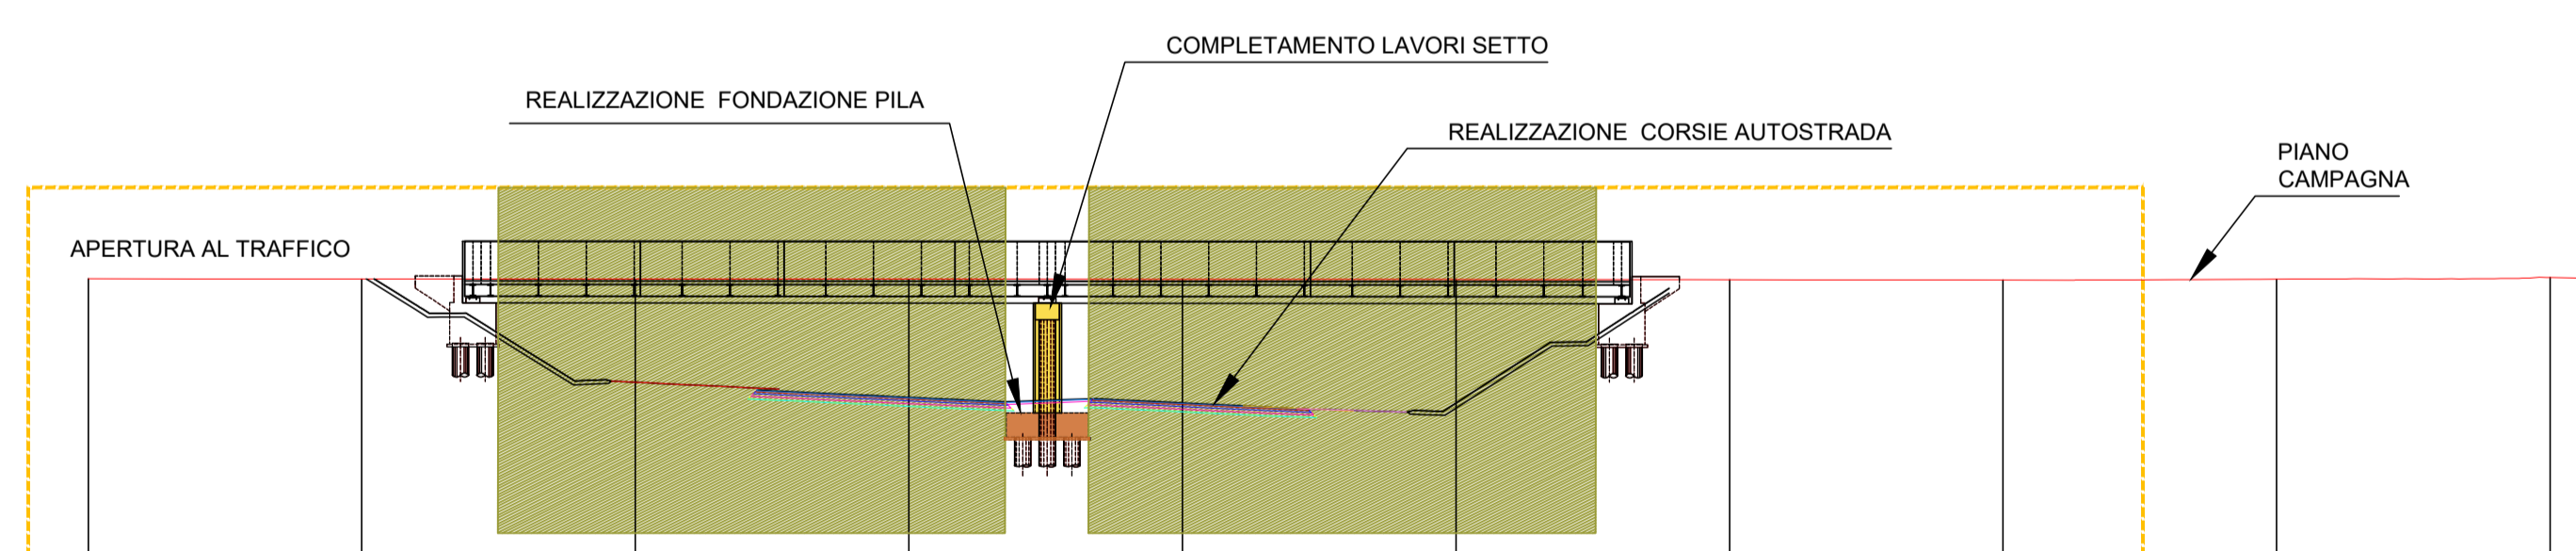

Lunghezze 1: 1000
 Q.RIF. 148.000

Altezze 1: 1000

No. SEZIONI	7	8	9	10	11	12	13	14	15	16
DISTANZE PROGRESSIVE	140.000	160.000	180.000	200.000	220.000	240.000	260.000	280.000	300.000	320.000
DISTANZE PARZIALI		20.000	20.000	20.000	20.000	20.000	20.000	20.000	20.000	
QUOTE TERRENO	168.292	168.287	168.283	168.278	168.263	168.245	168.227	168.208	168.266	168.391
QUOTE PROGETTO	168.292	168.287	168.283	168.278	168.263	168.245	168.227	168.208	168.266	168.391

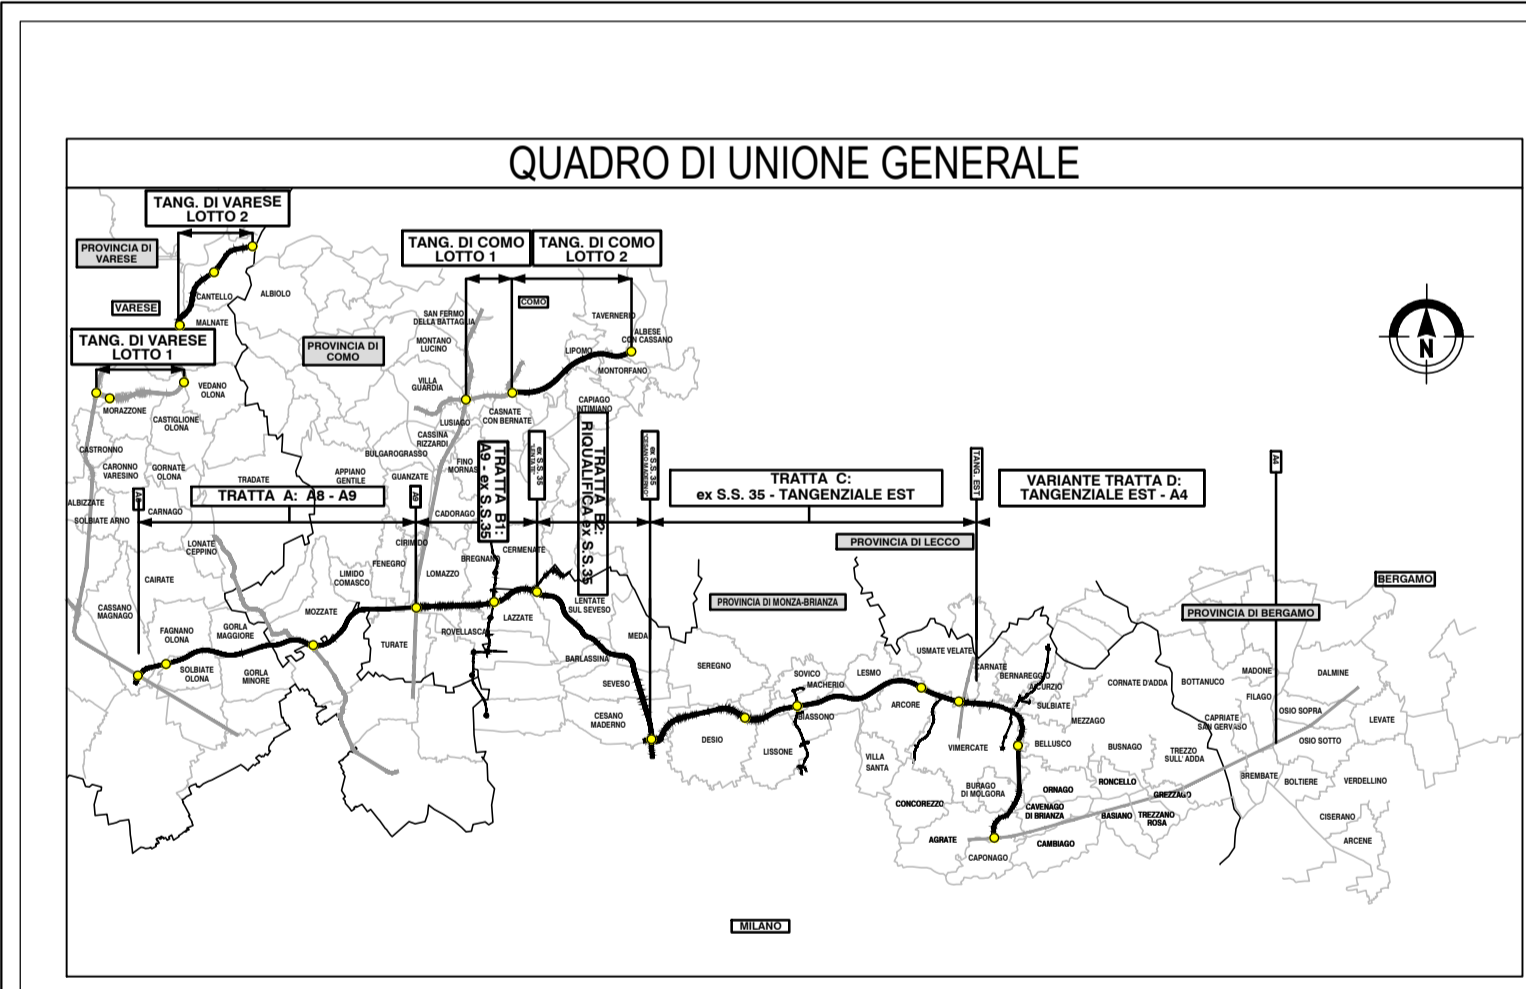

**COLLEGAMENTO AUTOSTRADALE
 DALMINE-COMO-VARESE-VALICO DEL GAGGIOLO E OPERE AD ESSO CONNESSE**

CODICE C.U.P. F118000027007

**PROGETTO DEFINITIVO
 VARINATE TRATTA D**

OPERE D'ARTE MAGGIORI: CAVALCAVIA
 CV08 - CAVALCAVIA DAMIANO CHIESA SP121
 FASI COSTRUTTIVE 4/5

IDENTIFICAZIONE ELABORATO				PROGETTAZIONE			
FASE PROGETTUALE	AMBITO	TRATTA	CATEGORIA	DATA	REVISIONE	ELABORAZIONE PROGETTUALE	
D SR	DD	107	CV08	30/06/2023	EMMISSIONE	Autostrada Pedemontana Lombarda Direzione Ingegneria BIM Center RESPONSABILE INTEGRAZIONE PRESTAZIONI SPECIALISTICHE Ing. Luca Semerari	
CONCEDENTE	CONCESSIONARIO	VERIFICA E VALIDAZIONE		RIFI, Centro Check S.r.l. (Mandato), Rino Check S.r.l. (Mandato), Bureau Veritas (Mandato) Direzione Funzione Tecnica, Progetti Finanziaria e ACI Ing. Andrea Morozzi			

Il presente documento non può essere copiato, riprodotto o altrimenti pubblicato in tutto o in parte senza il consenso scritto di Autostrada Pedemontana Lombarda S.p.A. Ogni utilizzo non autorizzato sarà perseguito a norma di legge. This document may not be copied, reproduced or published either in part or entirely without the written permission of Autostrada Pedemontana Lombarda S.p.A. Unauthorized use will be prosecuted by law.