


PROFILO LONGITUDIALE  
Scala 1:500

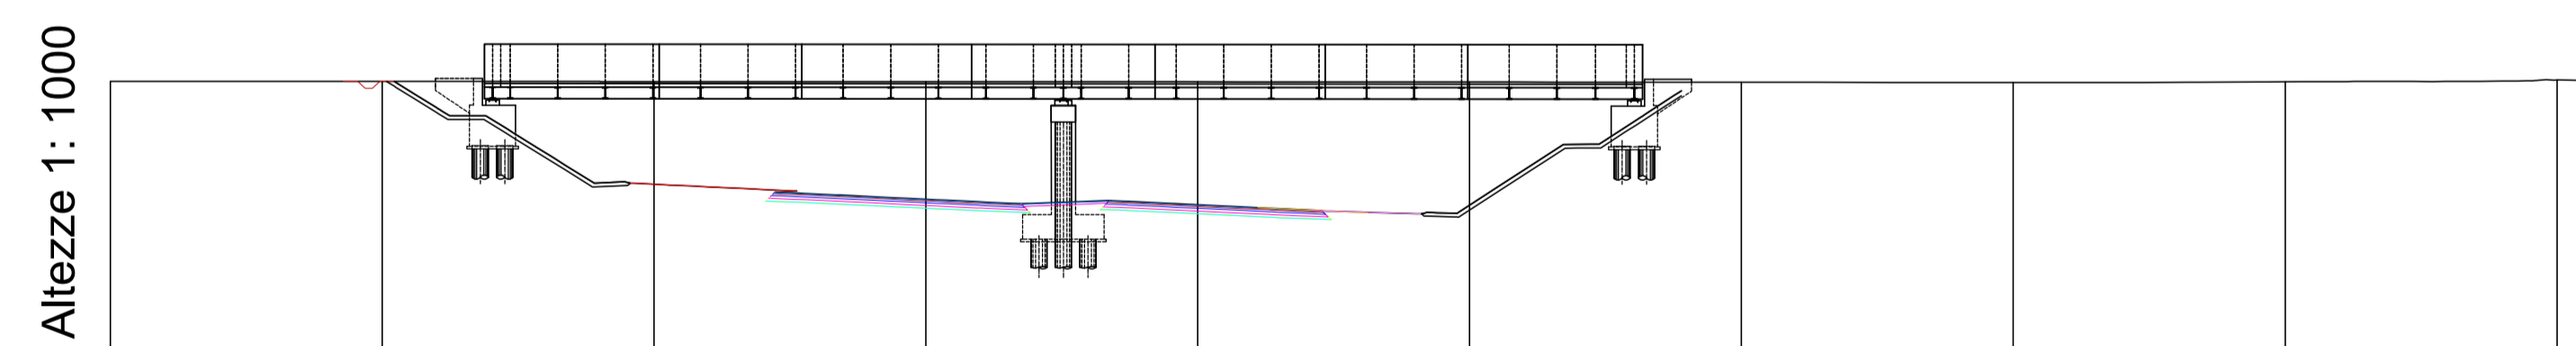


Lunghezze 1: 1000

Q.RIF. 148.000

Altezze 1: 1000

No. SEZIONI	7	8	9	10	11	12	13	14	15	16
DISTANZE PROGRESSIVE	140.000	160.000	180.000	200.000	220.000	240.000	260.000	280.000	300.000	320.000
DISTANZE PARZIALI		20.000	20.000	20.000	20.000	20.000	20.000	20.000	20.000	20.000
QUOTE TERRENO	168.292	168.287	168.283	168.278	168.263	168.245	168.227	168.208	168.266	168.391
QUOTE PROGETTO	168.292	168.287	168.283	168.278	168.263	168.245	168.227	168.208	168.266	168.391

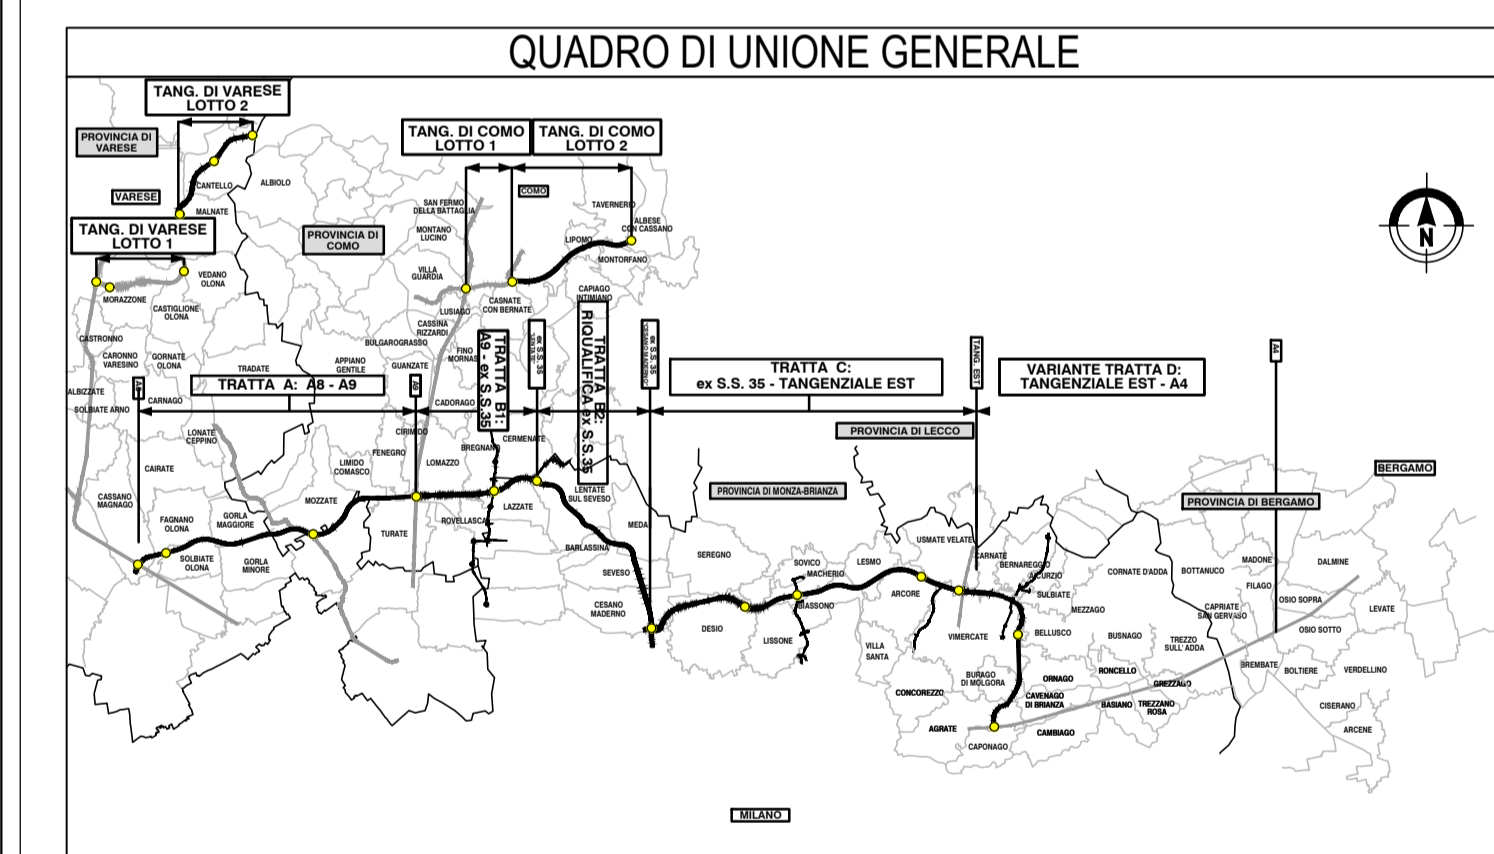

**COLLEGAMENTO AUTOSTRADALE  
DALMINE-COMO-VARESE-VALICO DEL GAGGIOLO E OPERE AD ESSO CONNESSE**

CODICE C.U.P. F118000027007

**PROGETTO DEFINITIVO  
VARIANTE TRATTA D**

OPERE D'ARTE MAGGIORI: CAVALCAVIA  
CV08 - CAVALCAVIA DAMIANO CHIESA SP121  
FASI COSTRUTTIVE 5/5

IDENTIFICAZIONE ELABORATO				PROGETTAZIONE			
FASE PROGETTUALE	AMBITO	TRATTA	CATEGORIA	PARTE DI OPERA	TITOLO LAVORATO	PROGRESSIVA	REVISIONE ESTERNA
D	SR	DD 107	CV08	000	FC	005	A
CONCEDENTE	CONCESSIONARIO			VERIFICA E VALIDAZIONE			
CONCESSIONI AUTOSTRADALI LOMBARDE	CONCESSIONI AUTOSTRADALI LOMBARDE			CONCESSIONI AUTOSTRADALI LOMBARDE			

Il presente documento non può essere copiato, riprodotto o altrimenti pubblicato in tutto o in parte senza il consenso scritto di Autostrada Pedemontana Lombarda S.p.A. Ogni utilizzo non autorizzato sarà perseguito a norma di legge. This document may not be copied, reproduced or published either in part or entirely without the written permission of Autostrada Pedemontana Lombarda S.p.A. Unauthorized use will be prosecuted by law.