
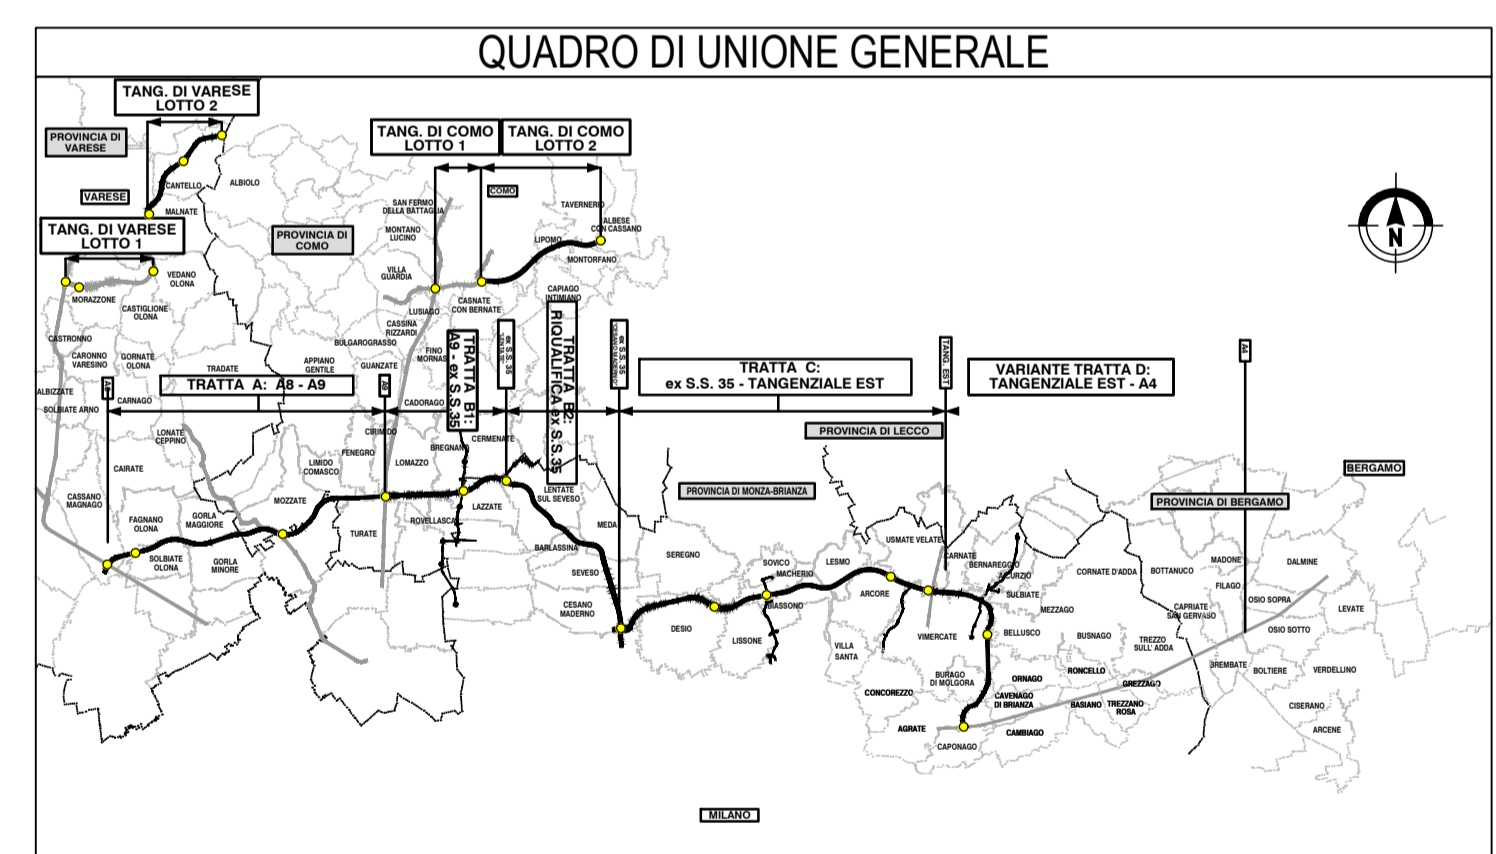


LEGENDA

- AREA DI CANTIERE
- VIABILITA' IN ESERCIZIO - DEVIAZIONE PROVVISORIA
- RAMPA DIREZIONE A4-MI - A58-A1
- IMPRONTA CAVALCAVIA
- RETE DI CANTIERE

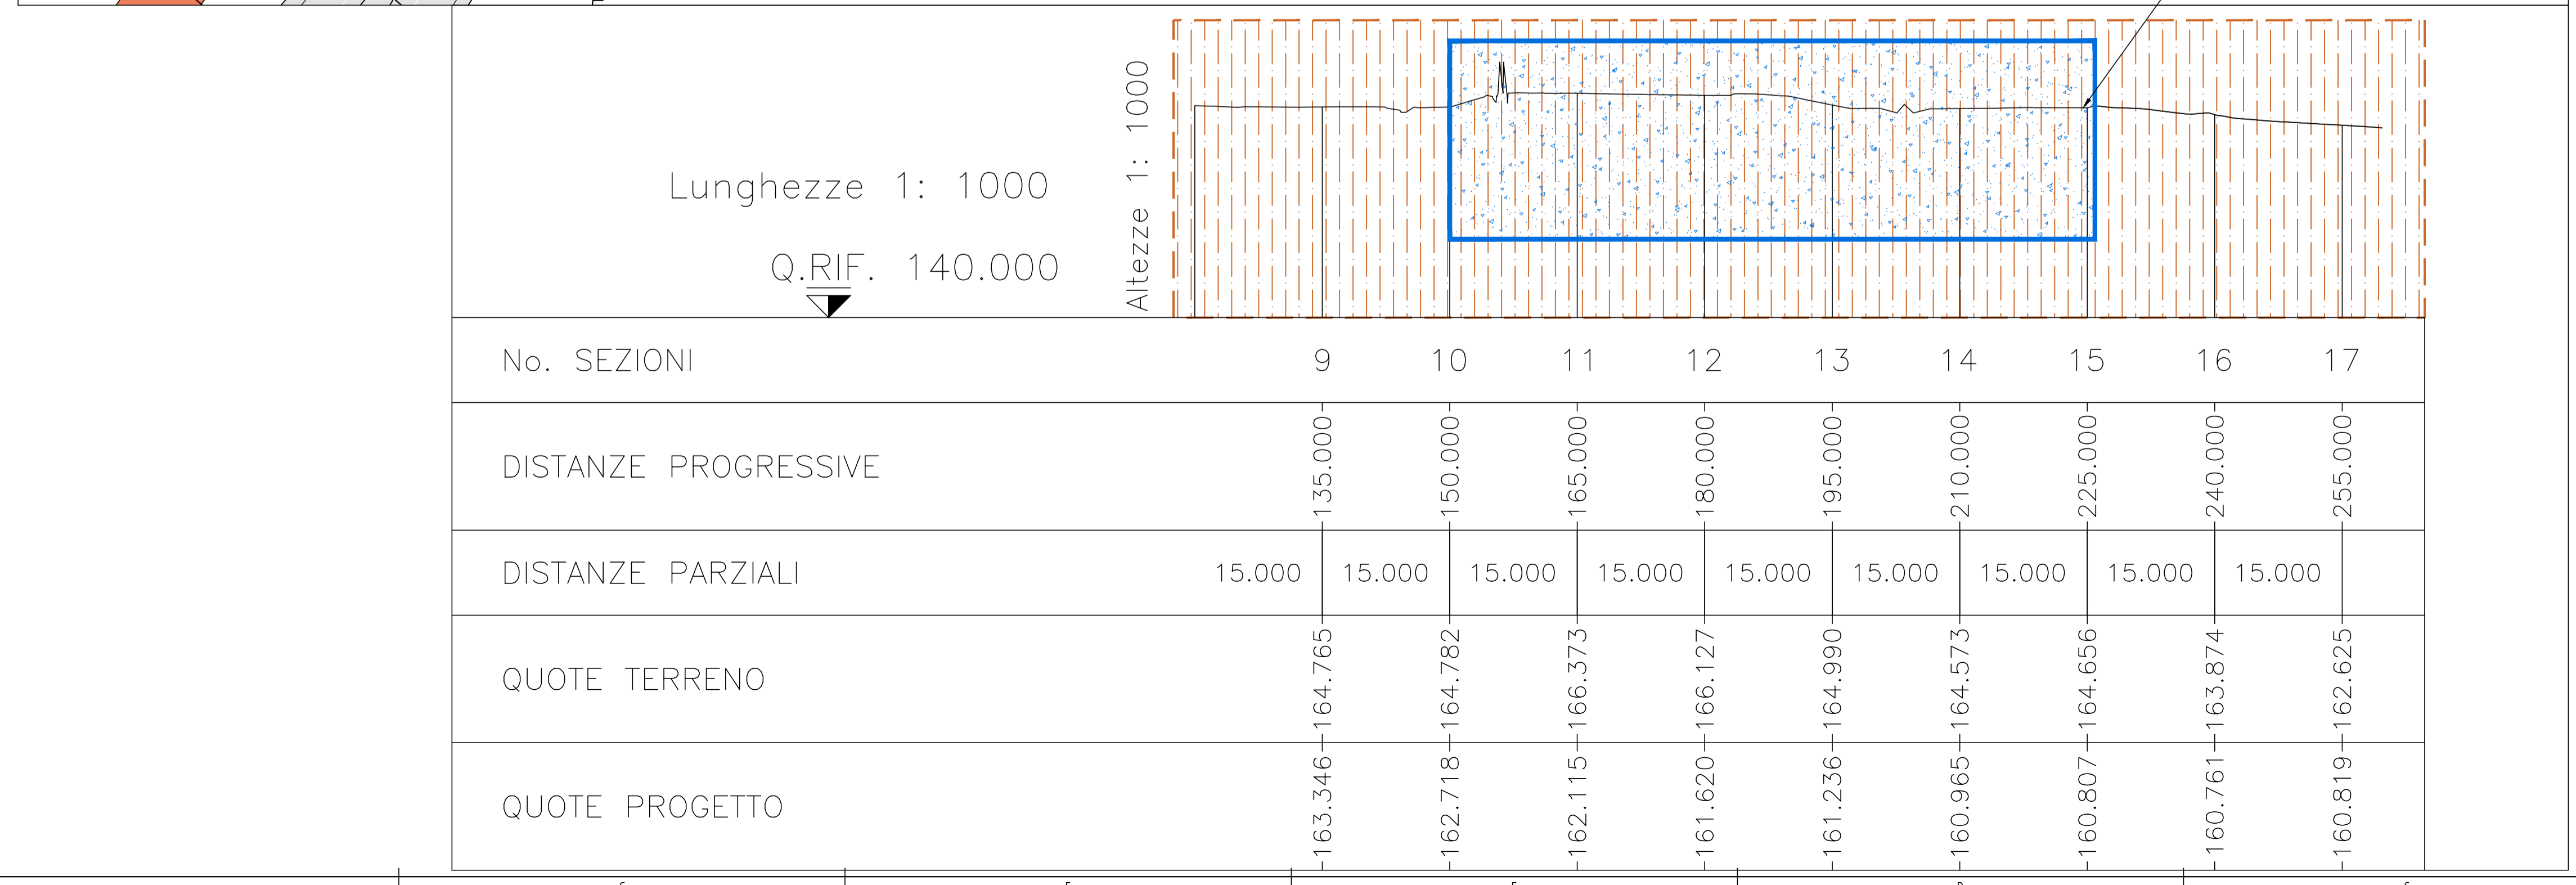

COLLEGAMENTO AUTOSTRADALE DALMINE-COMO-VARESE-VALICO DEL GAGGIOLO E OPERE AD ESSO CONNESSE
CODICE C.U.P. F119000270007

PROGETTO DEFINITIVO VARIANTE TRATTA D

OPERE D'ARTE MAGGIORI: CAVALCAVIA
CV09 - CAVALCAVIA DIREZIONE A4-MI - A58-A1
FASI COSTRUTTIVE 1/6

FASE PROGETTUALE	AMBITO	TRATTA	CATEGORIA	OPERA	PARTI DI OPERA	TIPO LABORATO	PROGRESSIVA	REVISIONE ESTERNA
D	SR	DD	CO2	CV09	000	FC	001	A

DATA: 30 Giugno 2023 | EMISSIONE: A

CONCEDENTE: CONCESSIONARI AUTOSTRADALI LOMBARDE

CONCESSIONARIO: Direzione Ingegneria e BIM Center Autostrada Pademontana Lombarda

VERIFICA E VALIDAZIONE: Direzione Ingegneria e BIM Center Autostrada Pademontana Lombarda

Il presente documento non può essere copiato, riprodotto o altrimenti pubblicato in tutto o in parte senza il consenso scritto di Autostrada Pademontana Lombarda S.p.A. Ogni utilizzo non autorizzato sarà perseguito a norma di legge. This document may not be copied, reproduced or published either in part or entirely without the written permission of Autostrada Pademontana Lombarda S.p.A. Unauthorized use will be prosecuted by law.