



LEGENDA

- SCAVI
- RAMPA DIREZIONE A4-MI - A58-A1
- AREA DI CANTIERE

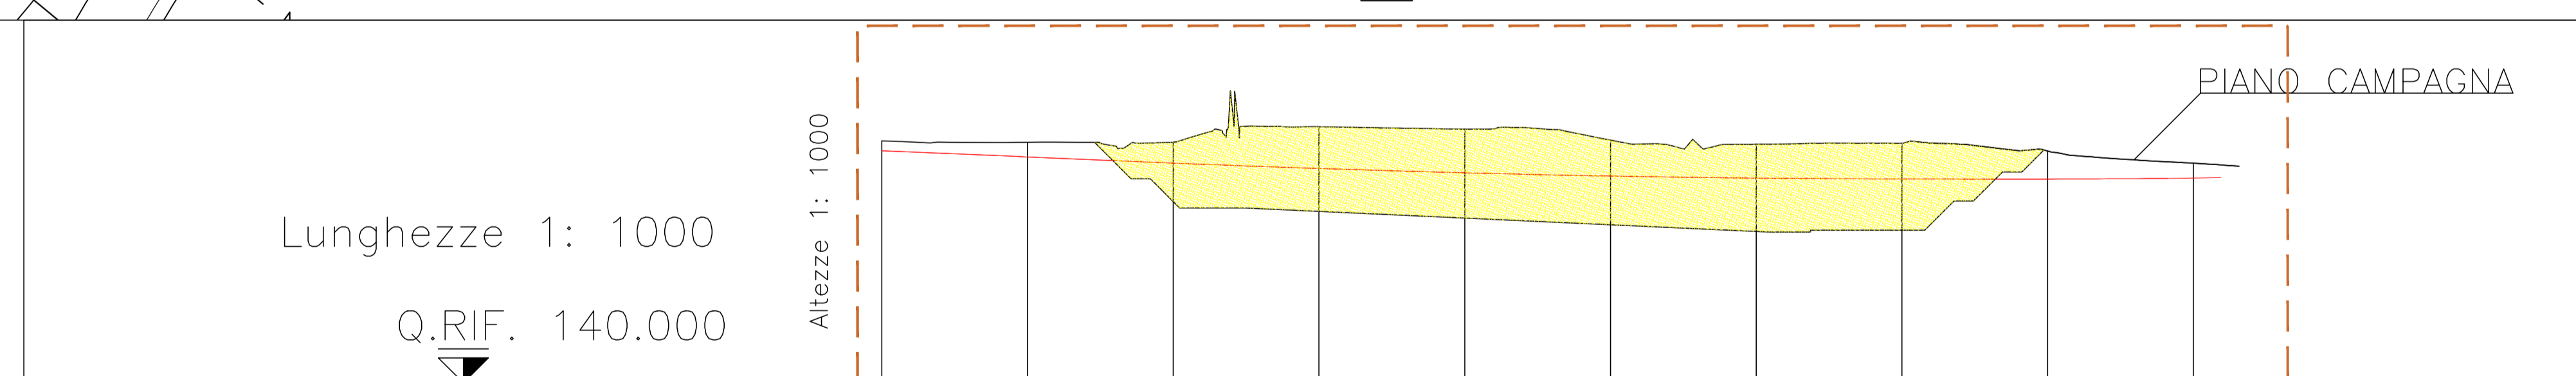

No. SEZIONI	9	10	11	12	13	14	15	16	17									
DISTANZE PROGRESSIVE	135.000	150.000	165.000	180.000	195.000	210.000	225.000	240.000	255.000									
DISTANZE PARZIALI	15.000	15.000	15.000	15.000	15.000	15.000	15.000	15.000	15.000									
QUOTE TERRENO	163.346	164.765	162.718	164.782	162.115	166.373	161.620	166.127	161.236	164.990	160.965	164.573	160.807	164.656	160.761	163.874	160.819	162.625
QUOTE PROGETTO																		

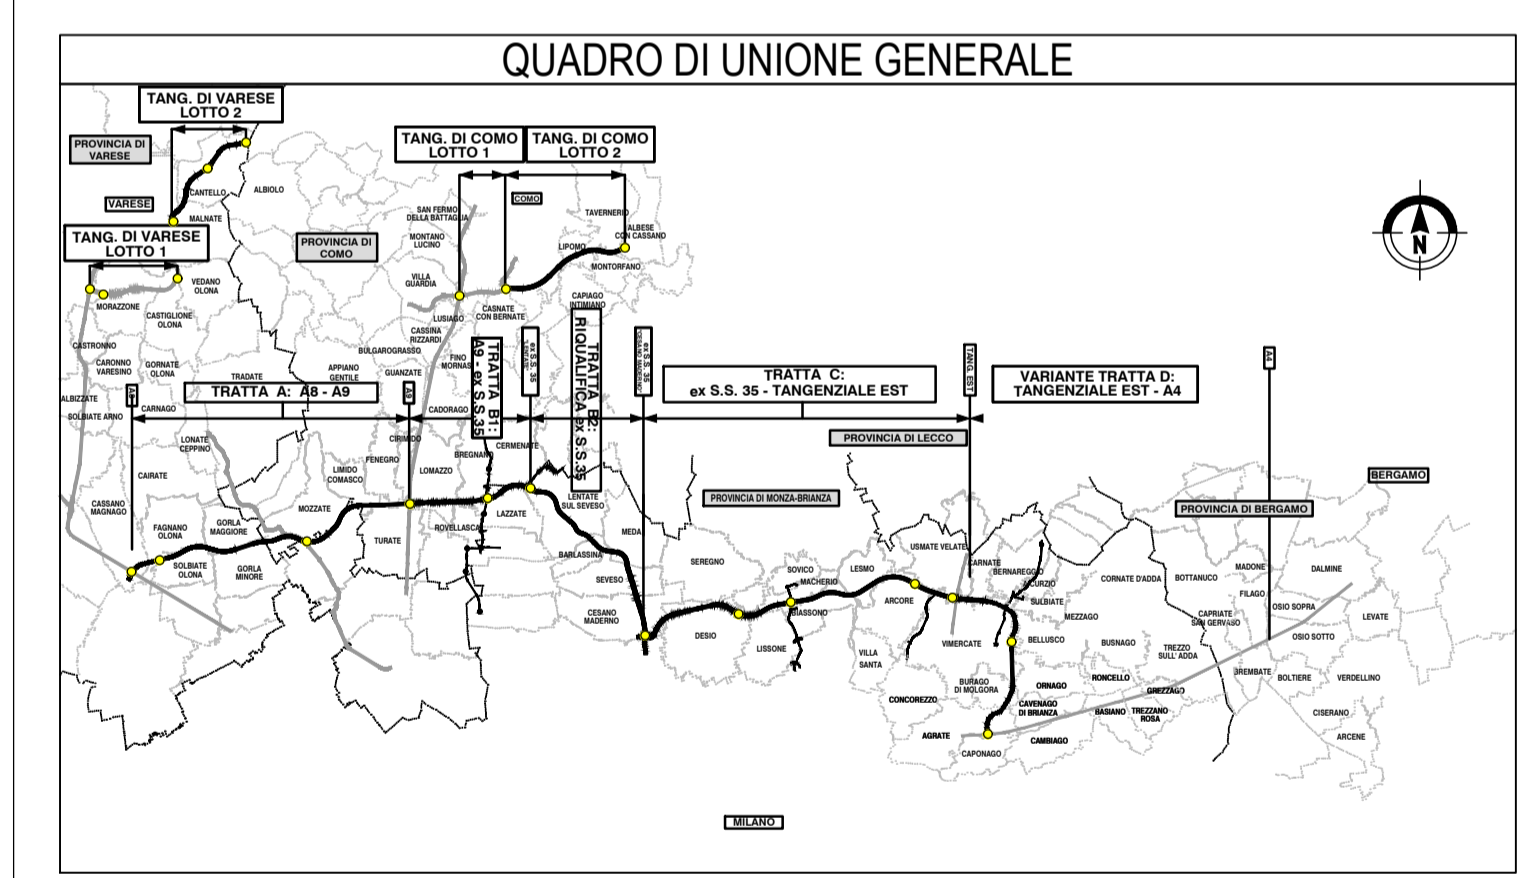

COLLEGAMENTO AUTOSTRADALE
DALMINE-COMO-VARESE-VALICO DEL GAGGIOLO E OPERE AD ESSO CONNESSE
CODICE C.U.P. F11B0000270007
PROGETTO DEFINITIVO
VARIANTE TRATTA D
 OPERE D'ARTE MAGGIORI: CAVALCAVIA
 CV09-CAVALCAVIA DIREZIONE A4-MI - A58-A1
 FASI COSTRUTTIVE 2/6

IDENTIFICAZIONE ELABORATO				PROGETTAZIONE			
FASE PROGETTUALE	AUTORITÀ	CATEGORIA	OPERA	DATA	REVISIONE	ELABORAZIONE PROGETTUALE	
SR	DD	C02	CV09	30 Giugno 2023	EMISSIONE	Direzione Ingegneria BIM Center <small>ING. LUIGI SERRAVALLO</small> RESPONSABILE INTEGRAZIONE PRESTAZIONI SPECIALISTICHE <small>ING. LUIGI SERRAVALLO</small>	
DATA: Giugno 2023 SCALA: 1:100				CONCESSIONARIO Direzione Ingegneria BIM Center Arch. Fabio Massimo Galati Direzione Tecnica Ing. Paolo Simonetti Responsabili Funzioni Tecniche Progettazione e ACI Ing. Andrea Minguzzi		VERIFICA E VALIDAZIONE RTI Control Check S.r.l. (Mantova), Rina Check S.r.l. (Mantova), Bureau Veritas Italia S.p.A. (Brescia)	
CONCESSIONARIE CONCESSIONARI AUTOSTRADALI LOMBARDE				<small>Il presente documento non potrà essere copiato, riprodotto o altrimenti pubblicato in tutto o in parte senza il consenso scritto di Autostrada Pedemontana Lombarda S.p.A. Ogni utilizzo non autorizzato sarà perseguito a norma di legge. This document may not be copied, reproduced or published either in part or entirely without the written permission of Autostrada Pedemontana Lombarda S.p.A. Unauthorized use will be prosecuted by law.</small>			