
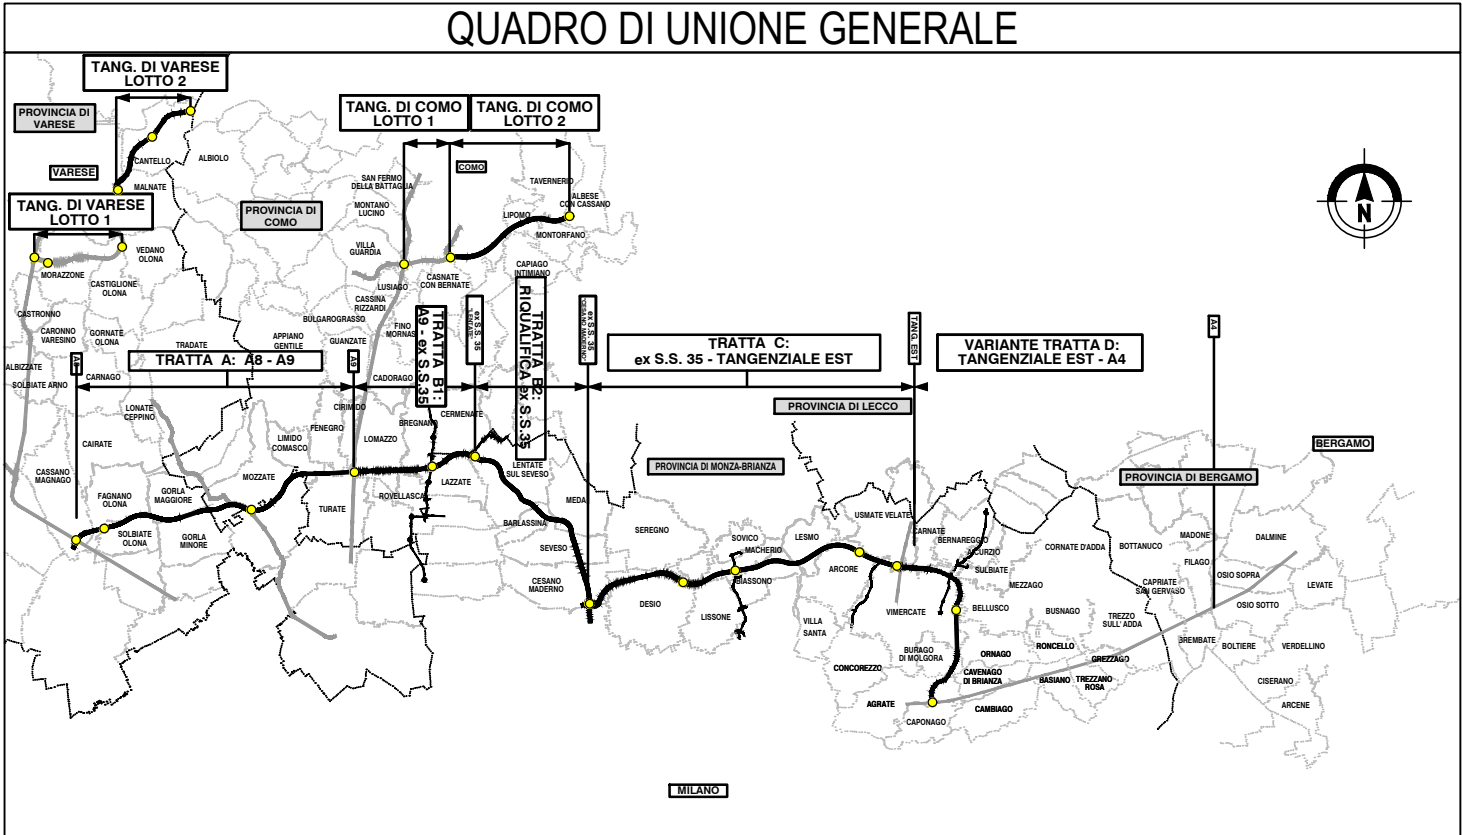


LEGENDA

- REALIZZAZIONE SPALLE
- AREA DI CANTIERE

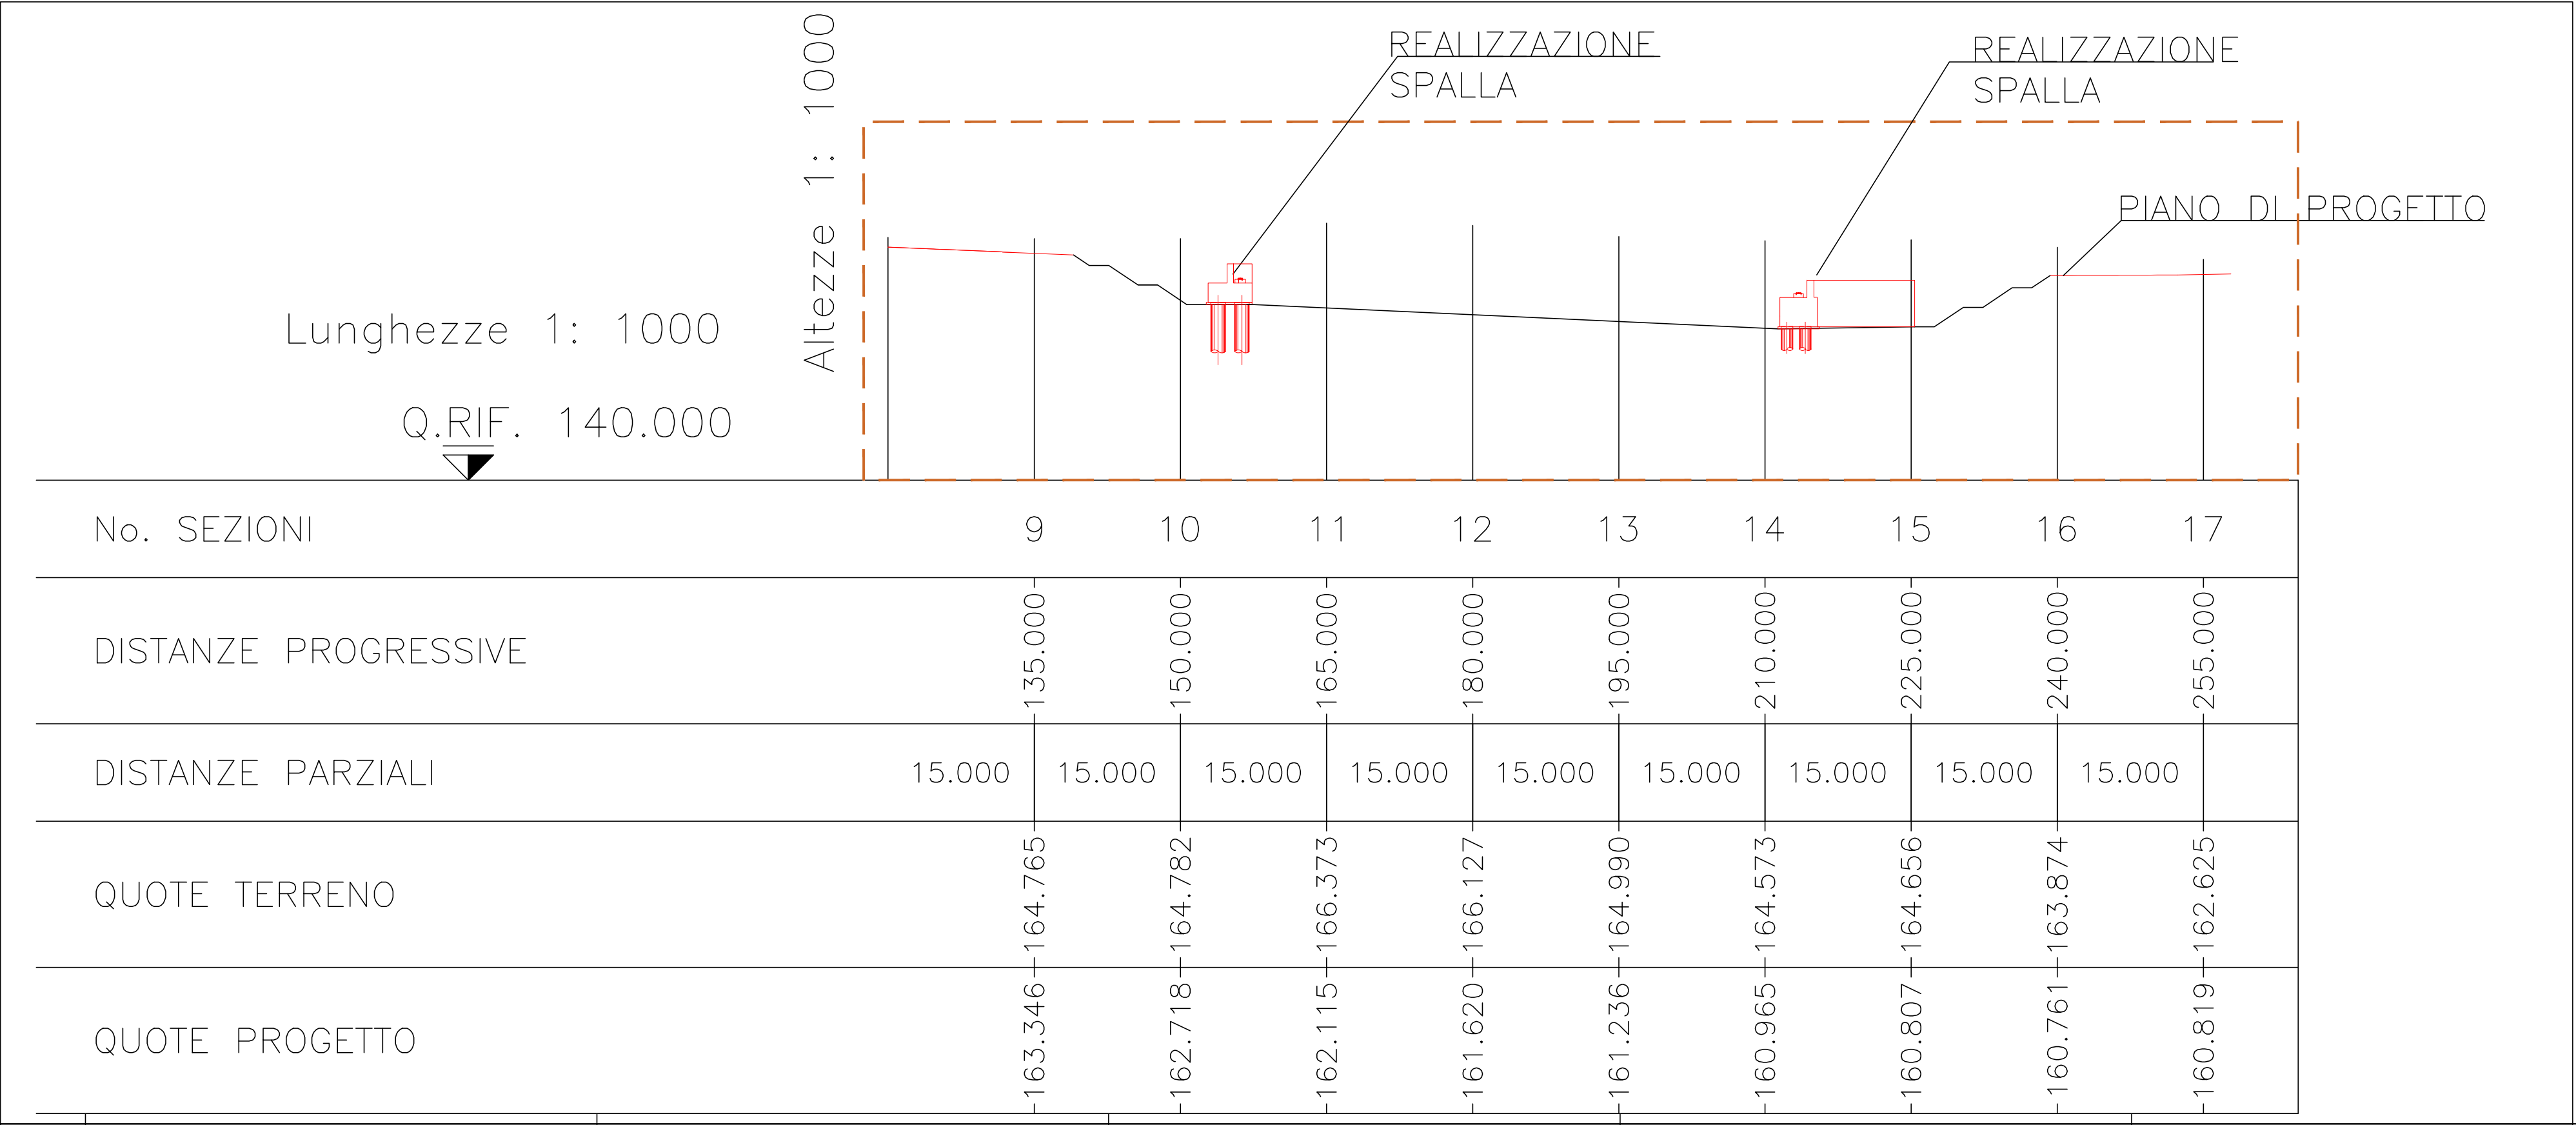

COLLEGAMENTO AUTOSTRADALE
DALMINE-COMO-VARESE-VALICO DEL GAGGIOLO E OPERE AD ESSO CONNESSE

CONCESSIONARIA
Autosstrada Pedemontana Lombarda

PROGETTO DEFINITIVO
VARIANTE TRATTA D

OPERE D'ARTE MAGGIORI: CAVALCAVIA
CV09-CAVALCAVIA DIREZIONE A4-MI - A58-A1
FASI COSTRUTTIVE 3/6

IDENTIFICAZIONE ELABORATO AMBITO: VVSS TRATTA: DD C02 CV09 OPERA: 000 FC 003 A		PROGETTAZIONE DATA: 30 Giugno 2023 REVISIONE: EMISSIONE ELABORAZIONE PROGETTUALE: Direzione Ingegneria BIM Center RESPONSABILE INTEGRAZIONE PRESTAZIONI SPECIALISTICHE: Ing. Luca Semprini	
CONCEDENTE CONCESSIONARI AUTOSTRADALI LOMBARDE		CONCESSIONARIO Direzione Ingegneria e BIM Center Arch. Fabio Massimo Saldini Direttore Tecnico: Ing. Paolo Girometta Responsabile Funzione Progettazione: Ing. Andrea Inghisi	
VERIFICA E VALIDAZIONE RTT: Corrado Chesi S.r.l. (Brescia), Rina Chesi S.r.l. (Brescia), Bureau Veritas Italia S.p.A. (Brescia)		Ing. Nome: _____ Ing. Nome: _____ Ing. Nome: _____	

Il presente documento non potrà essere copiato, riprodotto o altrimenti pubblicato in tutto o in parte senza il consenso scritto di Autosstrada Pedemontana Lombarda S.p.A. Ogni utilizzo non autorizzato sarà perseguito a norma di legge. This document may not be copied, reproduced or published either in part or entirely without the written permission of Autosstrada Pedemontana Lombarda S.p.A. Unauthorized use will be prosecuted by law.