



LEGENDA

- AREA DI CANTIERE
- IMPRONTA CAVALCAVIA

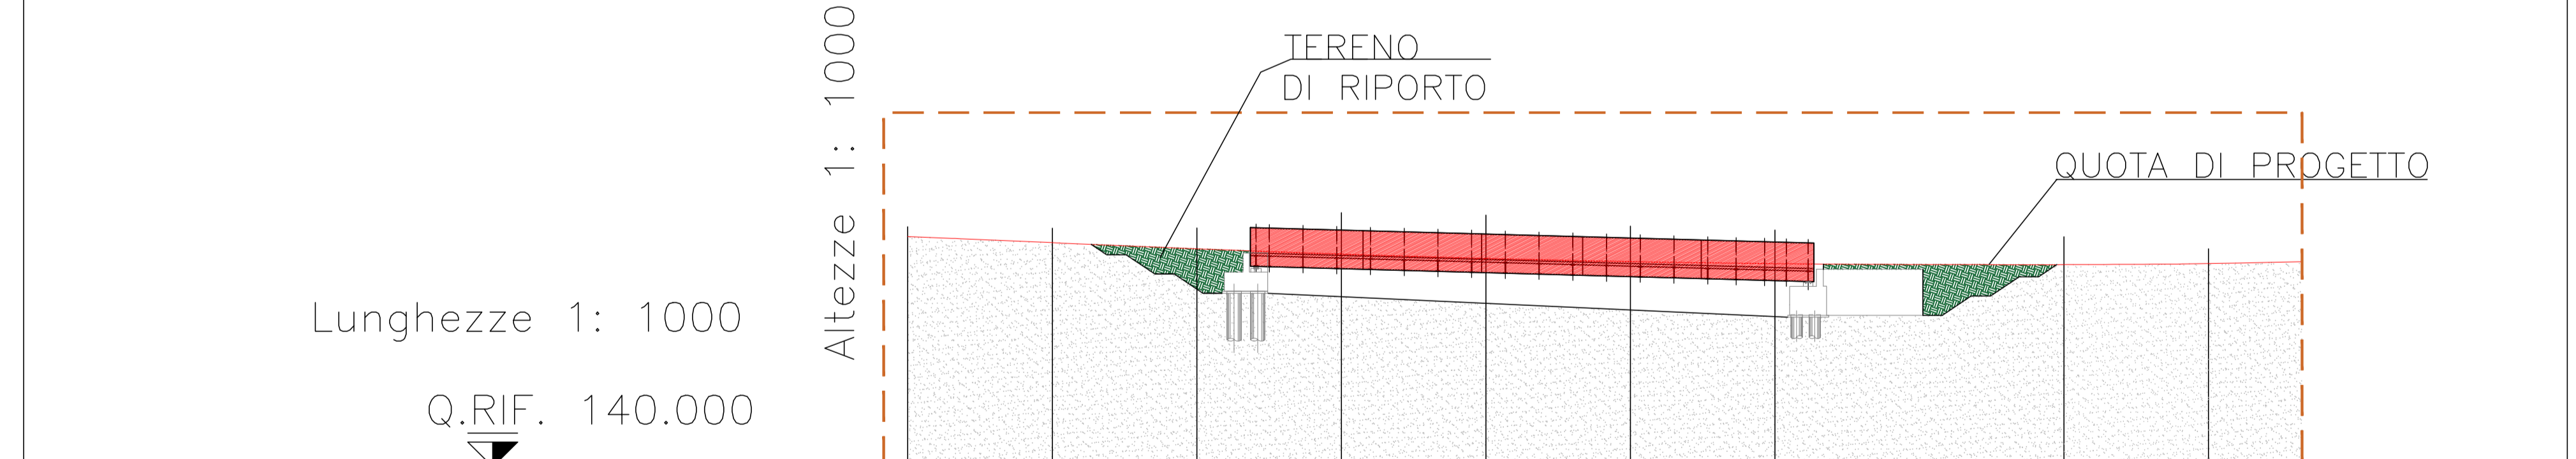

No. SEZIONI	9	10	11	12	13	14	15	16	17
DISTANZE PROGRESSIVE	135.000	150.000	165.000	180.000	195.000	210.000	225.000	240.000	255.000
DISTANZE PARZIALI	15.000	15.000	15.000	15.000	15.000	15.000	15.000	15.000	15.000
QUOTE TERRENO	163.765	164.782	166.373	166.127	164.990	164.573	164.656	163.874	162.625
QUOTE PROGETTO	163.346	162.718	162.115	161.620	161.236	160.965	160.807	160.761	160.819

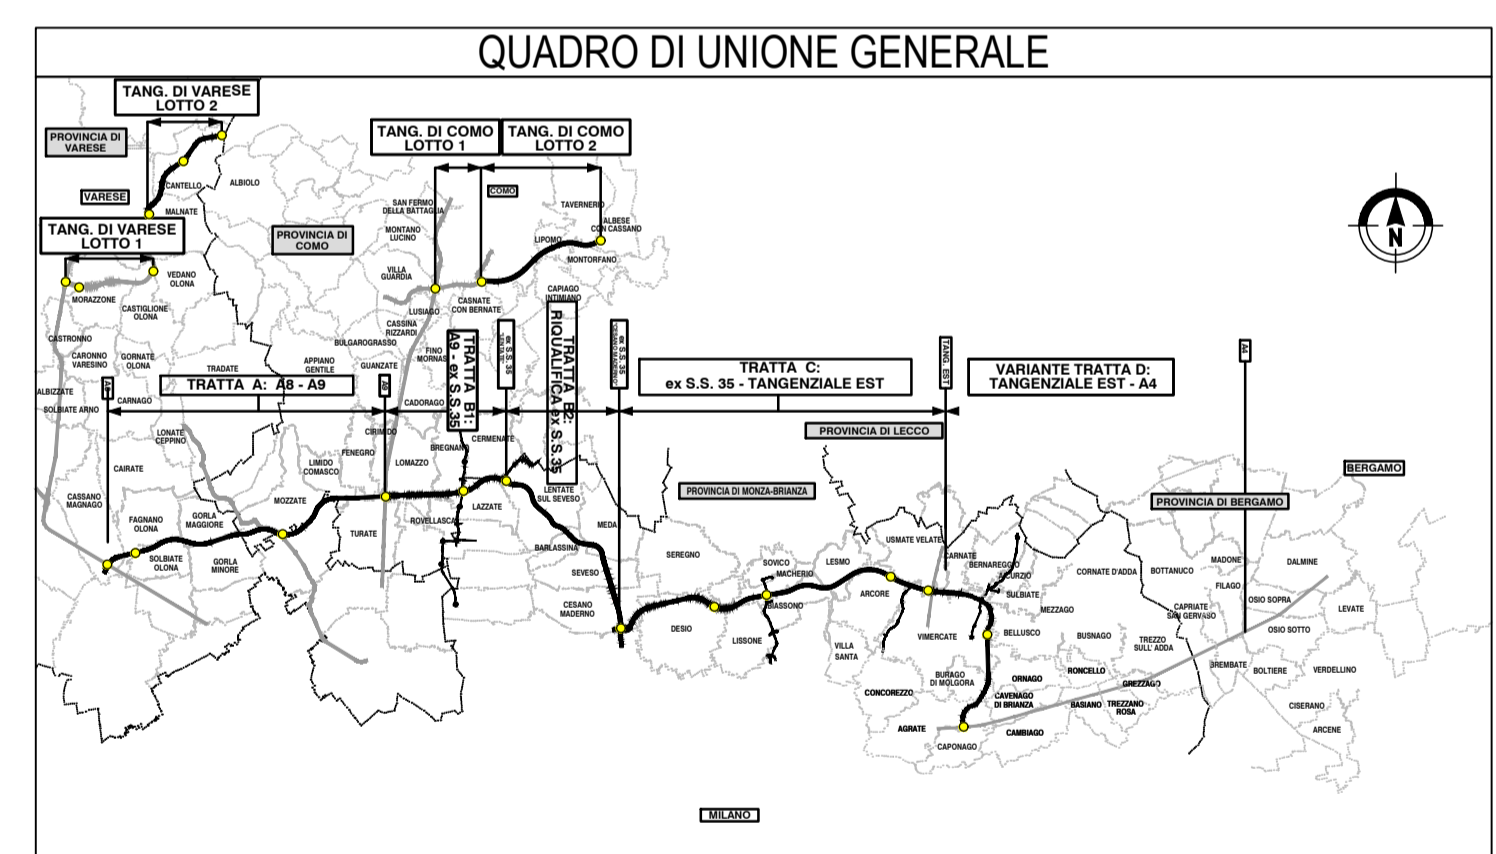

COLLEGAMENTO AUTOSTRADALE
DALMINE-COMO-VARESE-VALICO DEL GAGGIOLO E OPERE AD ESSO CONNESSE
CODICE C.U.P. F1190600270007
PROGETTO DEFINITIVO
VARIANTE TRATTA D
 OPERE D'ARTE MAGGIORI: CAVALCAVIA
 CV09 - CAVALCAVIA DIREZIONE A4-MI - A58-A1
 FASI COSTRUTTIVE 4/6

FASE PROGETTUALE AMBITO: VR5 TRATTA: CV09 CATEGORIA: DD OPERA: CV09		PROGETTAZIONE DATA: 30 Giugno 2023 REVISIONE: EMISSIONE ELABORAZIONE PROGETTUALE: Autostrada Pedemontana Lombarda	
CONCEDENTE CONCESSIONARI: AUTOSTRADALI LOMBARDE		VERIFICA E VALIDAZIONE RESPONSABILE E INTEGRATORE: Direzione Ingegneria BIM Center SPECIALISTICO: Ing. Luca Simoncini	

Il presente documento non può essere copiato, riprodotto o altrimenti pubblicato in tutto o in parte senza il consenso scritto di Autostrada Pedemontana Lombarda S.p.A. Ogni utilizzo non autorizzato sarà perseguito a norma di legge. This document may not be copied, reproduced or published either in part or entirely without the written permission of Autostrada Pedemontana Lombarda S.p.A. Unauthorized use will be prosecuted by law.