
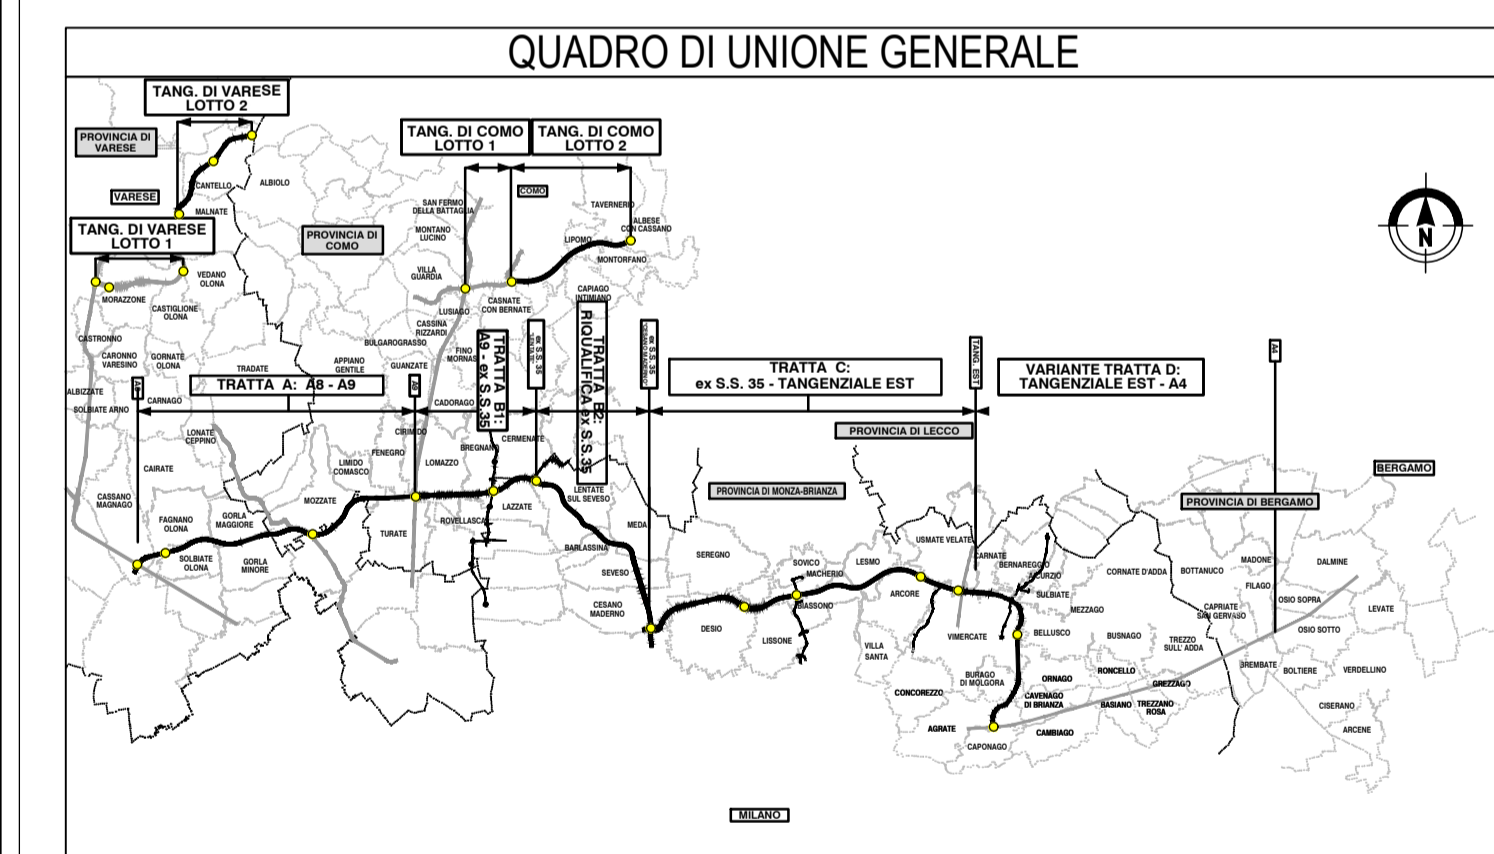


SEZIONE

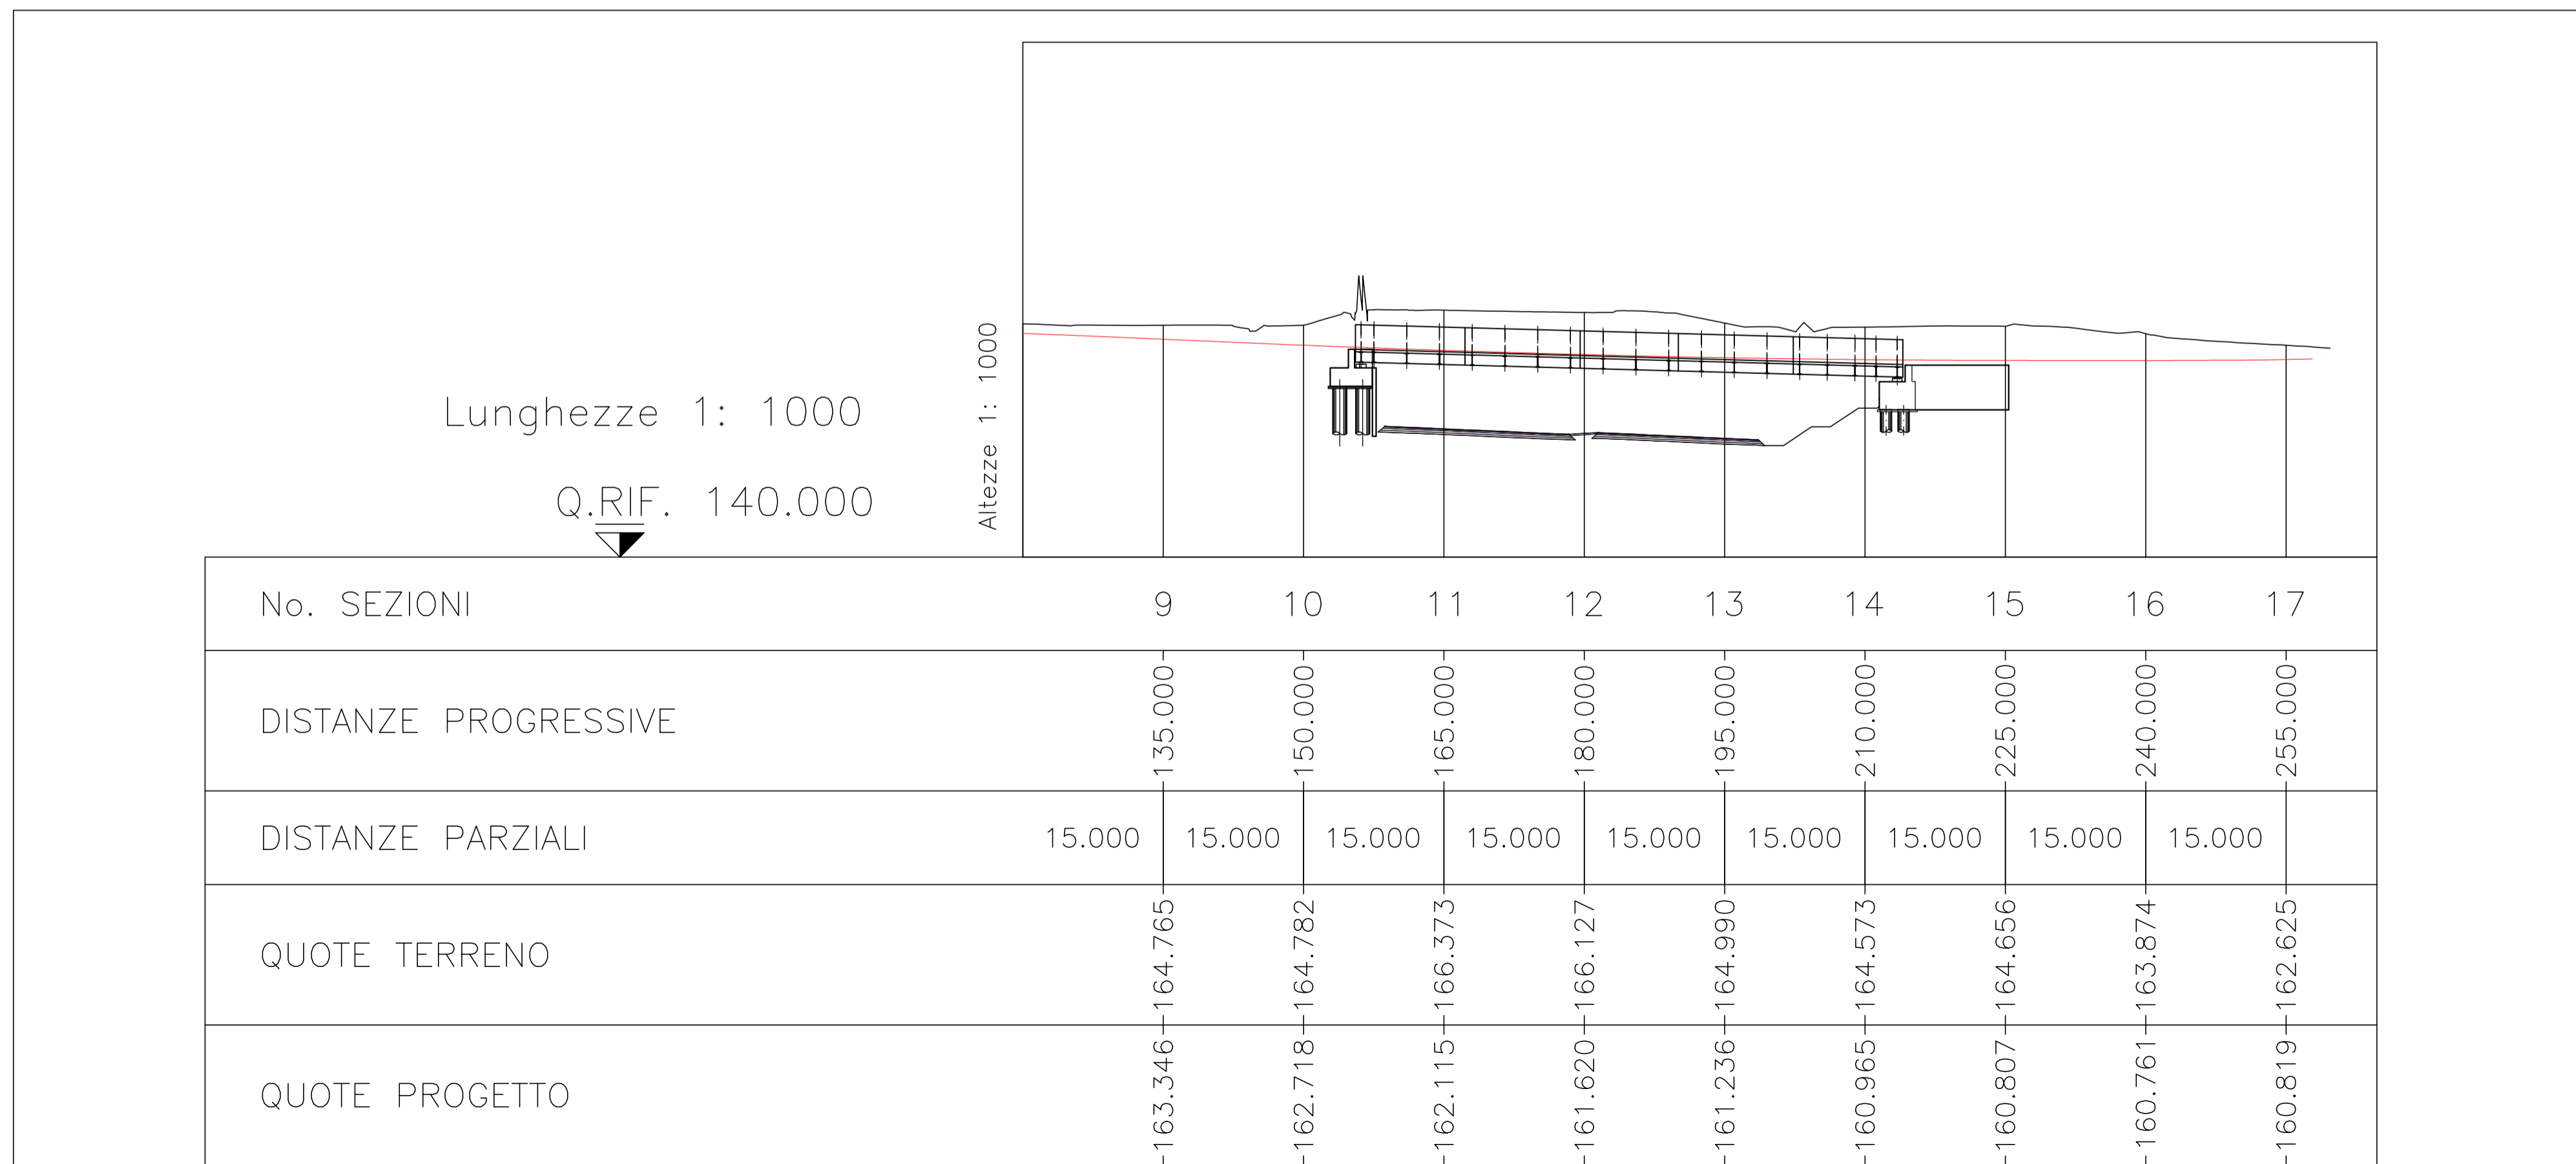

**COLLEGAMENTO AUTOSTRADALE
DALMINE-COMO-VARESE-VALICO DEL GAGGIOLO E OPERE AD ESSO CONNESSE**

**PROGETTO DEFINITIVO
VARIANTE TRATTA D**

OPERE D'ARTE MAGGIORI: CAVALCAVIA
CV09 - CAVALCAVIA DIREZIONE A4-MI - 58-A1
FASI COSTRUTTIVE 6/6

IDENTIFICAZIONE ELABORATO				PROGETTAZIONE			
FASE PROGETTUALE	AMBITO	TRATTA	CATEGORIA	DATA	REVISIONE	ELABORAZIONE PROGETTUALE	
D	SR	DD	CO2	30	EMISSIONE	Dirigenza Ingegneria BIM Center	
SCALA	1:500	000	FC	006	A	RESPONSABILE E INTEGRAZIONE PRESTAZIONI SPECIALISTICHE	
CONCEDENTE	CONCESSIONARIO			VERIFICA E VALIDAZIONE			
CONCESSIONARI	CONCESSIONARIO			CONTRATTO			

Il presente documento non potrà essere copiato, riprodotto o altrimenti pubblicato in tutto o in parte senza il consenso scritto di Autostrada Pedemontana Lombarda S.p.A. Ogni utilizzo non autorizzato sarà perseguito a norma di legge. This document may not be copied, reproduced or published either in part or entirely without the written permission of Autostrada Pedemontana Lombarda S.p.A. Unauthorized use will be prosecuted by law.