


PLANIMETRIA DI INQUADRAMENTO
Scala 1:500


Lunghezze 1: 1000

Q.RIF. 140.000

Altezze 1: 1000

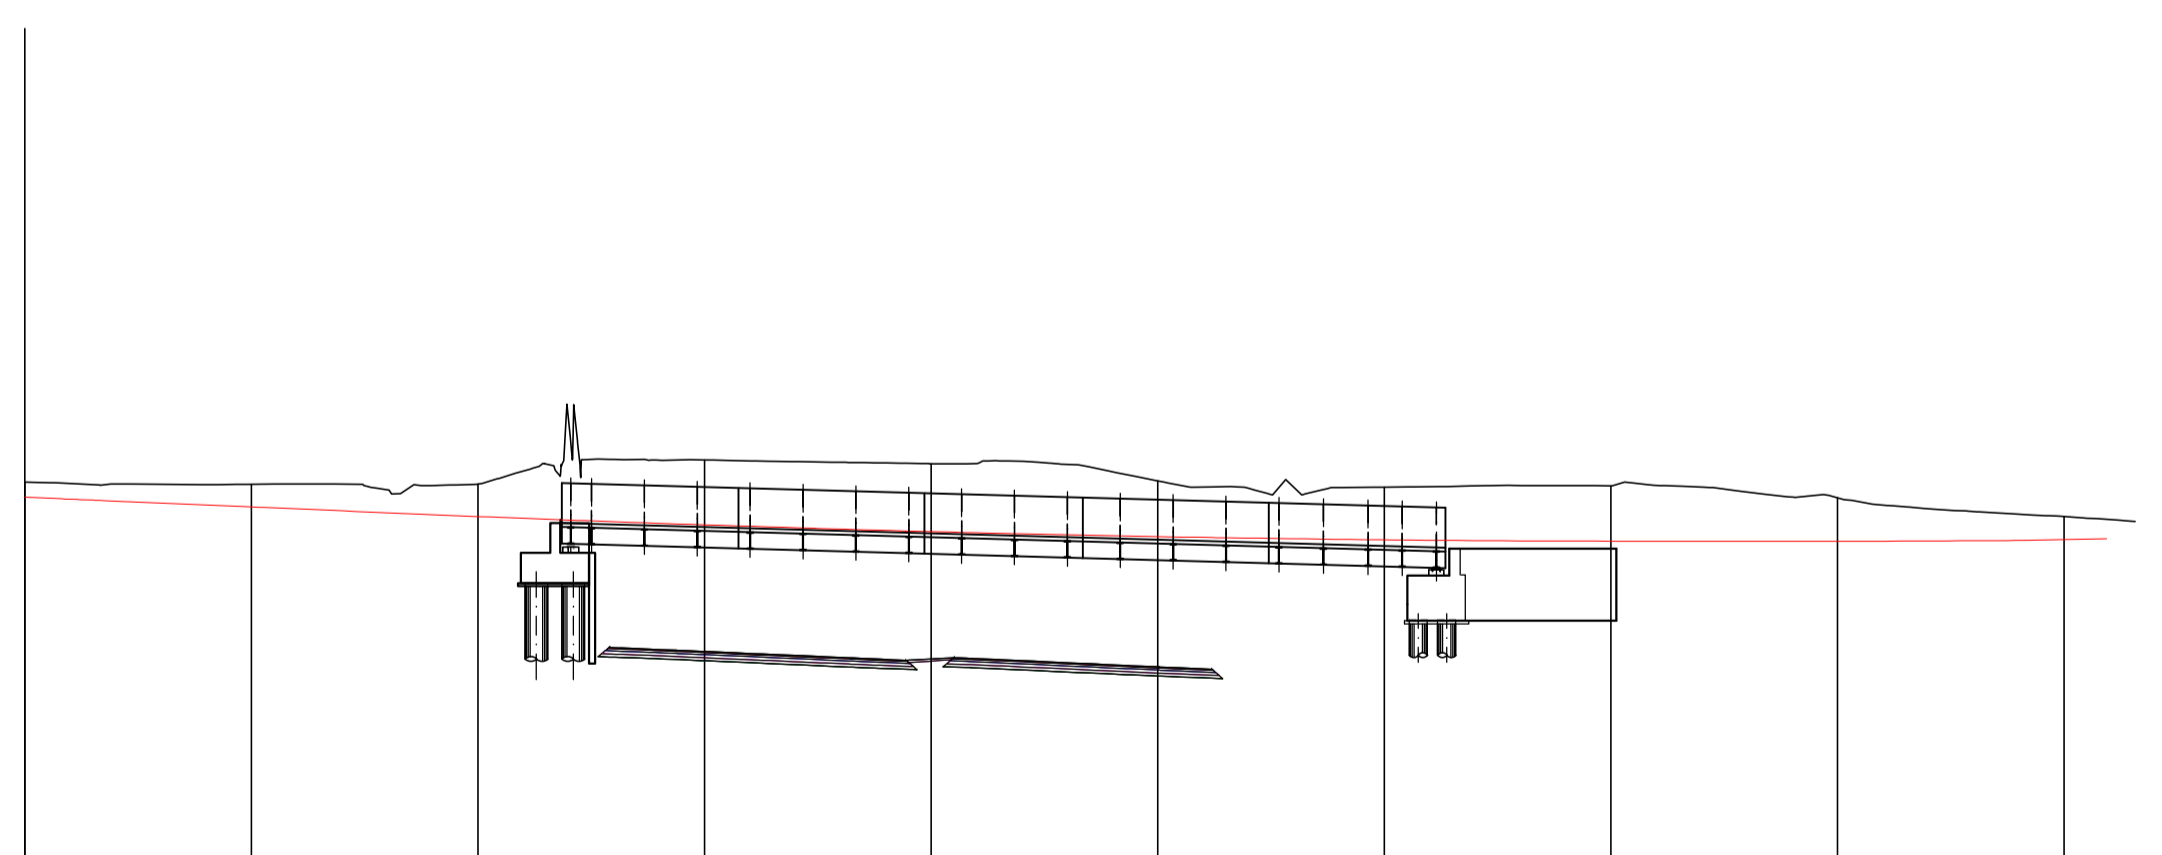

No. SEZIONI	9	10	11	12	13	14	15	16	17
DISTANZE PROGRESSIVE	135.000	150.000	165.000	180.000	195.000	210.000	225.000	240.000	255.000
DISTANZE PARZIALI	15.000	15.000	15.000	15.000	15.000	15.000	15.000	15.000	15.000
QUOTE TERRENO	-163.346	-164.782	-166.373	-166.127	-164.990	-164.573	-164.656	-163.874	-162.625
QUOTE PROGETTO	-163.346	-162.718	-162.115	-161.620	-161.236	-160.965	-160.807	-160.761	-160.819

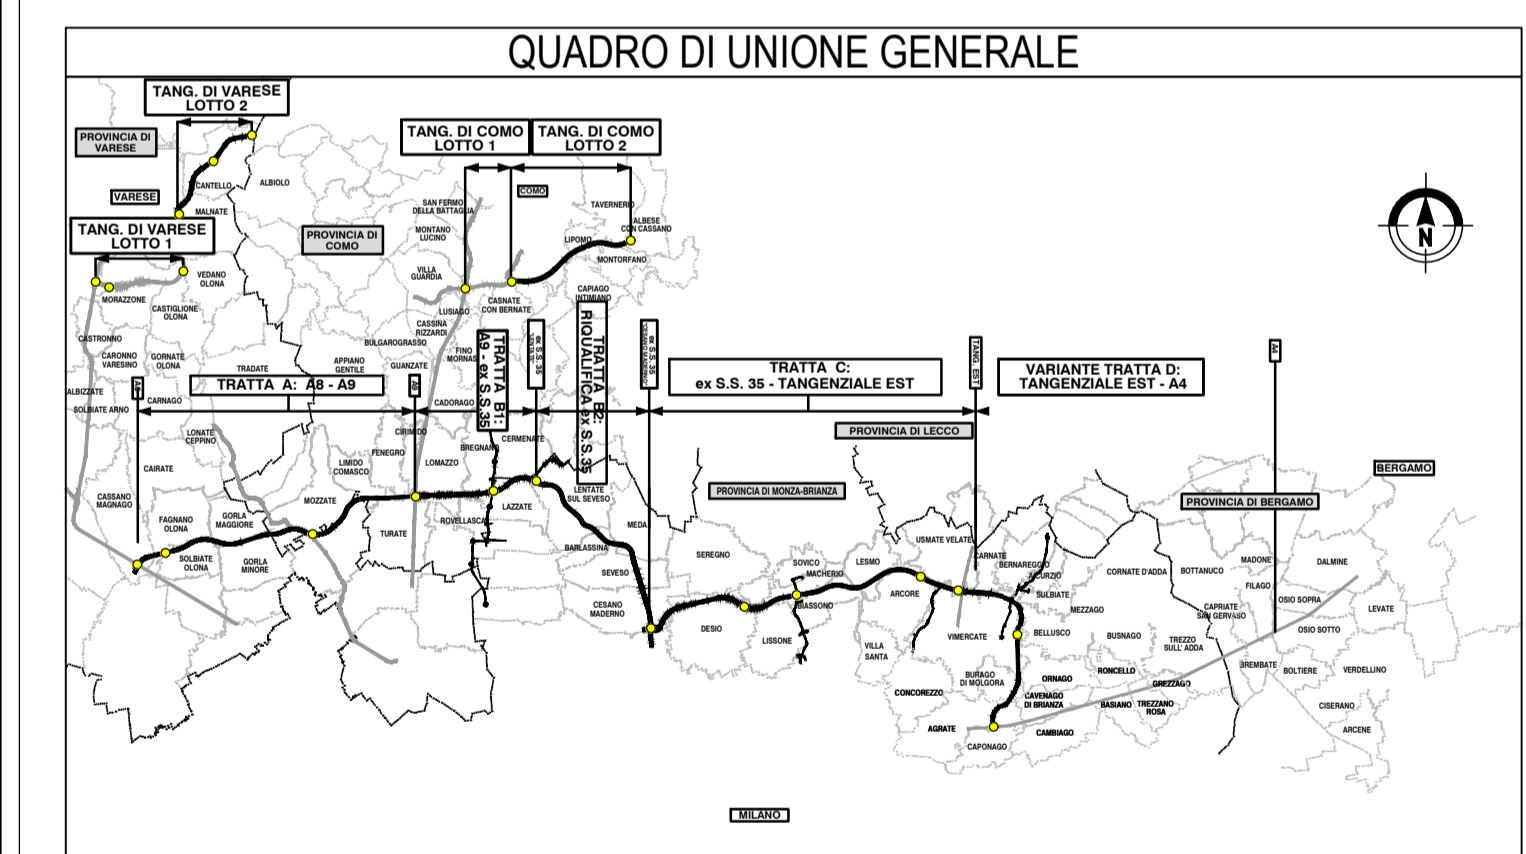

COLLEGAMENTO AUTOSTRADALE
DALMINE-COMO-VARESE-VALICO DEL GAGGIOLO E OPERE AD ESSO CONNESSE
CODICE C.U.P. F1190600270007
PROGETTO DEFINITIVO
VARIANTE TRATTA D
 OPERE D'ARTE MAGGIORI: CAVALCAVIA
 CV09 - CAVALCAVIA DIREZIONE A4-MI - 58-A1
 PLANIMETRIA DI INQUADRAMENTO E PROFILO LONGITUDIALE

FASE PROGETTUALE AMBITO: VAS TRATTA: ... CATEGORIA: ... OPERA: ...		PROGETTAZIONE DATA: 30 Giugno 2023 REVISIONE: EMISSIONE ELABORAZIONE PROGETTUALE: Direzione Ingegneria BIM Center RESPONSABILE E INTEGRAZIONE PRESTAZIONI SPECIALISTICHE: Ing. Luca Simoncini	
CONCEDENTE CONCESSIONARI AUTOSTRADALI LOMBARDE		CONCESSIONARIO Direzione Ingegneria e BIM Center Arch. Fabio Massimo Sabini Responsabile Funzione Tecnica, Progettazione e ACI Ing. Andrea Marzulli	
VERIFICA E VALIDAZIONE Ing. Marco... Ing. Luca... Ing. Umberto...		VERIFICA E VALIDAZIONE Ing. Marco... Ing. Luca... Ing. Umberto...	

Il presente documento non potrà essere copiato, riprodotto o altrimenti pubblicato in tutto o in parte senza il consenso scritto di Autostrada Pedemontana Lombarda S.p.A. Ogni utilizzo non autorizzato sarà perseguito a norma di legge. This document may not be copied, reproduced or published either in part or entirely without the written permission of Autostrada Pedemontana Lombarda S.p.A. Unauthorized use will be prosecuted by law.