




PIANTA PALI E TRACCIAMENTO
1:200

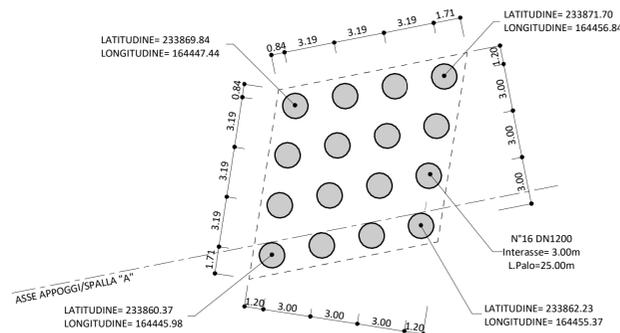


PIANTA FONDAZIONI
1:200

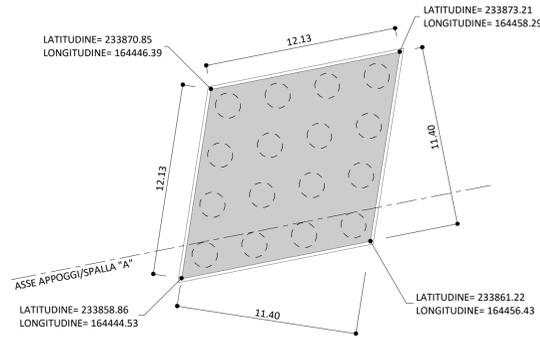


PIANTA IMPALCATO
1:200

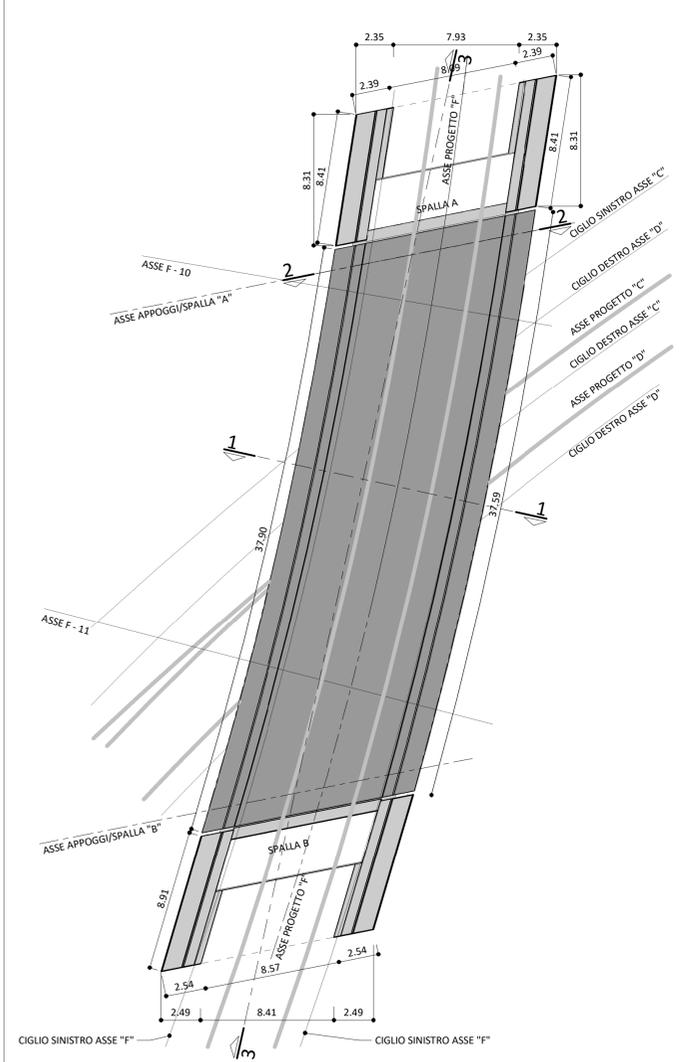


SEZIONE "1-1" _TRASVERSALE IN RETTO
1:50

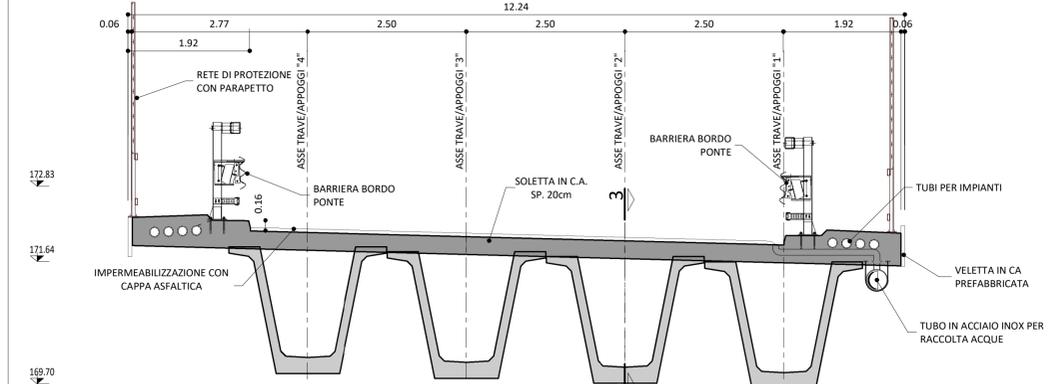

SEZIONE "2-2" _TRASVERSALE IN ASSE APPOGGIO SPALLA "A"
1:50

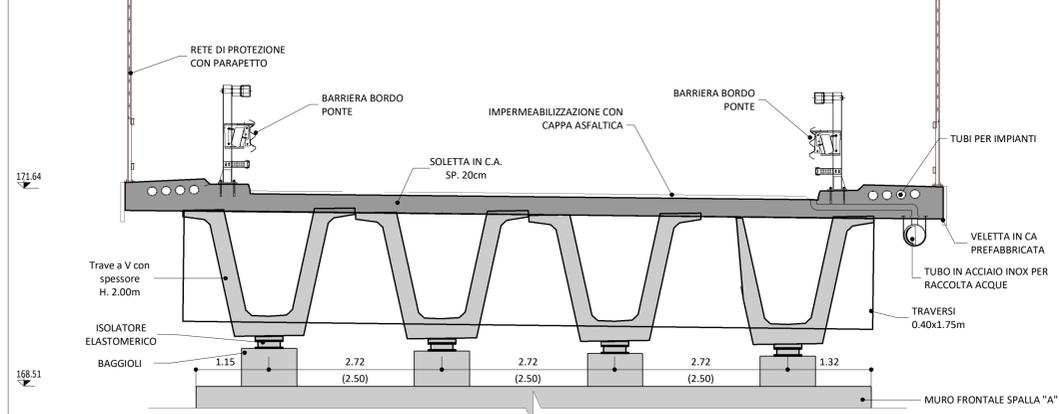

SEZIONE "3-3" _LONGITUDINALE
1:100

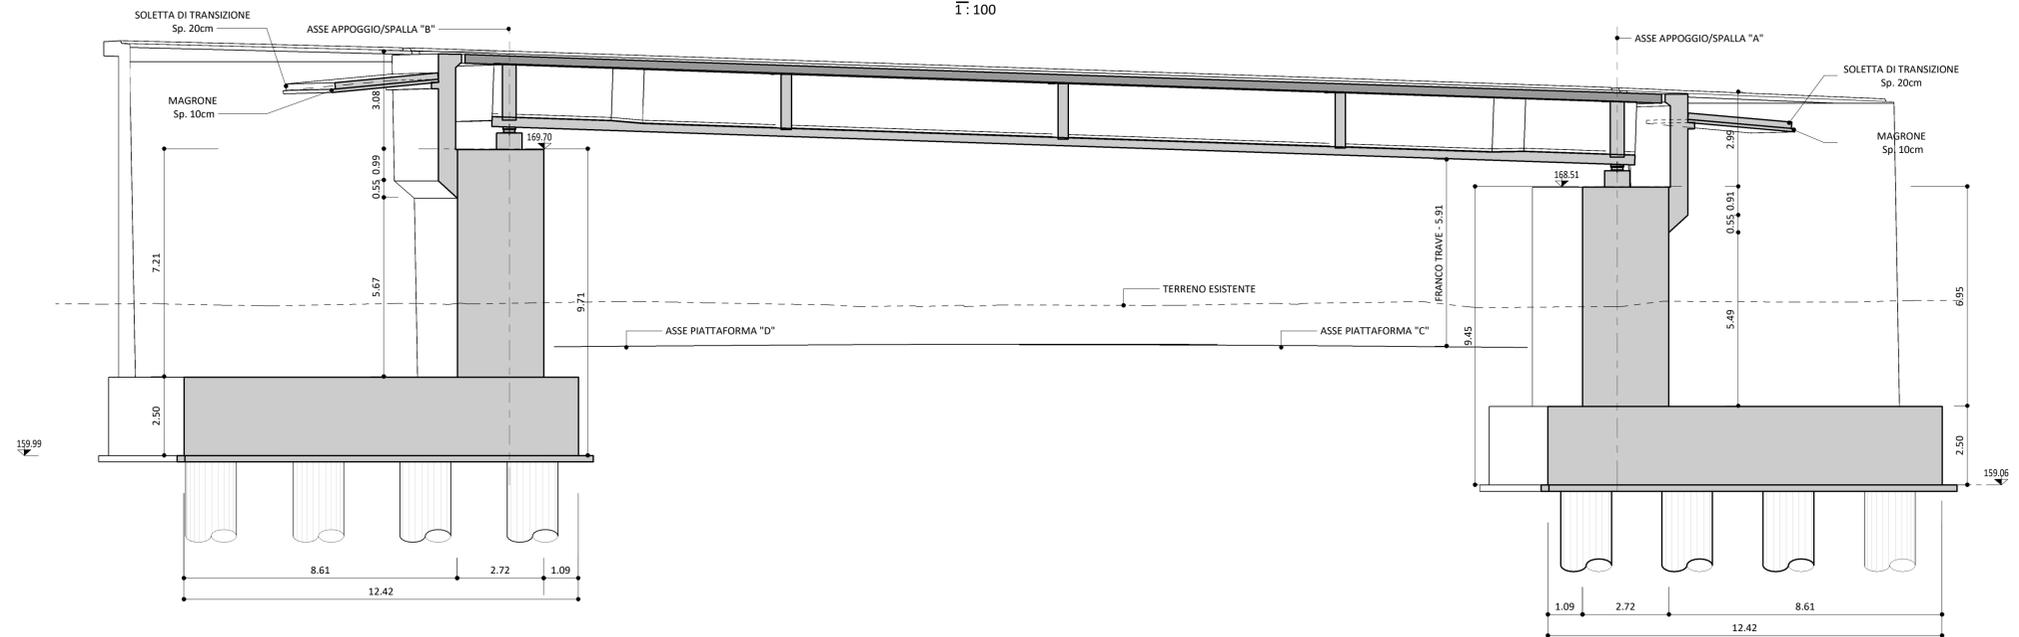

COLLEGAMENTO AUTOSTRADALE
DALMINE-COMO-VARESE-VALICO DEL GAGGIOLO E OPERE AD ESSO CONNESSE

PROGETTO DEFINITIVO
VARIANTE TRATTA D
OPERA CV10
INSIEME GENERALE - PIANTE, PROSPETTI E SEZIONI

FASI PROGETTUALE		PROGETTAZIONE		ELABORAZIONE PROGETTUALE	
AMBITO	TRATTA	DATA	REVISIONE	DIREZIONE INGEGNERIA	RESPONSABILI EMISSIONE PRESTAZIONI SPECIFICHE
D SR DD C02 CV10	000 PL 001 A	30/06/2023	Emissione	Ing. Neri	Ing. Neri
DATA	30 Giugno 2023	PROGETTO		Ing. Neri	Ing. Neri
SCALE	VARIE	PROIEZIONE		Ing. Neri	Ing. Neri
CONCEDENTE	CONCESSIONARIO	PROIEZIONE		Ing. Neri	Ing. Neri

Il presente documento non potrà essere copiato, riprodotto o altrimenti pubblicato in tutto o in parte senza il consenso scritto di Autostrada Pedemontana Lombarda S.p.A. Ogni utilizzo non autorizzato sarà perseguito a norma di legge. This document may not be copied, reproduced or published either in part or entirely without the written permission of Autostrada Pedemontana Lombarda S.p.A. Unauthorized use will be prosecuted by law.