



Fasi costruttive

Scala 1 : 500


FASE 1
Scavo e realizzazione pali di fondazione

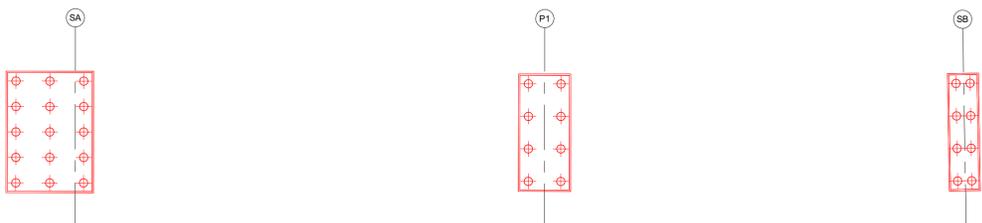


FASE 2
Realizzazione spalle e pila

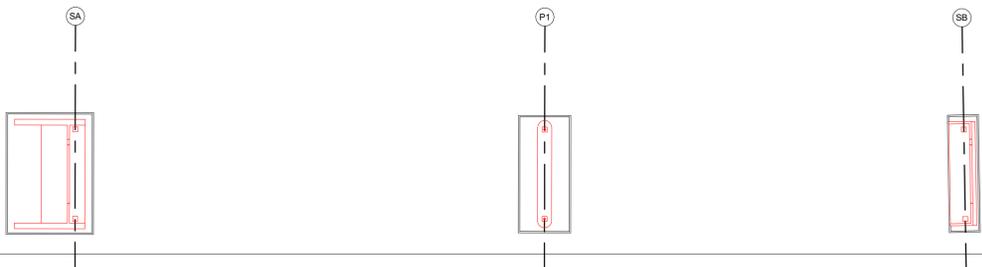



FASE 3
 - Approntamento area di cantiere
 - Assemblaggio concio della prima campata a terra
 - Sollevamento con tandem lift della singola campata
 - In alternativa, inserimento della pila provvisoria e sollevamento conci di dimensioni inferiori rispetto alla singola campata

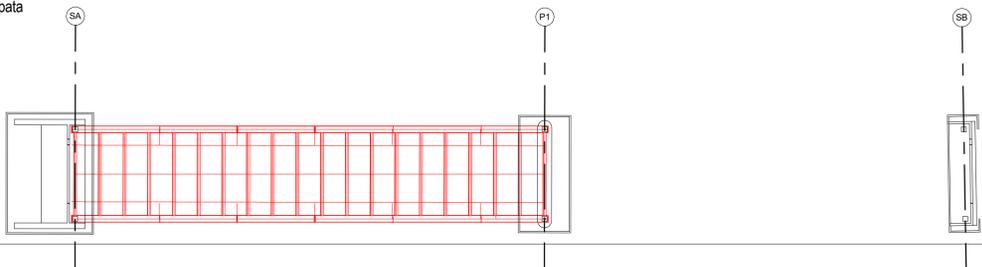

FASE 4
 - Approntamento area di cantiere
 - Assemblaggio concio della seconda campata a terra
 - Sollevamento con tandem lift della singola campata
 - In alternativa, inserimento della pila provvisoria e sollevamento conci di dimensioni inferiori rispetto alla singola campata

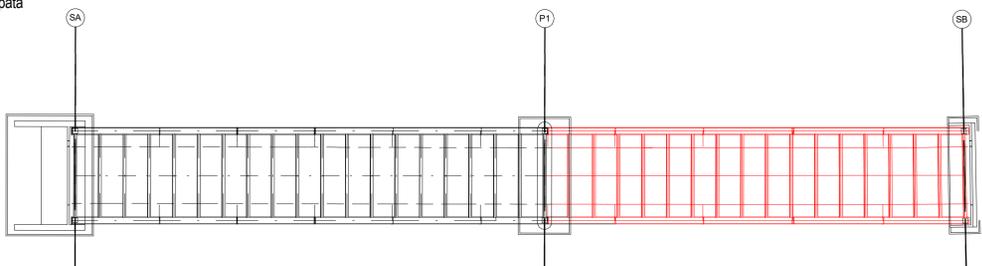

FASE 5
 - Montaggio lastre predalle
 - Getto soletta
 - Realizzazione pavimentazione stradale e opere di finitura

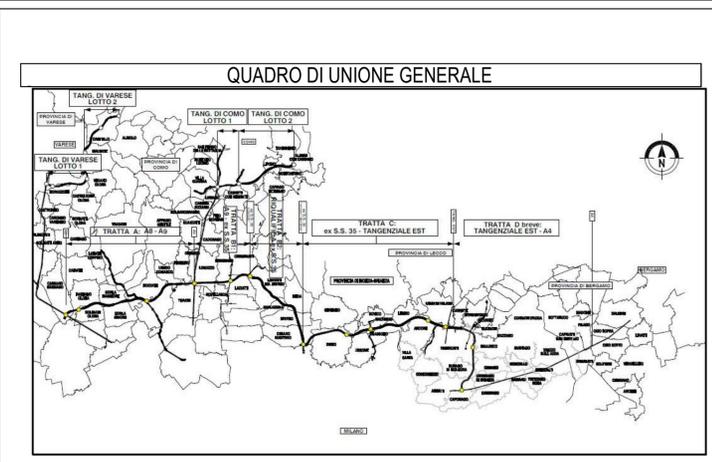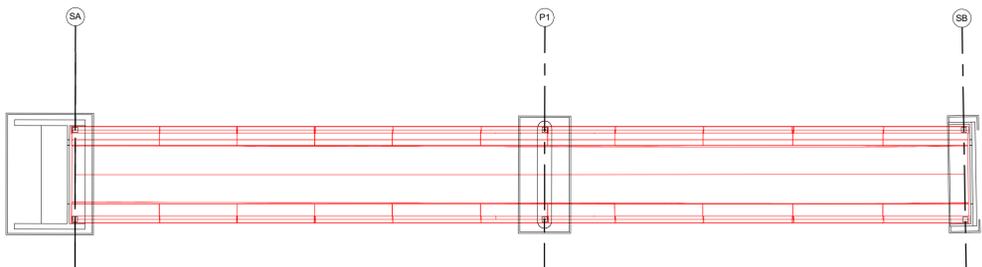

CONCESSIONI AUTOSTRADALI LOMBARDE **Autostrada Pedemontana Lombarda**

COLLEGAMENTO AUTOSTRADALE
DALMINE-COMO-VARESE-VALICO DEL GAGGIOLO E OPERE AD ESSO CONNESSE
CODICE C.U.P. P118060027007

PROGETTO DEFINITIVO
VARIANTE TRATTA D
 CAVALCAVIA RAMP A DIR A36-NORD
 Fasi costruttive

IDENTIFICAZIONE ELABORATO		PROGETTAZIONE	
FASE PROGETTUALE	AMBITO	DATA	REVISIONE
D	SR	30/06/2023	Emissione
TRATTA	CATEGORIA		A
DD	CV11		
OPERA	PARTE DI OPERA		
000	FC		
TIPO ELABORATO	PROIEZIONE		
001	A		
REVISIONE ESTERNA			
CONCEDENTE CONCESSIONI AUTOSTRADALI LOMBARDE		CONCESSIONARIO Direzione Ingegneria e BIM Center - Arch. Fabio Massimo Saldini Direzione Tecnica - Ing. Paolo Simeneta Responsabile Funzione Tecnica Project Financing & ACT - Ing. Andrea Morgazzi	
ELABORAZIONE PROGETTUALE Direzione Ingegneria e BIM Center Arch. Fabio Massimo Saldini		VERIFICA E VALIDAZIONE RTI Control Check S.r.l. (Nardone), Riva Check S.r.l. (Nardone), Bureau Veritas Italia S.p.A. (Nardone) RESPONSABILI/ENTRATA PRESTAZIONI SPECIALISTICHE Ing. Lucia Samorani Ing. Norese Ing. Norese Contributo specialistico Ing. Gardella	

Il presente documento non potrà essere copiato, riprodotto o altrimenti pubblicato in tutto o in parte senza il consenso scritto di Autostrada Pedemontana Lombarda S.p.A. Ogni utilizzo non autorizzato sarà perseguito a norma di legge. This document may not be copied, reproduced or published either in part or entirely without the written permission of Autostrada Pedemontana Lombarda S.p.A. Unauthorized use will be persecuted by law.